



UPOZORNĚNÍ !!!

Před započítím zemních prací je nutno provést vytýčení podzemních zařízení a vedení přímo na místě, aby nedošlo k jejich poškození.

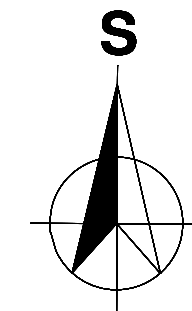


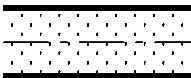

M 1:500

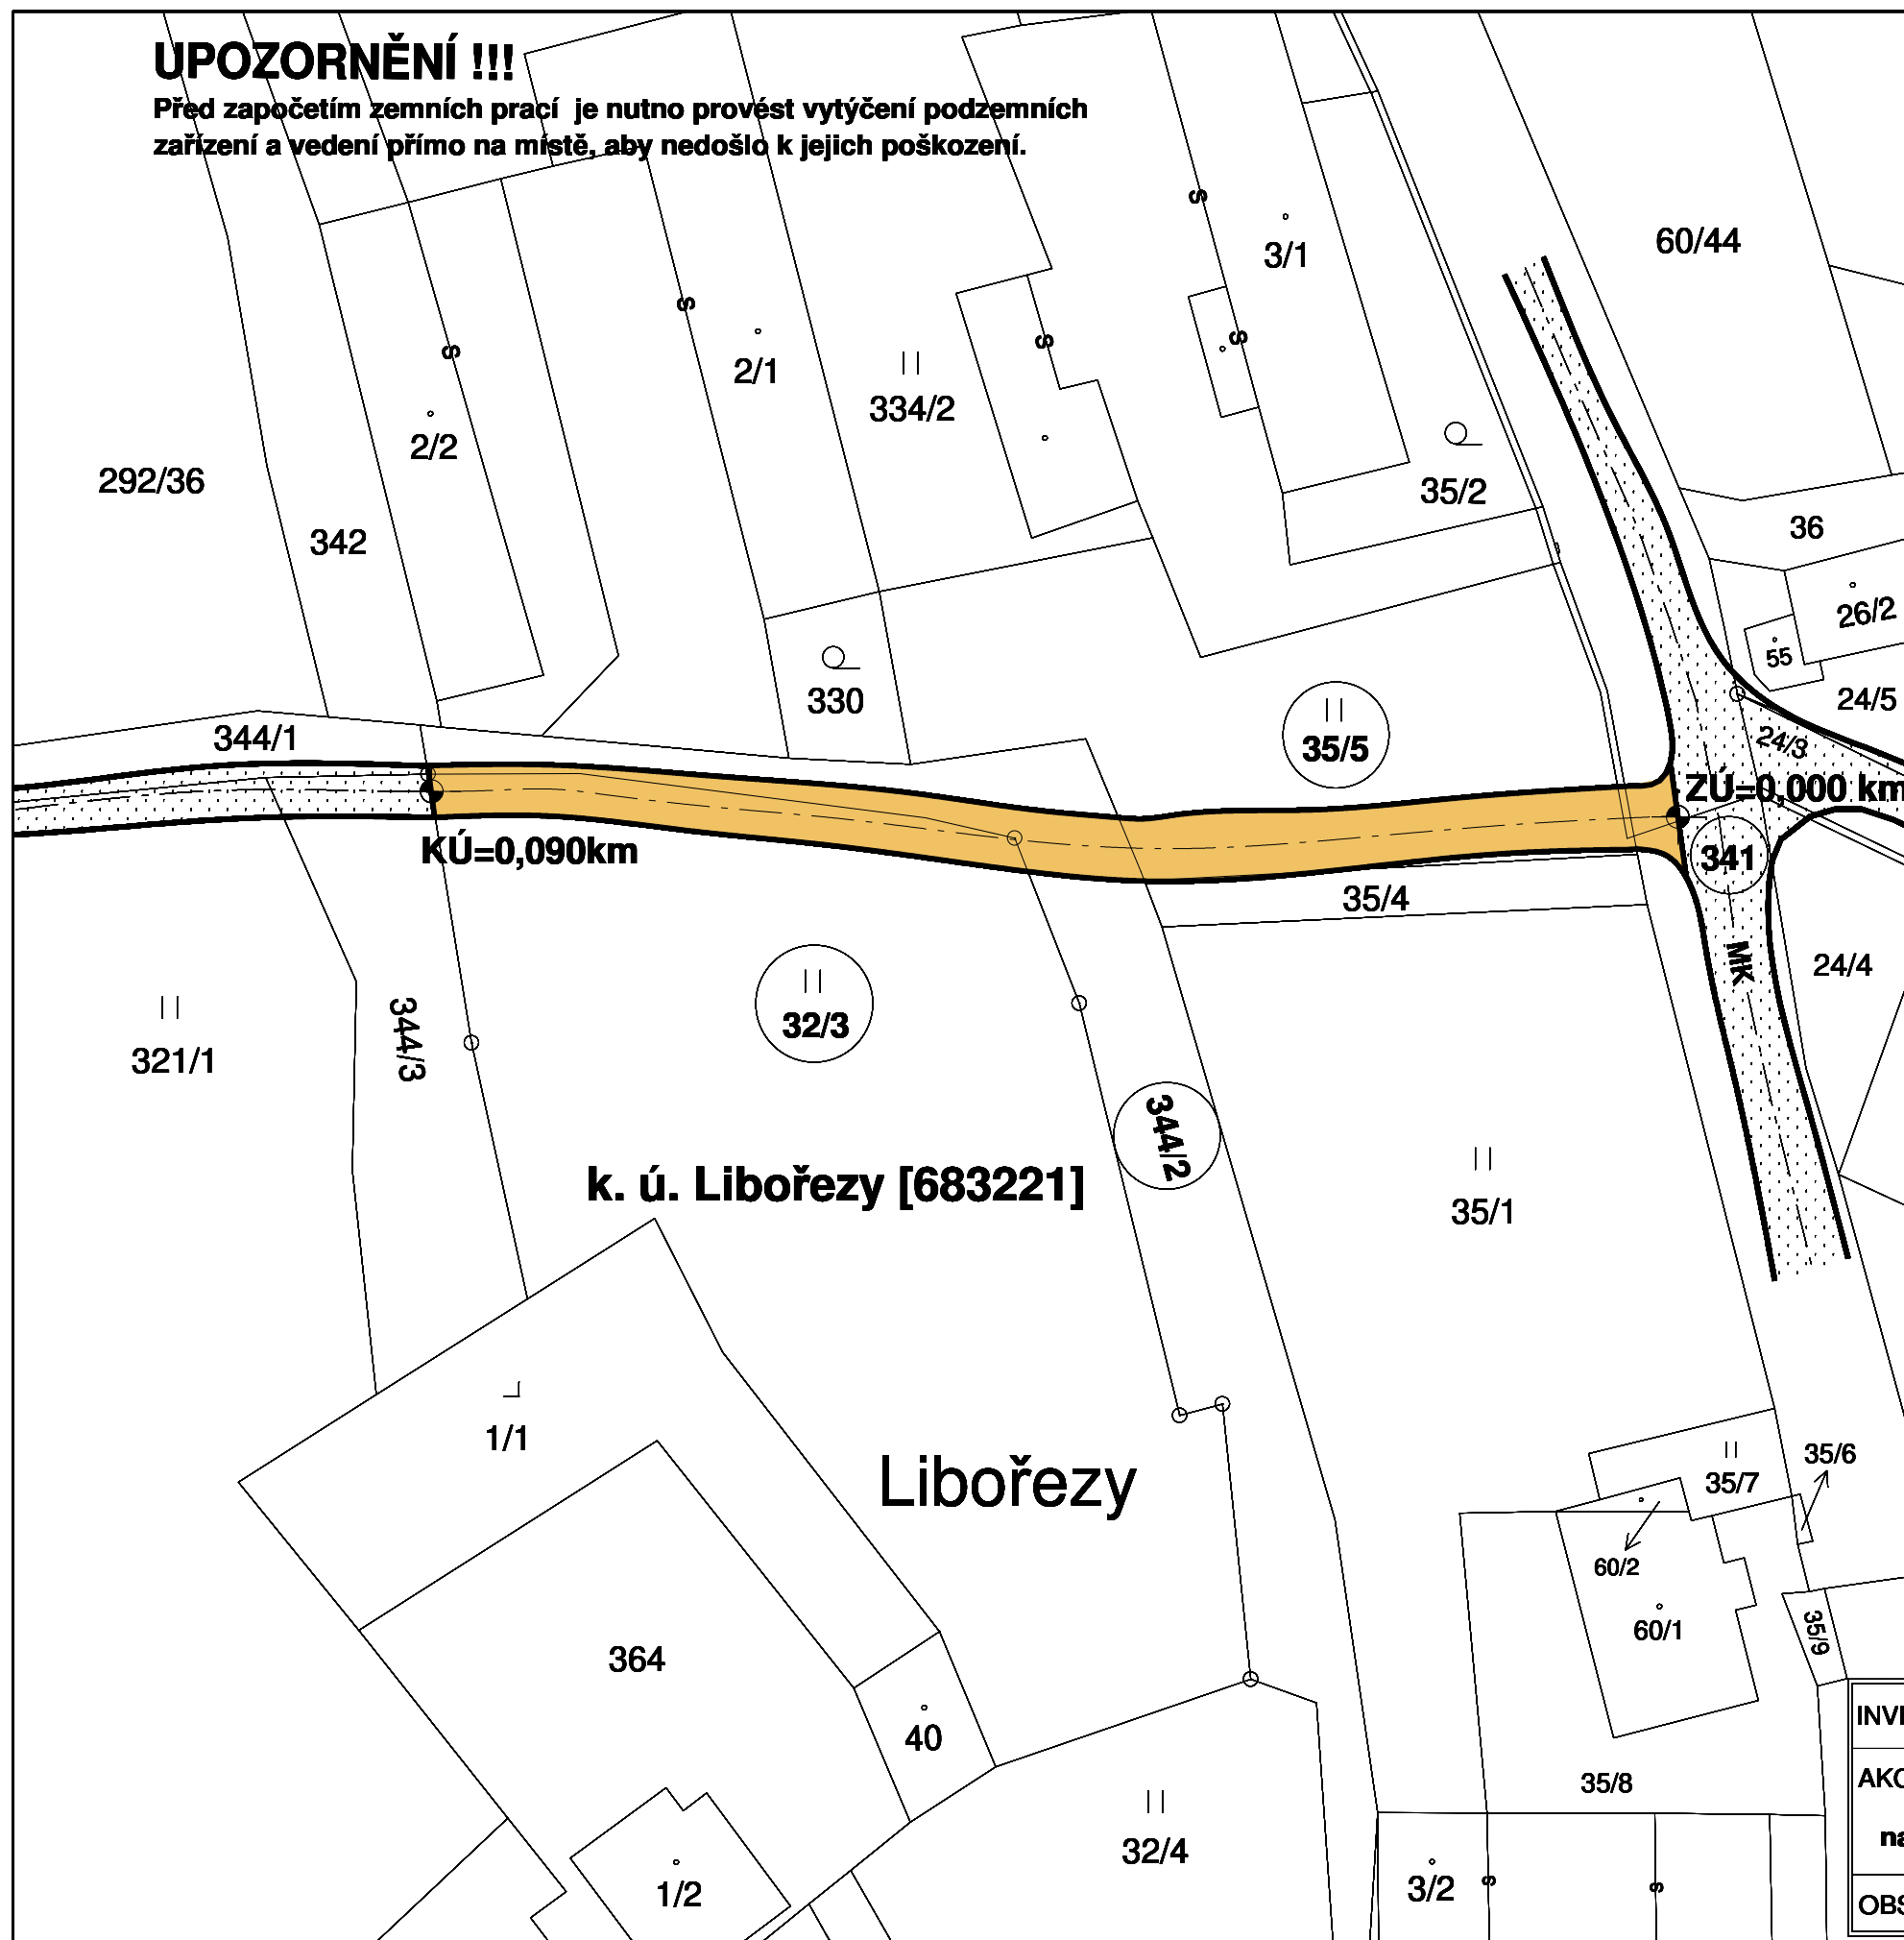

Popis stavebních úprav:

- ZÚ=0,000 km** Začátek opravovaného úseku, napojení na místní komunikaci na p. č. 341
- KÚ=0,090 km** Konec opravovaného úseku

Legenda:

-  **Oprava místní komunikace**
-  **Příjezdová místní komunikace**
-  **Staničení**

INVESTOR: Obec Stříbřec, Stříbřec 149, 378 18 Stříbřec	MĚŘÍTKO : 1:500
AKCE: Oprava místní komunikace na p. č. 341, 35/5, 344/2 a 32/3 v k. ú. Libořezy	DATUM : 10/2023
OBSAH: Přehledná koordináční situace	ČÍSLO VÝKRESU: C.2.1
	FORMÁT : 1 x A 3
	STUPEŇ : PD pro OS