


PŮDORYS STÁVAJÍCÍ STAV

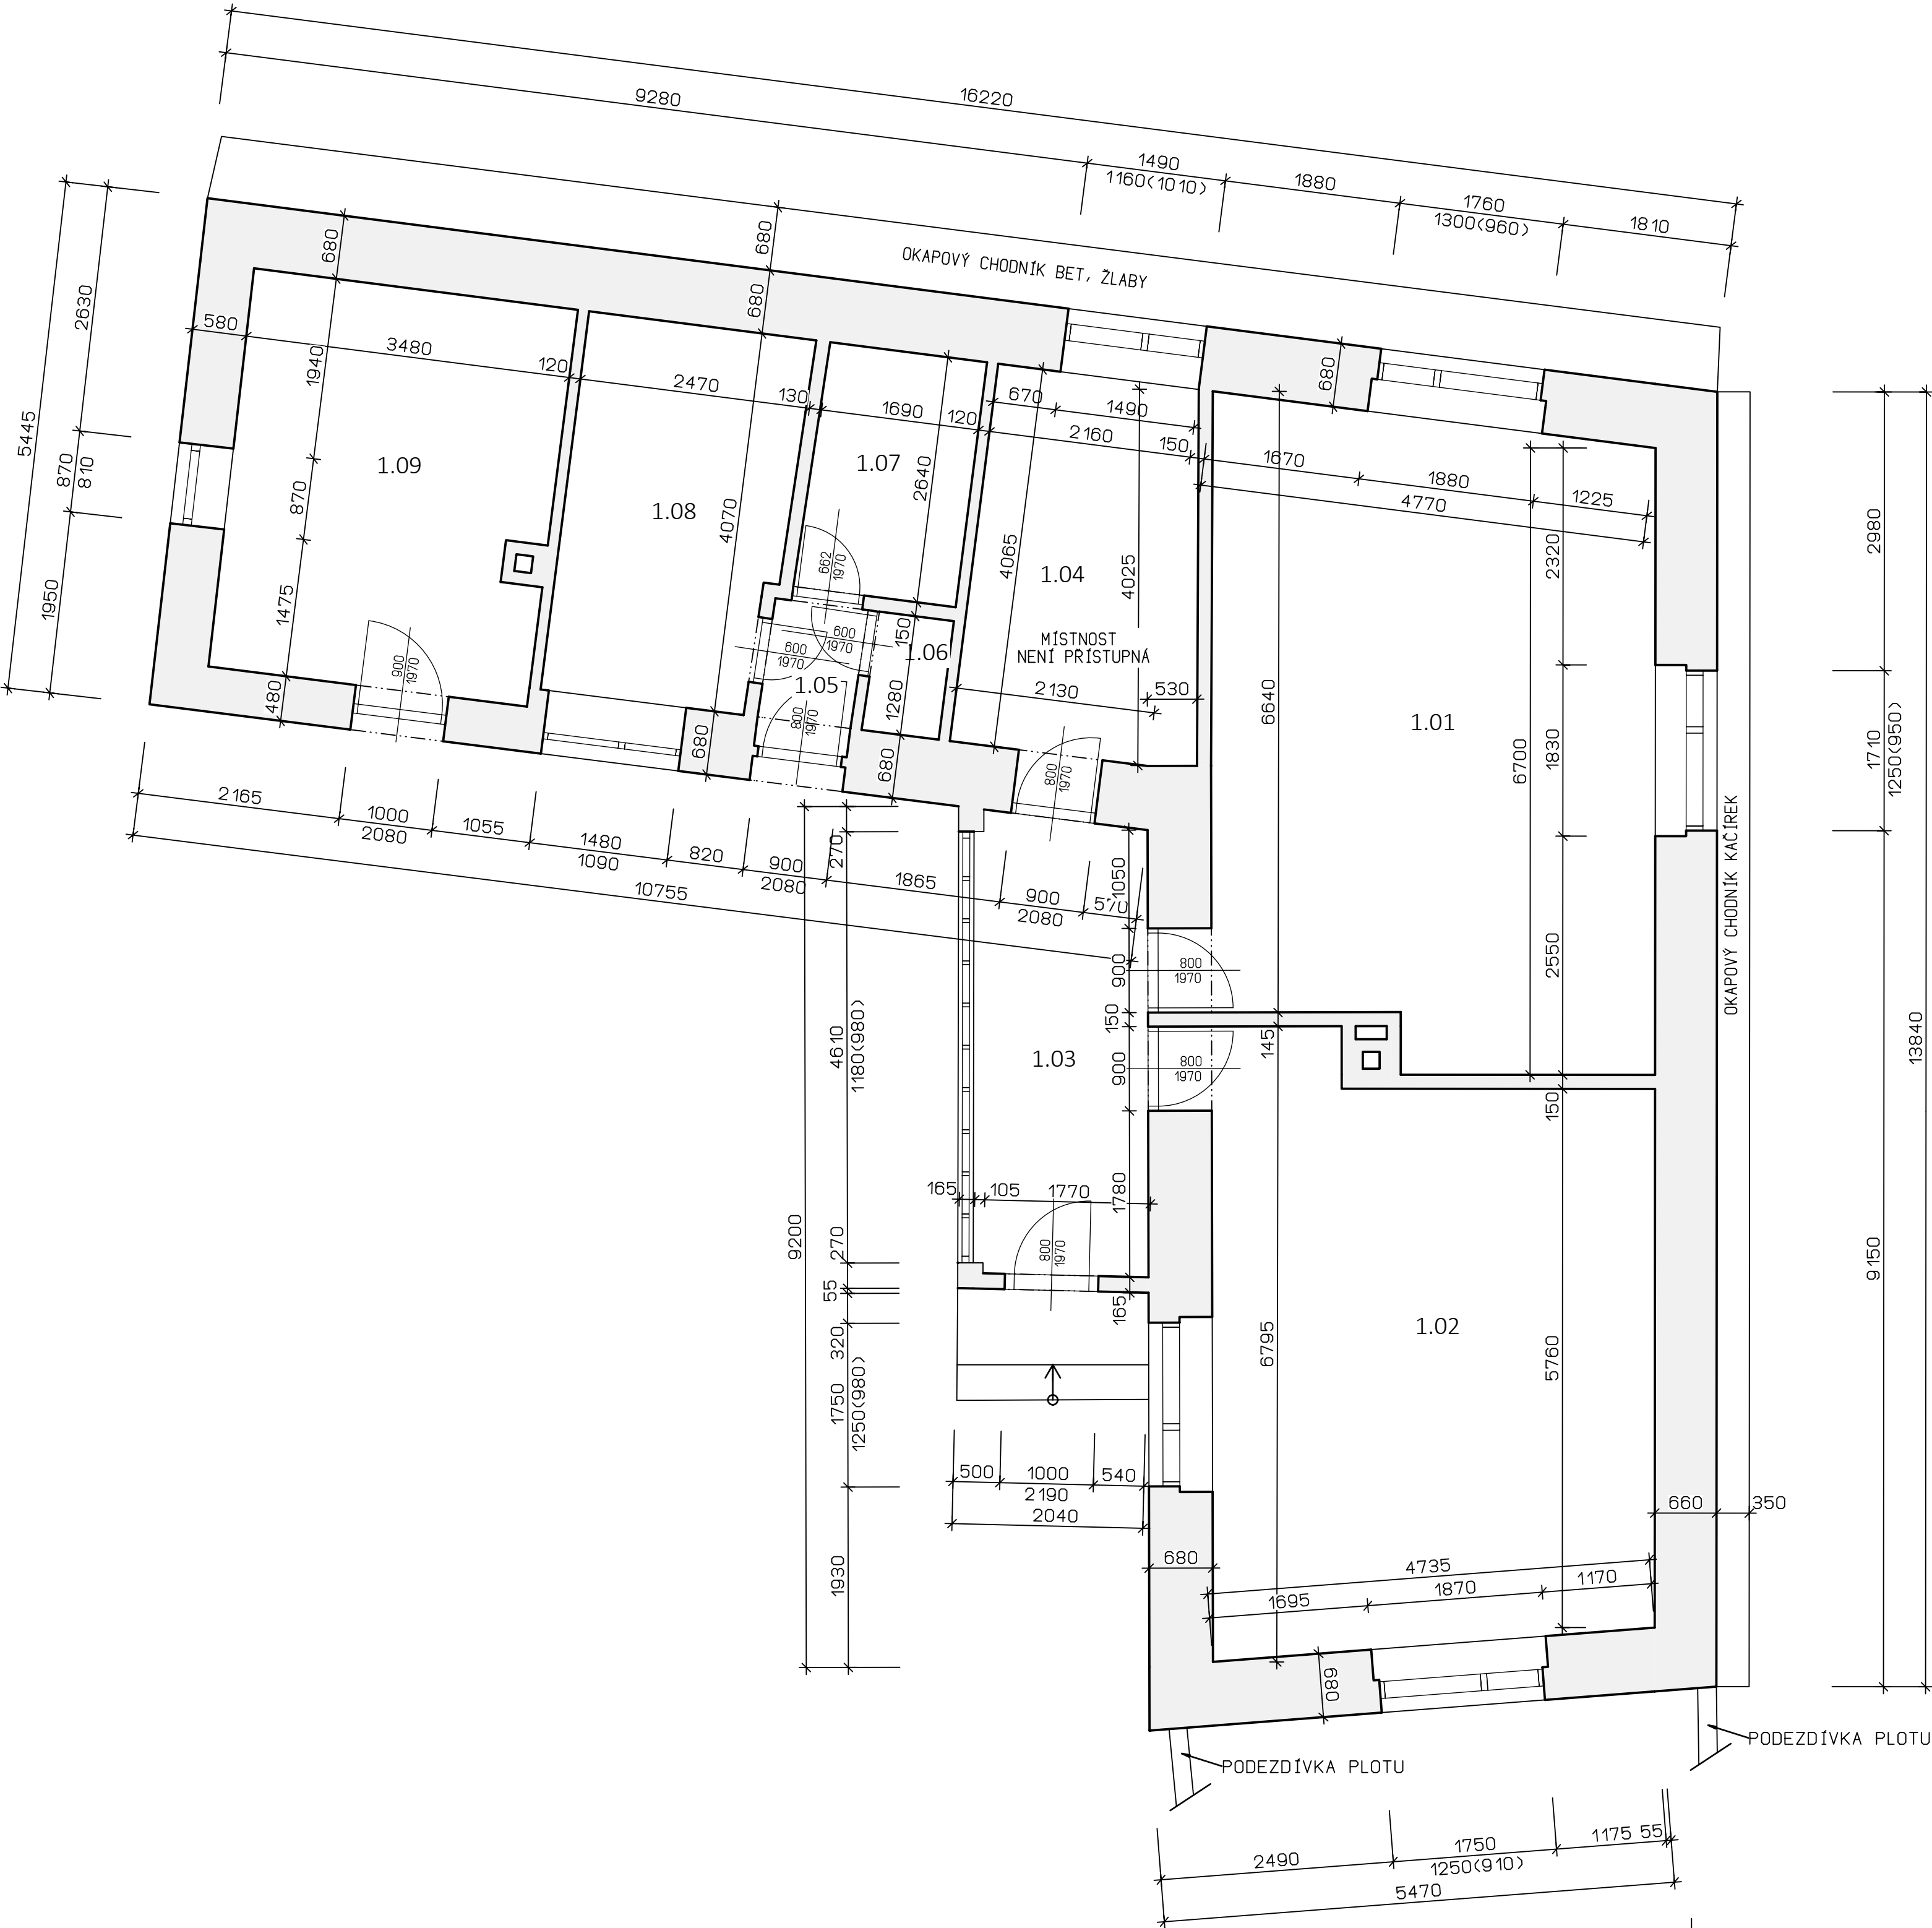

LEGENDA MÍSTNOSTÍ

OZNAČENÍ	NÁZEV MÍSTNOSTI	PLOCHA [m²]	PODLAHA
1.01	KANCELÁŘ	31.86	Dlažba teraco
1.02	KANCELÁŘ	29.04	PVC
1.03	CHODBA	9.05	Dlažba teraco
1.04	SKLAD	9.78	Dlažba teraco
1.05	PŘEDSÍŇ	1.28	Betonová mazanina
1.06	WC	1.04	Keramická dlažba
1.07	SKLAD	4.54	Betonová mazanina
1.08	KNIHOVNA	9.55	PVC
1.09	SKLAD	14.61	Betonová mazanina

PLOCHA MÍSTNOSTÍ CELKEM: 110.75

LEGENDA MATERIÁLŮ

STÁVAJÍCÍ ZDIVO

Revize:

Ing. Marian Vyžral
Projekční činnost ve výstavbě
722 055 529 m.vyzral@seznam.cz

Akce:

Stavební úpravy objektu č.p. 29

Stav. objekt:

SO-01 Pozemní objekt

PROJEKT PRO STAVEBNÍ POVOLENÍ

Investor:

Obec Stříbřec

Stříbřec 149, 378 18 Stříbřec

Lokalita:

Libořezy

Dílicí část - profese:

D.1.1 ARCHITEKTONICKO STAVEBNÍ ČÁST

Výkres:

Půdorys stávající stav

Datum:

10.06.2016

Měřítko:

1:50

Zpracoval:

Ing. Marian Vyžral

Číslo akce:

02/2017

Číslo výkresu:

D1

Revize: