UPOZORNĚNÍ !!!

Před započetím zemních prací je nutno provést vytýčení podzemních zařízení a vedení přímo na místě, aby nedošlo k jejich poškození.

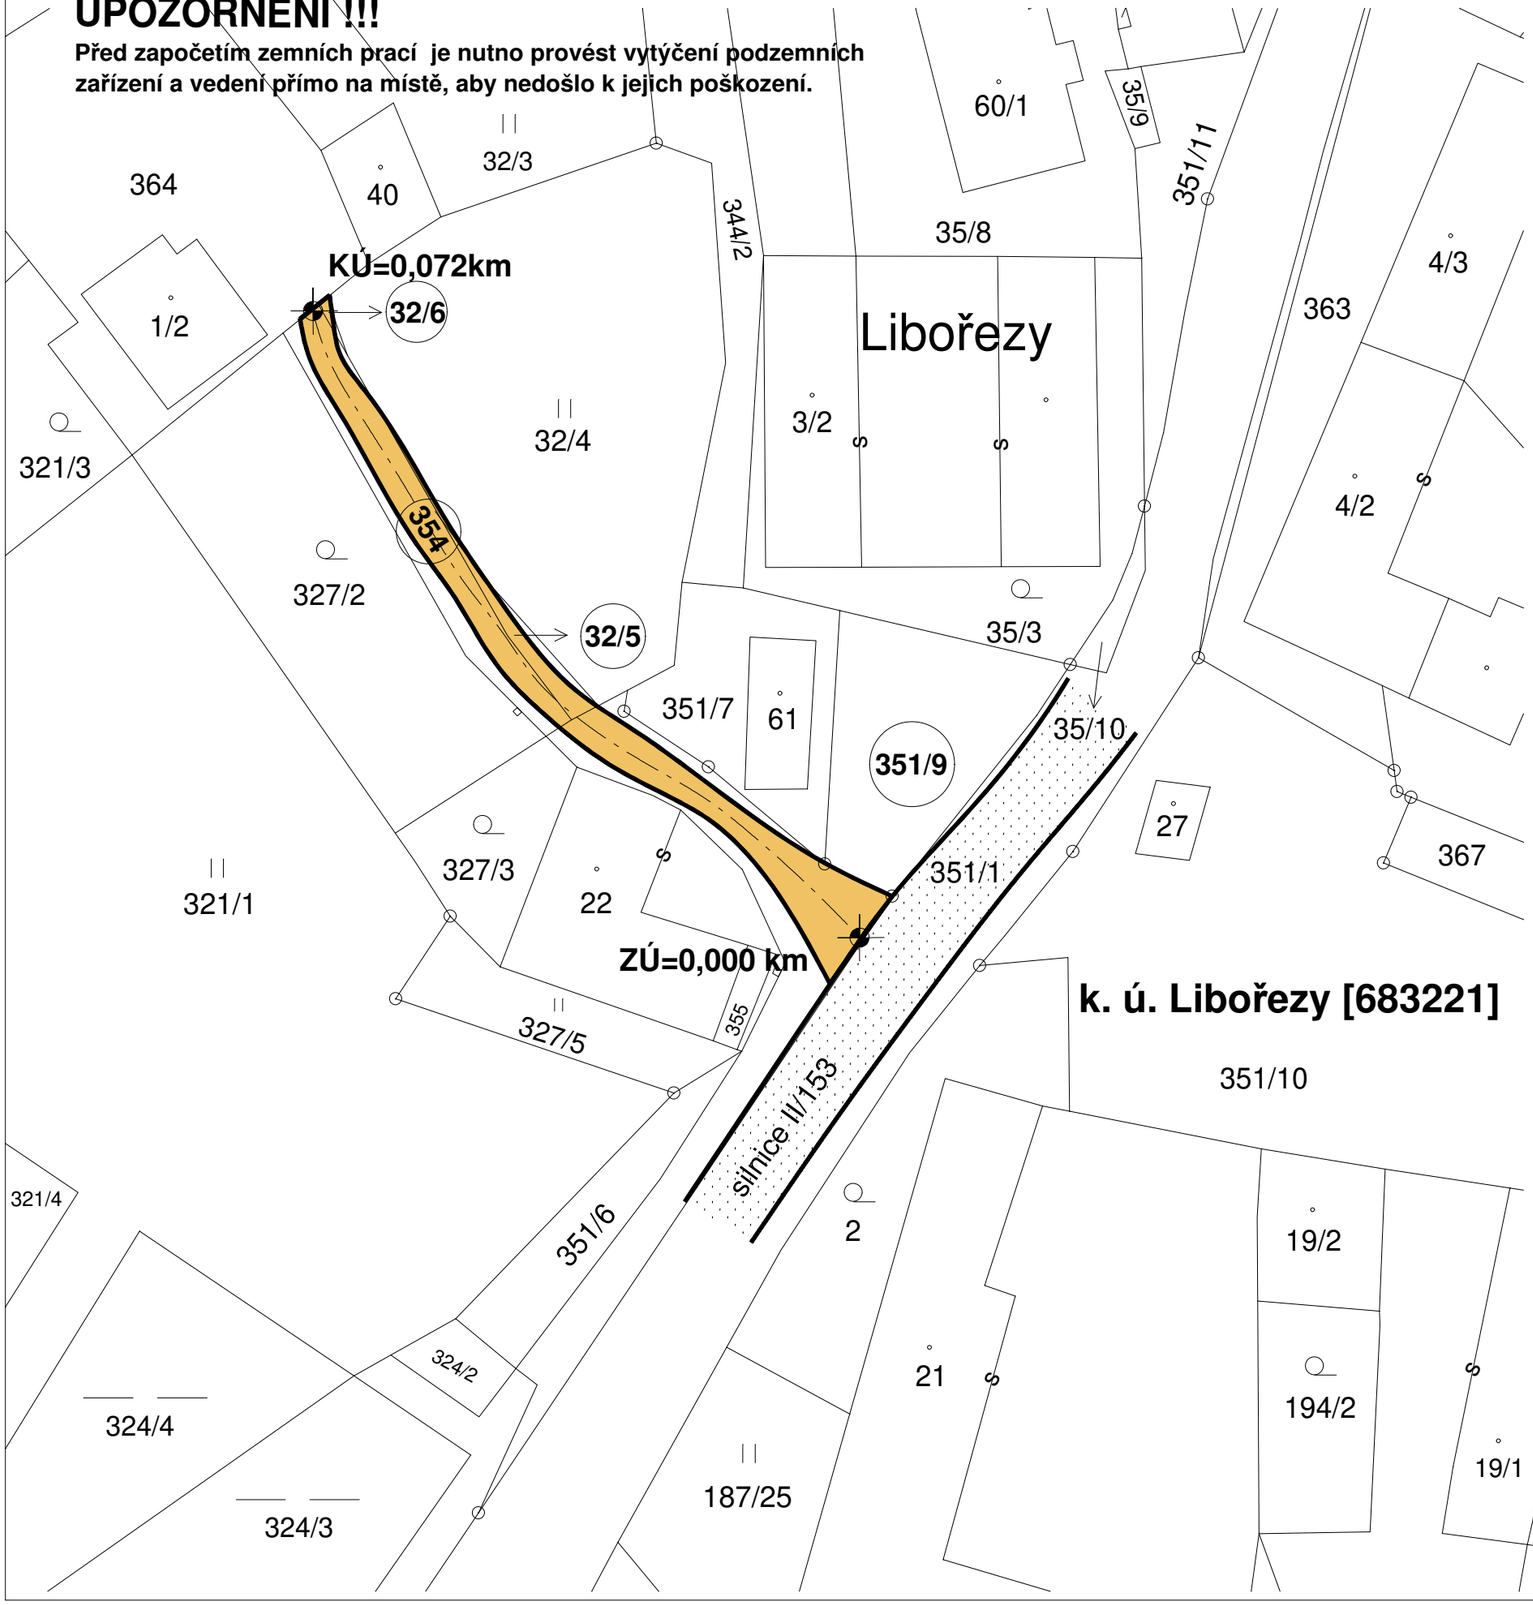

S

M 1:500

Popis stavebních úprav:

ZÚ = 0,000 km	Začátek opravovaného úseku, napojení na stávající silnici II/153
KÚ = 0,072 km	Konec opravovaného úseku

Legenda:

- **Oprava místní komunikace**
- **Příjezdová místní komunikace**
- **Staničení**

INVESTOR: **Obec Stříbřec, Stříbřec 149, 378 18 Stříbřec**	MĚŘÍTKO : **1:500**
AKCE: **Oprava místní komunikace na p. č. 351/9, 354, 32/5 a 32/6 v k. ú. Libořezy**	DATUM : **07/2025**
	ČÍSLO VÝKRESU: **C.2.1**
	FORMÁT : **1 x A 3**
OBSAH: **Přehledná koordinační situace**	STUPEŇ : **PD pro OS**