


Vzorový příčný řez 1:50

(výškové řešení nivelety vozovky s navýšením max. 3,0 cm)

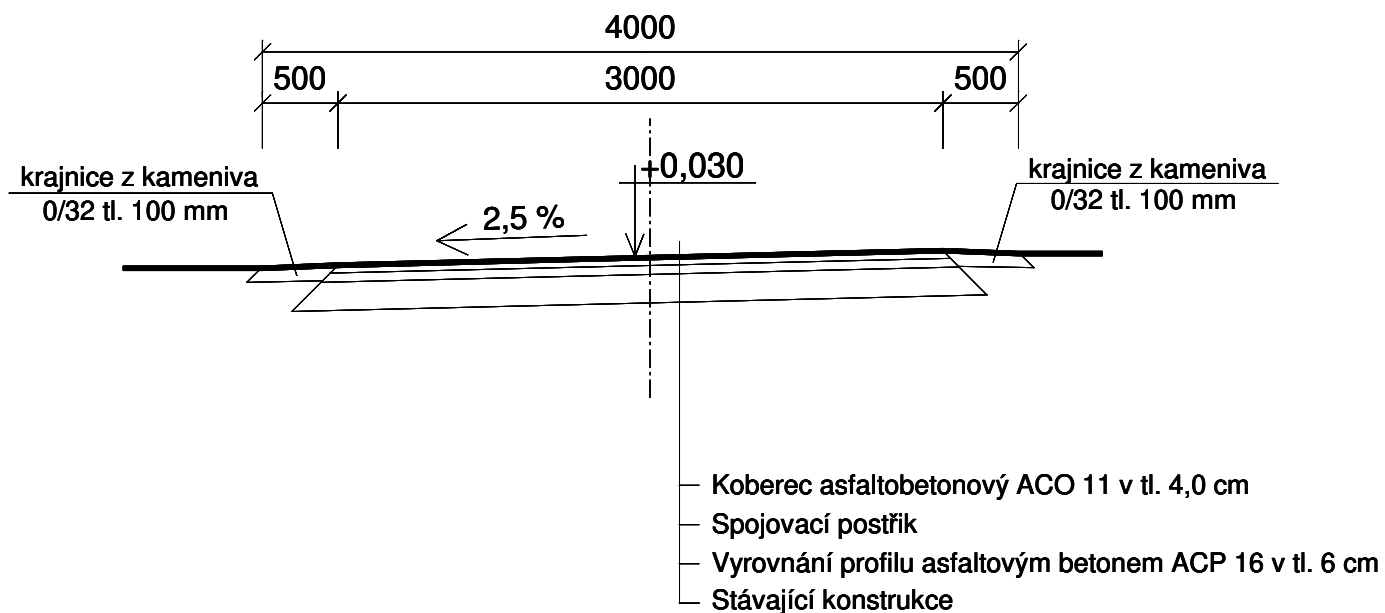

INVESTOR: Obec Stříbřec, Stříbřec 149, 378 18 Stříbřec	MĚŘÍTKO : 1:50
AKCE: Oprava místní komunikace na p. č. 341, 35/5, 344/2 a 32/3 v k. ú. Libořezy	DATUM : 10/2023
	ČÍSLO VÝKRESU: C.3
OBSAH: Vzorový příčný řez	FORMÁT : 1 x A 4
	STUPEŇ : PD pro OS