


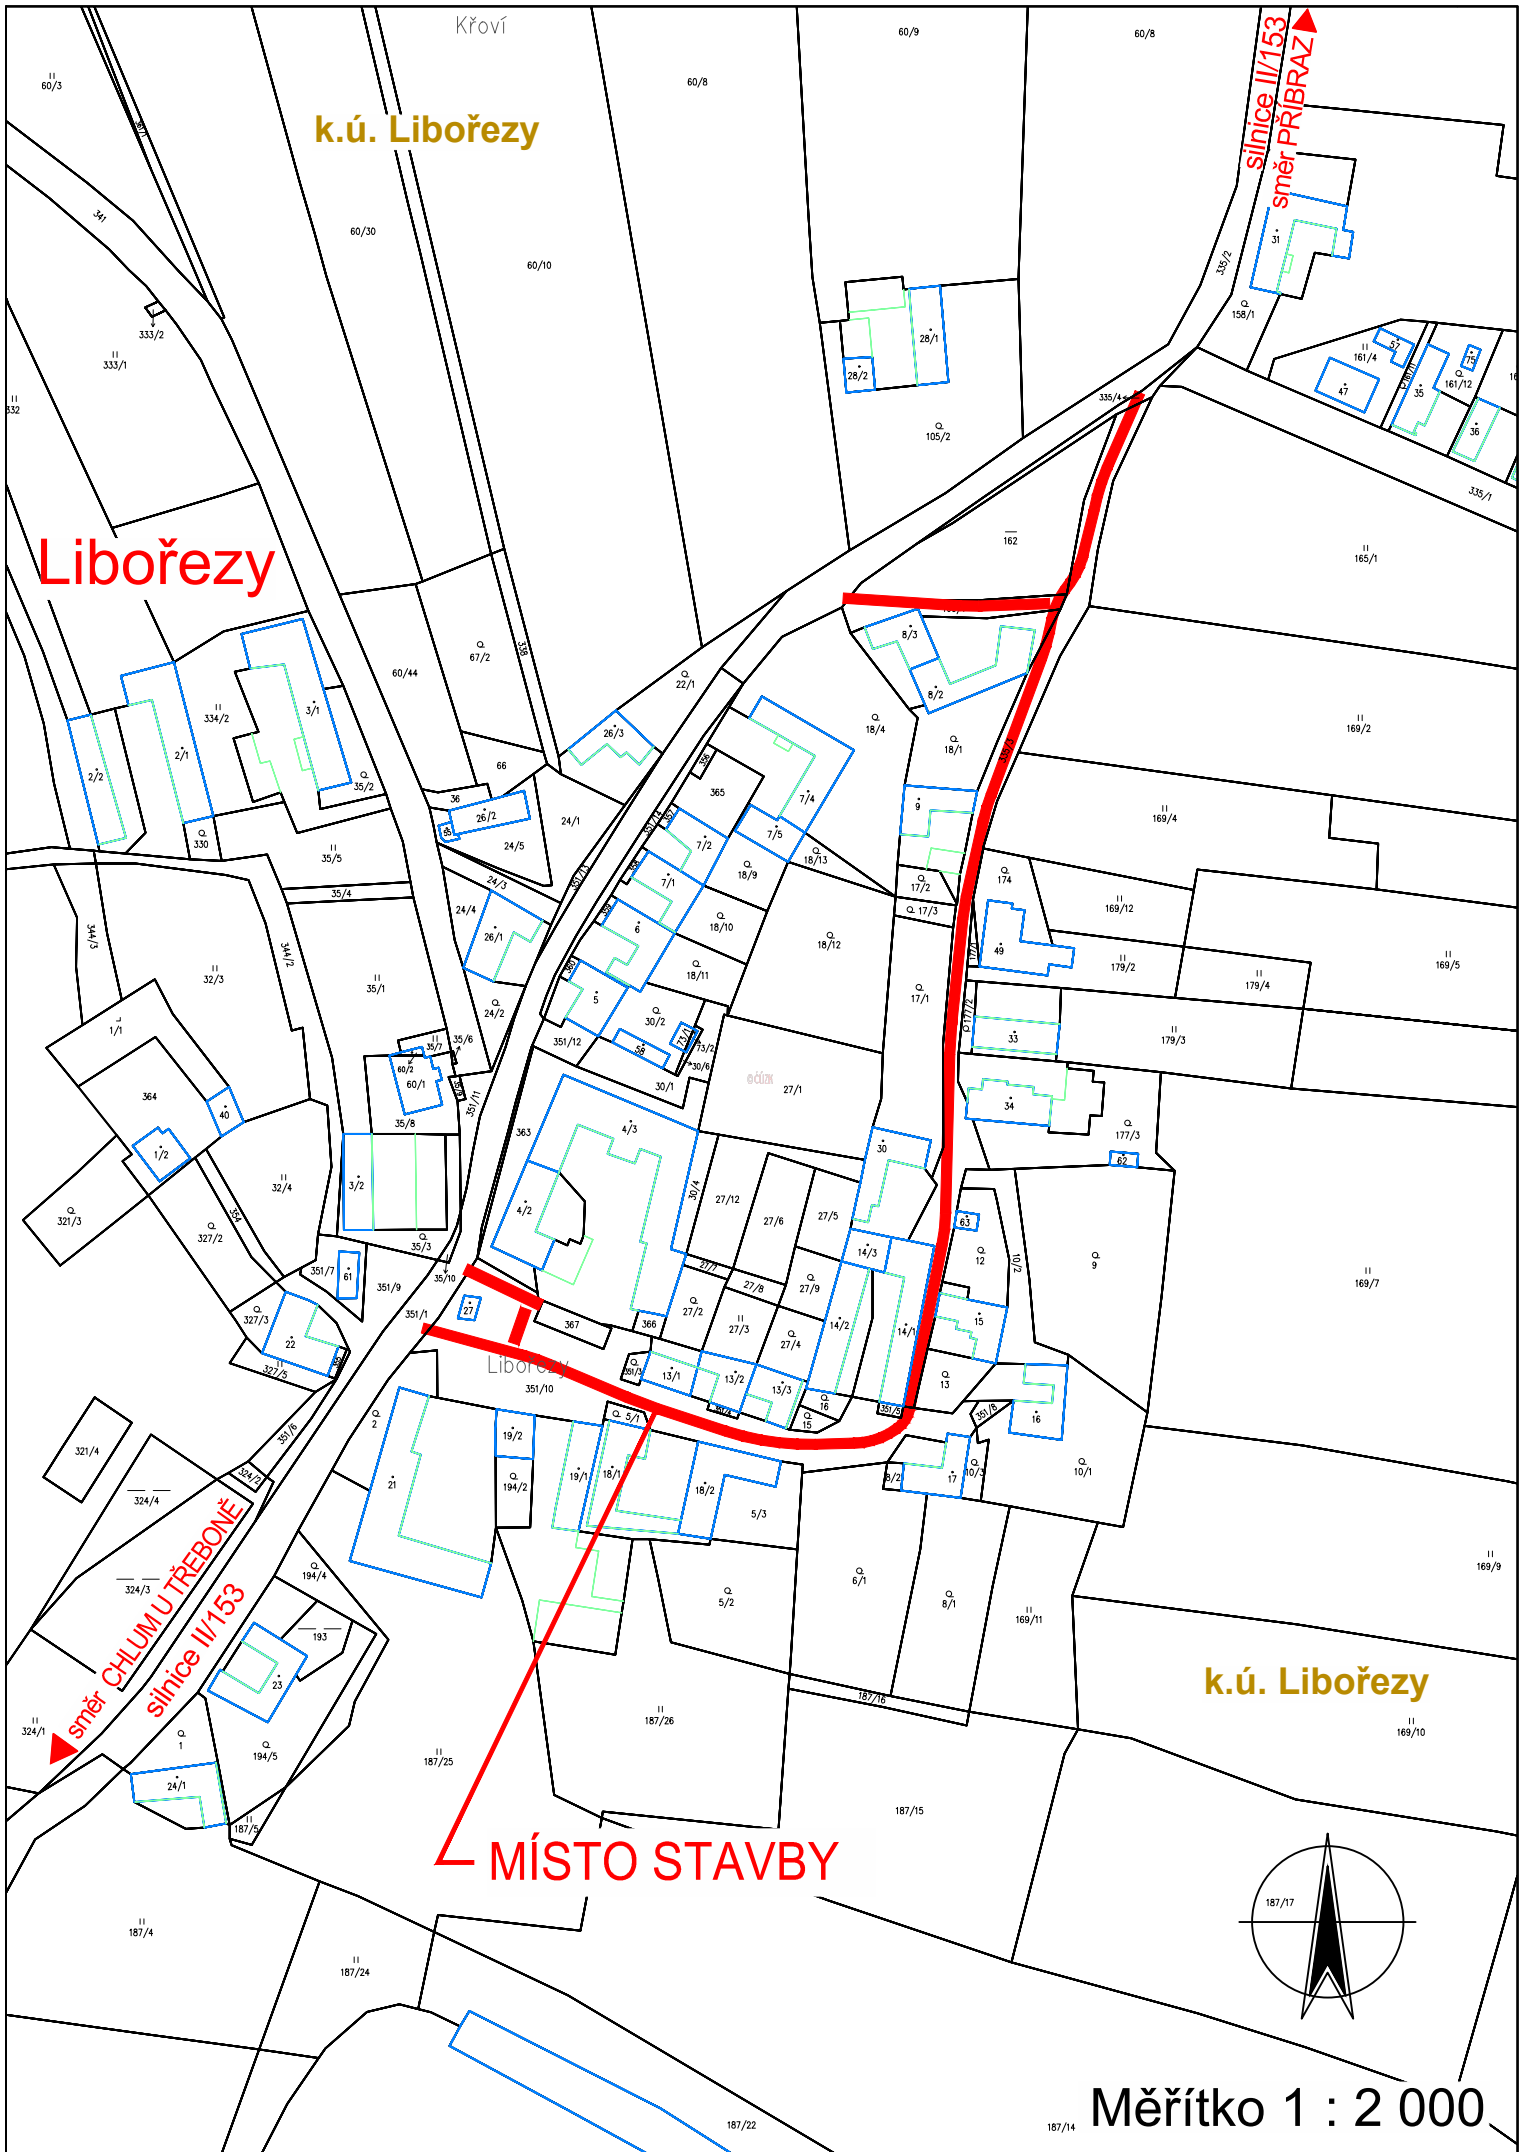

Změna	Číslo/rok	Vypracoval

HIP :	VP :
Projektant : Richard Šindelář	Kontroloval : Josef Šedivý

Zodp. projektant : Ing. Lubomír Hlom

WAYproject s. r. o.
Jindřichův Hradec, Jarošovská 1126/II
tel.: 384 321 494, 384 327 505
email: wayproject@wayproject.cz

Stavebník : Obec Stříbřec	Č. zakázky : 1096	Paré č.:
Obec : Stříbřec, místní část Libořezy	Datum : 05/2021	
Stavba : Oprava místních komunikací 1c a 2c - Libořezy	Formát : 2 A4	
	Měřítko : 1 : 2 000	
Příloha : Situační výkres širších vztahů	Stupeň : DOS, PDPS	
	Číslo arch. : 08/21	Číslo přílohy : C 1