


VZOROVÝ PŘÍČNÝ ŘEZ
oprava krytu vozovky MK
výchozí kategorie MK M01k 4.0/4.0/30

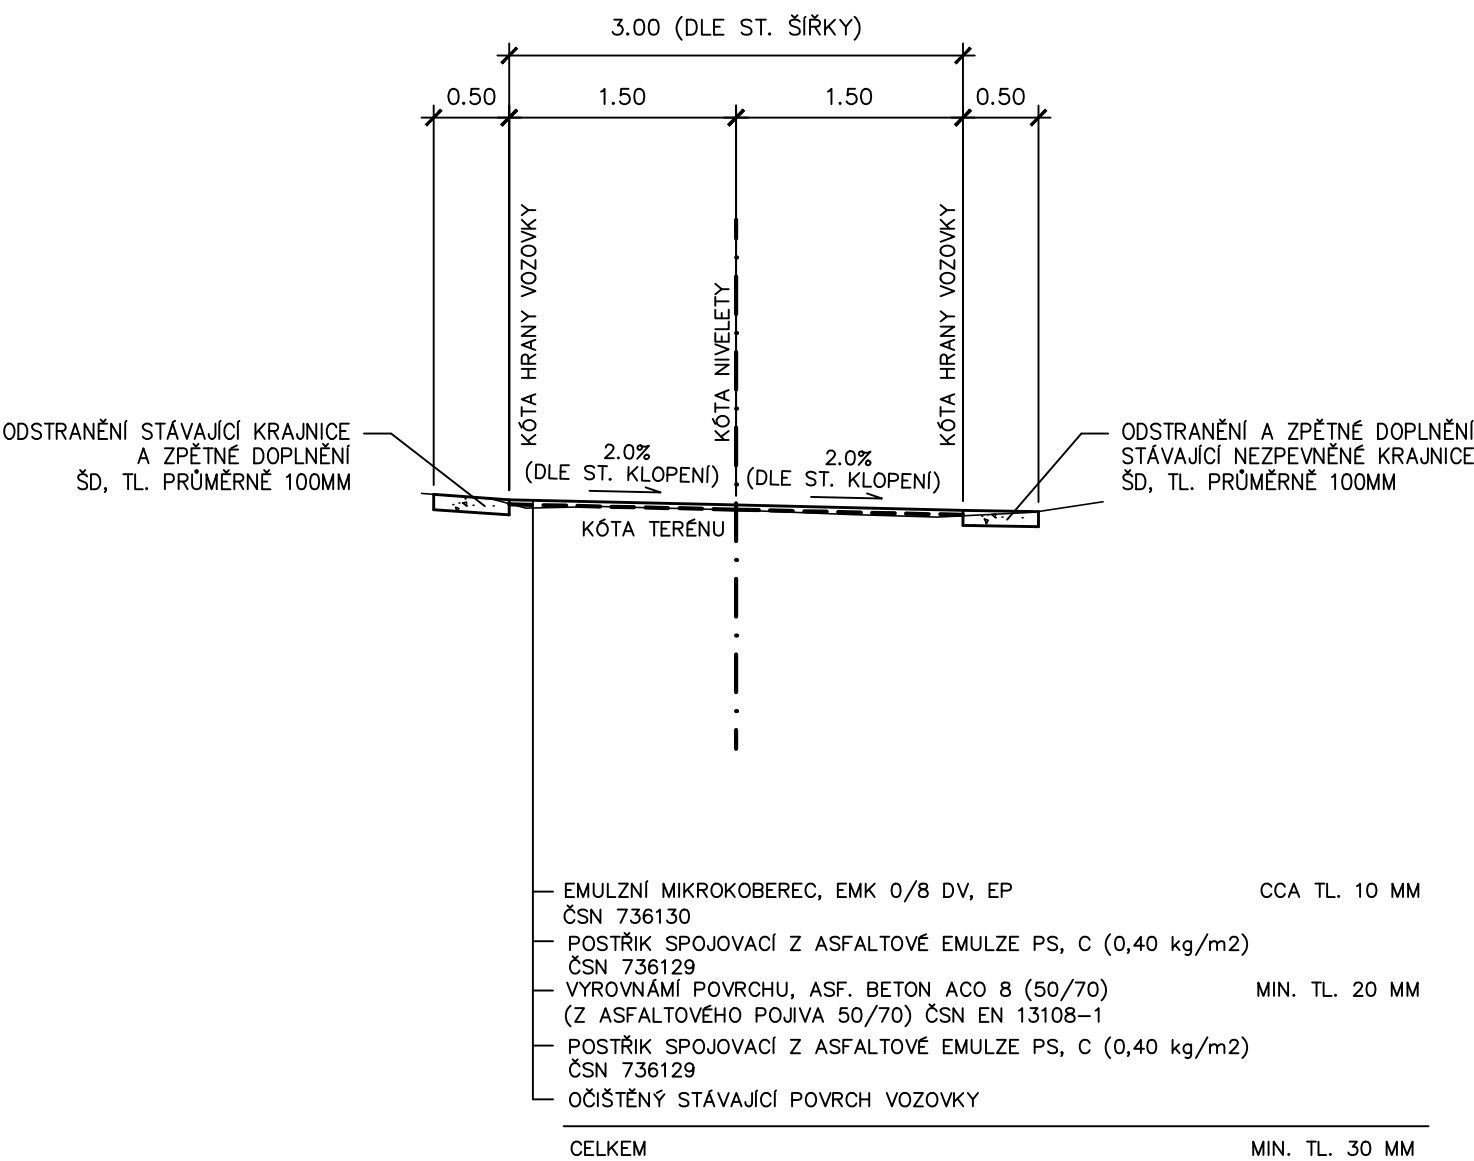

Změna	Číslo/rok	Vypracoval

Souřadnicový systém s-JTSK.
Výškový systém Bpv.

SO 101

HIP :		WAY project s. r. o. Jindřichův Hradec, Jarošovská 1126/II tel.: 384 321 494, 384 327 505 email: wayproject@wayproject.cz	
Projektant : Richard Šindelář	Kontroloval : Josef Šedivý	Zodp. projektant : Ing. Lubomír Hlom	
Stavebník : Obec Stříbřec		Č. zakázky :	1096
Obec : Stříbřec, místní část Libořezy		Datum :	05/2021
Stavba : Oprava místních komunikací 1c a 2c - Libořezy		Formát :	2 A4
		Měřítko :	1:50
		Stupeň :	DOS, PDPS
Příloha :		Číslo arch. :	Číslo přílohy :
Vzorový příčný řez		08/21	D 2