


schéma řešených území odůvodnění změny č. 3 územního plánu Stříbřec

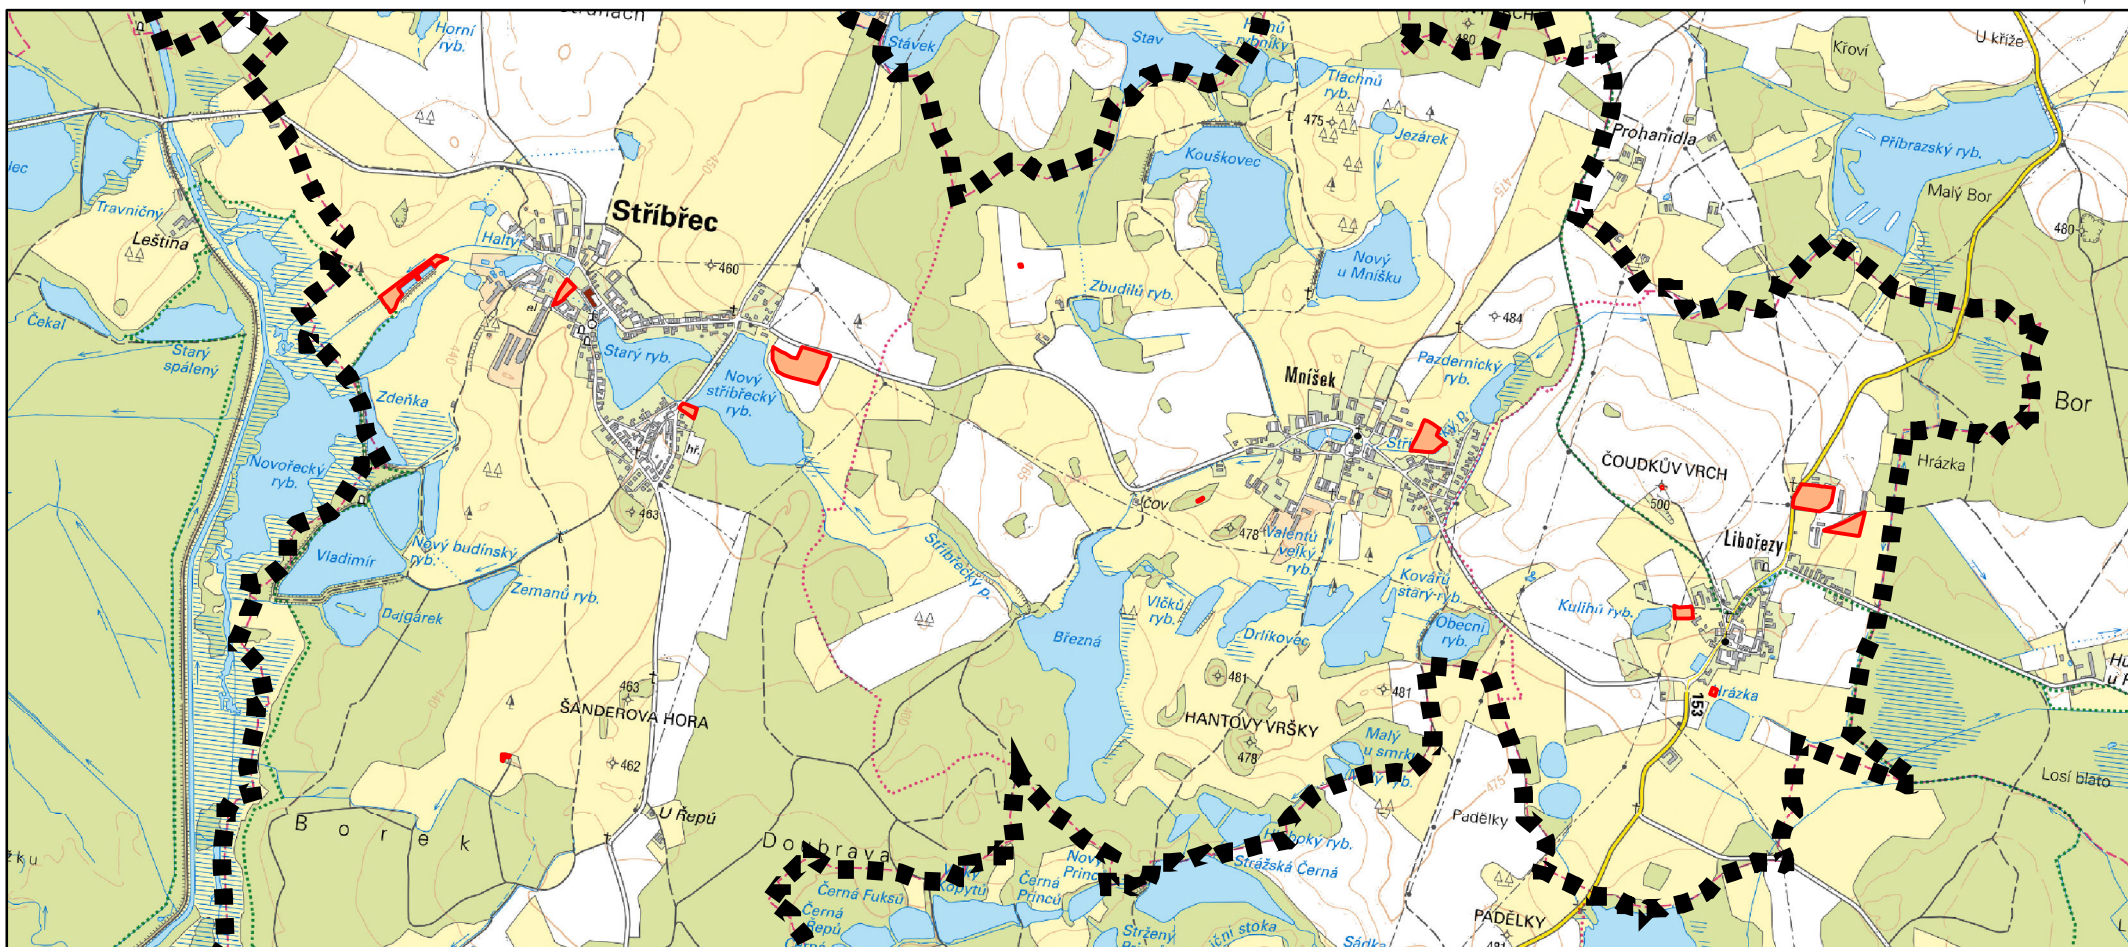

Legenda



správní území obce



řešené území



měřítko 1:25 000

Jolana Zahrádková

Vlastibor 21, 392 01 Soběslav

datum vyhotovení: **prosinec 2023**

vypracoval:

Jolana Zahrádková

Vlastimil Smítka

odpovědný projektant:

Vlastimil Smítka

číslo paré:

razítko projektant