
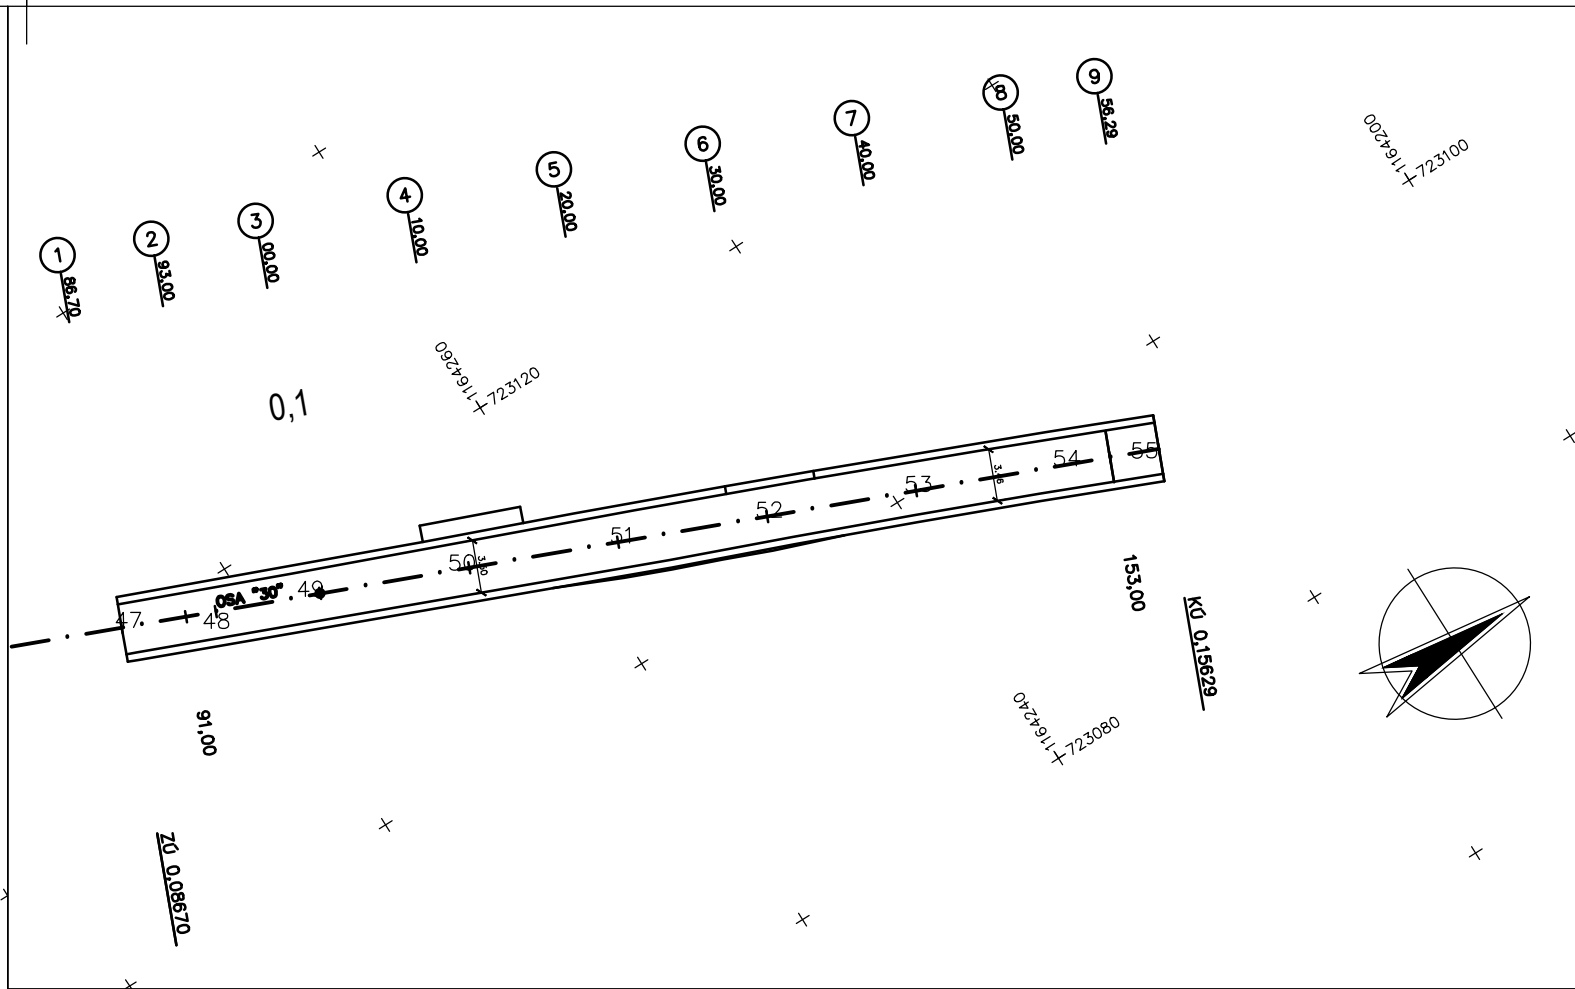


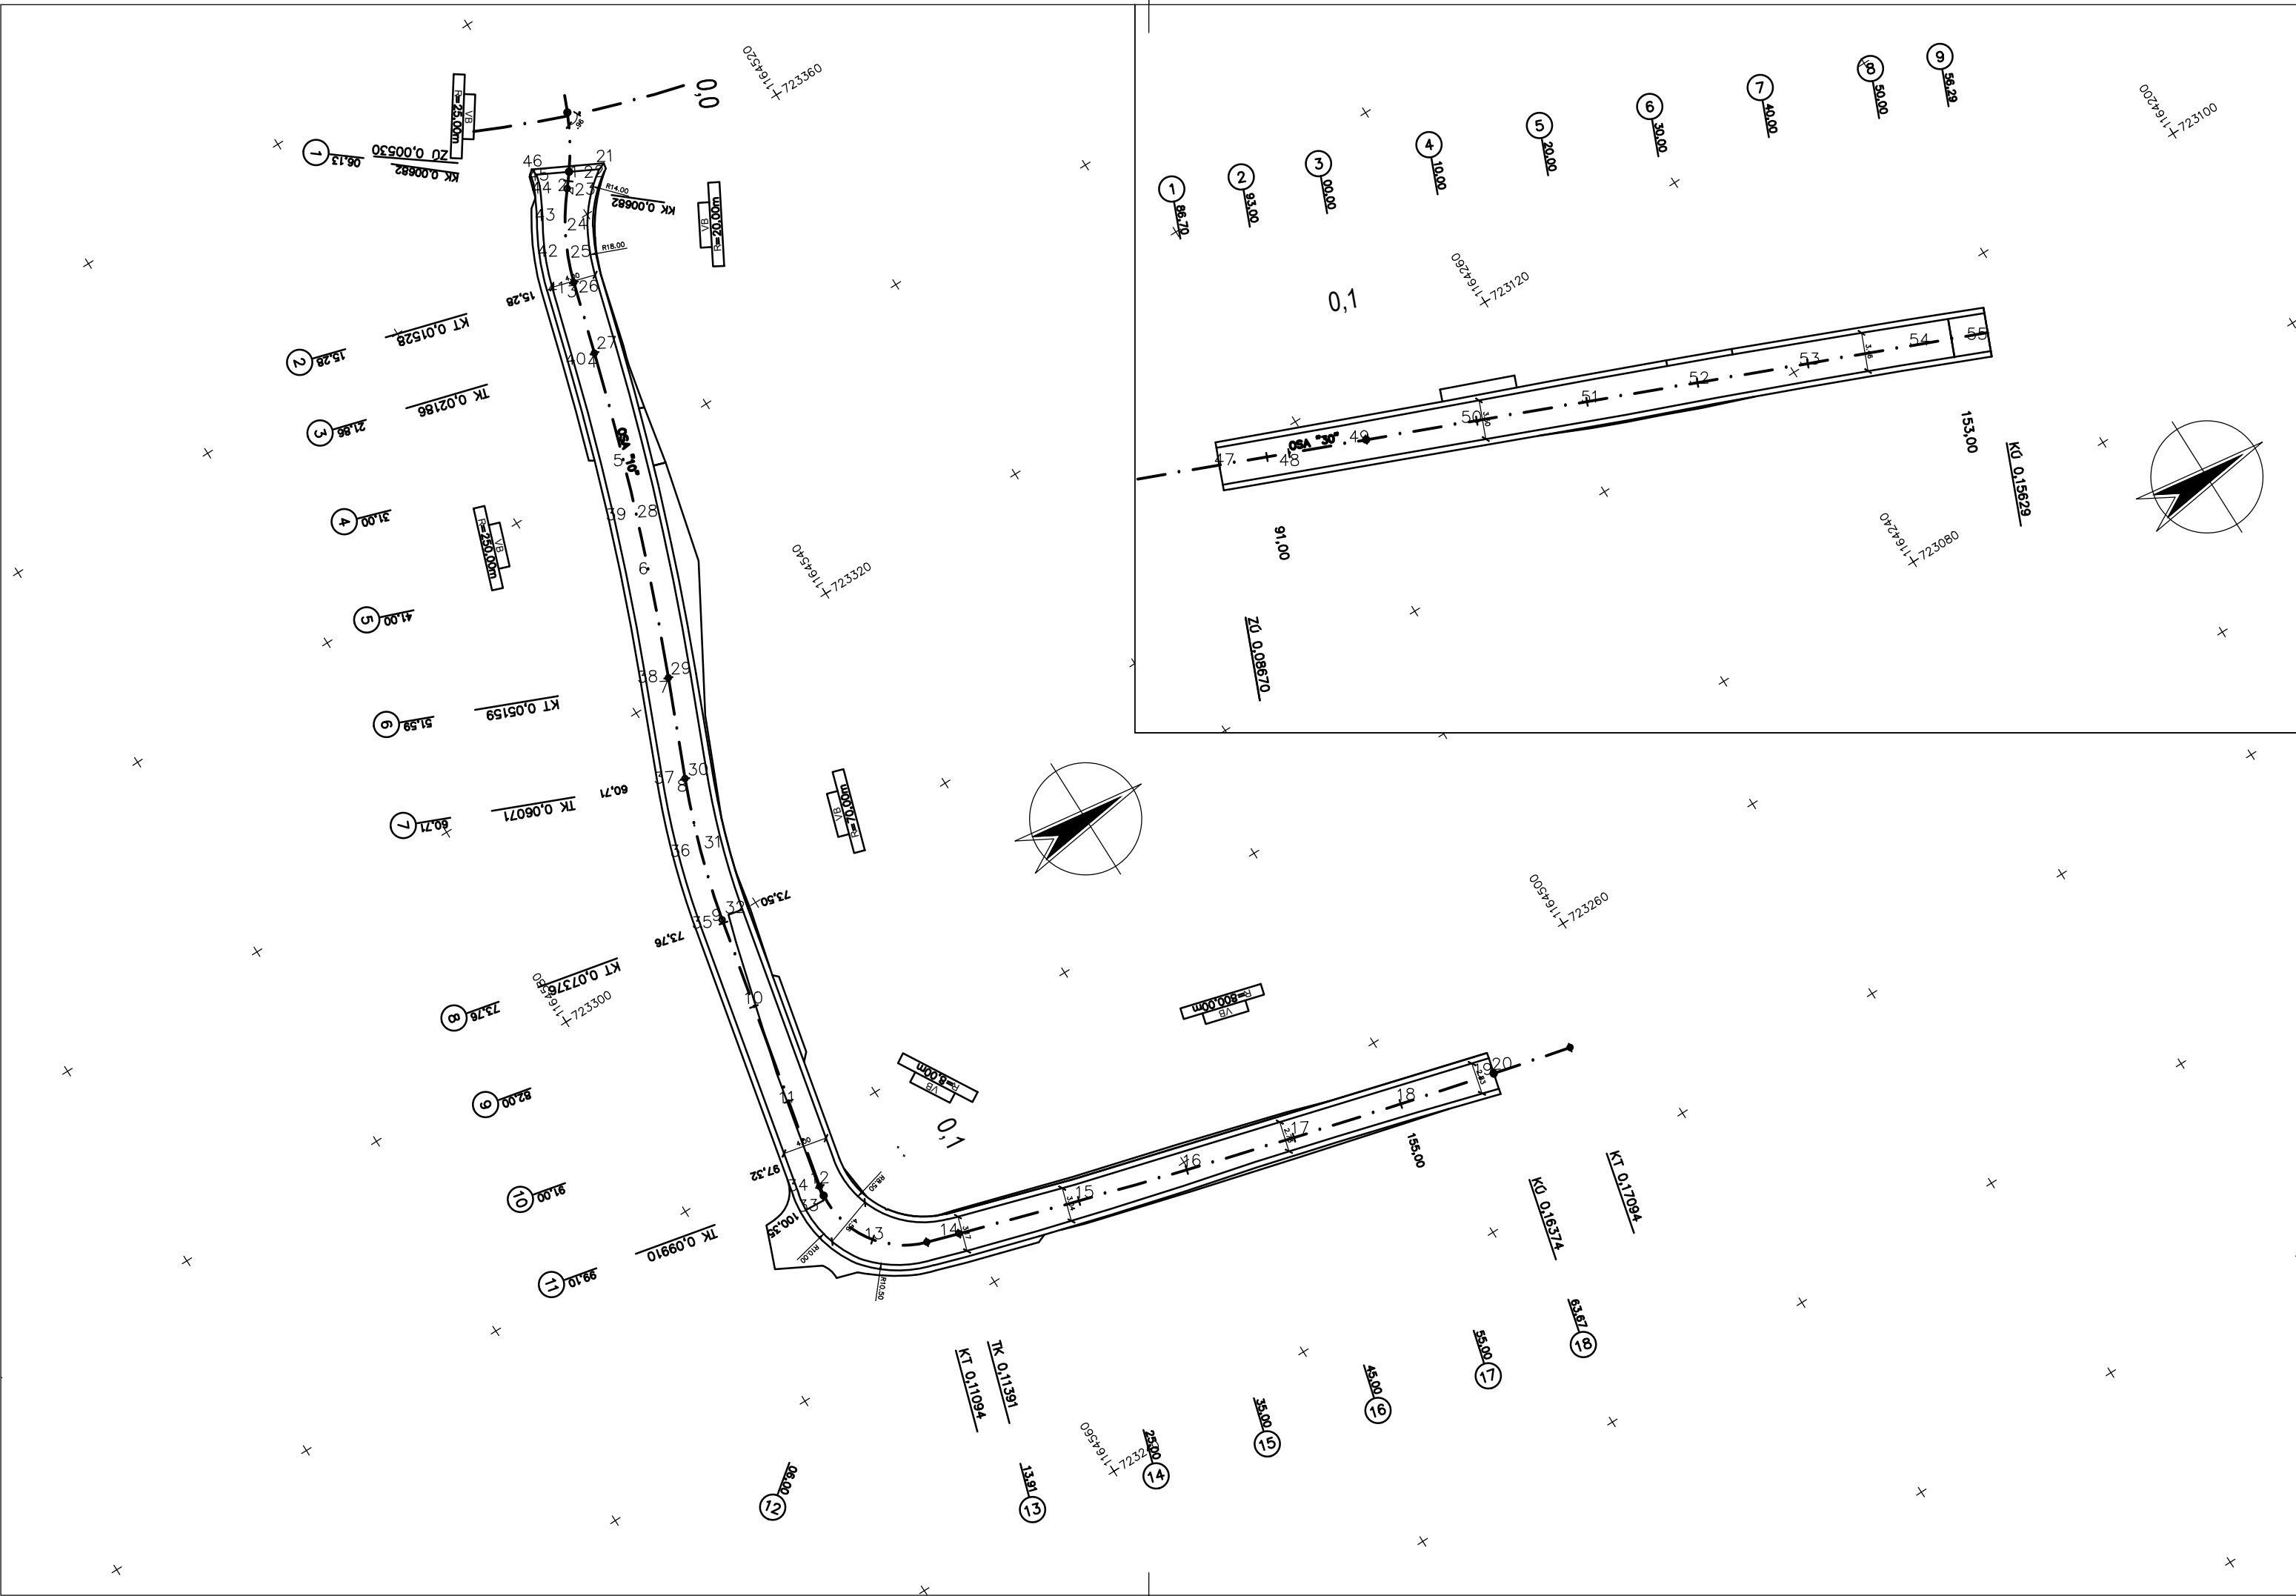

PŘEHLED BODŮ				
Číslo bodu	Popis	Y	X	Z
1	ZÚ "OSA 10"	723364,06	1164539,32	473,01
2	PF1	723363,39	1164539,81	473,00
3	PF2	723355,46	1164544,22	473,15
4	PF3	723340,40	1164548,71	473,25
5	PF4	723340,40	1164548,71	473,39
6	PF5	723330,96	1164552,00	473,54
7	PF6	723321,12	1164555,89	473,71
8	PF7	723312,70	1164559,43	473,85
9	PF8	723300,27	1164563,34	474,05
10	PF9	723292,22	1164565,06	474,17
11	PF10	723283,42	1164566,95	474,29
12	PF11	723275,50	1164568,97	474,40
13	PF12	723268,97	1164567,19	474,49
14	PF13	723265,30	1164560,38	474,60
15	PF14	723262,07	1164549,76	474,70
16	PF15	723259,29	1164540,16	474,71
17	PF16	723256,63	1164530,52	474,62
18	PF17	723254,08	1164520,85	474,37
19	PF18	723251,95	1164512,37	474,10
20	KÚ "OSA 10"	723251,96	1164512,37	474,10
21	PŘELOM FRÉZOVÁNÍ	723363,06	1164536,29	472,88
22	ZAČÁTEK OBLOUKU	723362,81	1164536,91	472,91
23	STŘED OBLOUKU	723361,13	1164538,92	472,97
24	KONEC/ ZAČÁTEK OBLOUKU	723359,06	1164540,52	473,02
25	STŘED OBLOUKU	723357,04	1164541,54	473,06
26	KONEC OBLOUKU	723354,91	1164542,30	473,10
27	ZAČÁTEK OBLOUKU	723348,59	1164544,11	473,20
28	STŘED OBLOUKU	723334,32	1164548,66	473,43

PŘEHLED BODŮ				
Číslo bodu	Popis	Y	X	Z
29	KONEC OBLOUKU	723320,34	1164554,05	473,66
30	ZAČÁTEK OBLOUKU	723311,93	1164557,58	473,80
31	STŘED OBLOUKU	723305,98	1164558,76	473,95
32	PŘELOM FRÉZOVÁNÍ	72300,10	1164561,33	474,09
33	PŘELOM FRÉZOVÁNÍ	723274,38	1164570,82	474,36
34	KONEC OBLOUKU	723275,92	1164570,61	474,35
35	ZAČÁTEK OBLOUKU	723300,69	1164565,29	474,00
36	STŘED OBLOUKU	723307,18	1164563,58	473,95
37	KONEC OBLOUKU	723313,48	1164561,27	473,90
38	ZAČÁTEK OBLOUKU	723321,89	1164557,74	473,76
39	STŘED OBLOUKU	723335,65	1164552,43	473,53
40	KONEC OBLOUKU	723349,69	1164547,95	473,30
41	ZAČÁTEK OBLOUKU	723356,01	1164546,14	473,20
42	STŘED OBLOUKU	723358,98	1164545,06	473,14
43	ZAČÁTEK OBLOUKU	723361,76	1164543,56	473,09
44	KONEC/ ZAČÁTEK OBLOUKU	723364,38	1164542,21	473,06
45	KONEC/ ZAČÁTEK OBLOUKU	723365,41	1164541,93	473,02
46	PŘELOM FRÉZOVÁNÍ	723366,03	1164542,03	473,03
47	ZÚ "OSA 30", PF1	723120,33	1164287,81	475,03
48	PF2	723118,69	1164283,83	475,40
49	PF3	723115,26	1164275,51	475,81
50	PF4	723111,44	1164266,26	476,41
51	PF5	723107,62	1164257,02	477,00
52	PF6	723103,81	1164247,78	477,56
53	PF7	723099,99	1164238,53	478,11
54	PF8	723096,18	1164229,29	478,63
55	KÚ "OSA 30", PF9	723093,78	1164223,47	478,91

Změna	Číslo/rok	Vypracoval

Souřadnicový systém s-JTSK.
Výškový systém Bpv.

SO 101

HIP :		VP :		WAY project s. r. o. Jindřichův Hradec, Jarošovská 1126/II tel.: 384 321 494, 384 327 505 email: wayproject@wayproject.cz	
Projektant : Kamil Pravda 		Kontroloval : Josef Šedivý 		Zodp. projektant : Ing. Lubomír Hlom	
Stavebník : Obec Stříbřec		Č. zakázky :		1169	
Obec : Stříbřec, místní část Mníšek		Datum :		08/2023	
Stavba : Místní komunikace u zemědělského areálu - Mníšek		Formát :		4 A4	
		Měřítko :		1:500	
		Stupeň :		DUSP,PDPS	
Příloha :		Číslo arch. :		Číslo přílohy :	
Geodetický koordinační výkres		02/23		C.4	