Mníšek

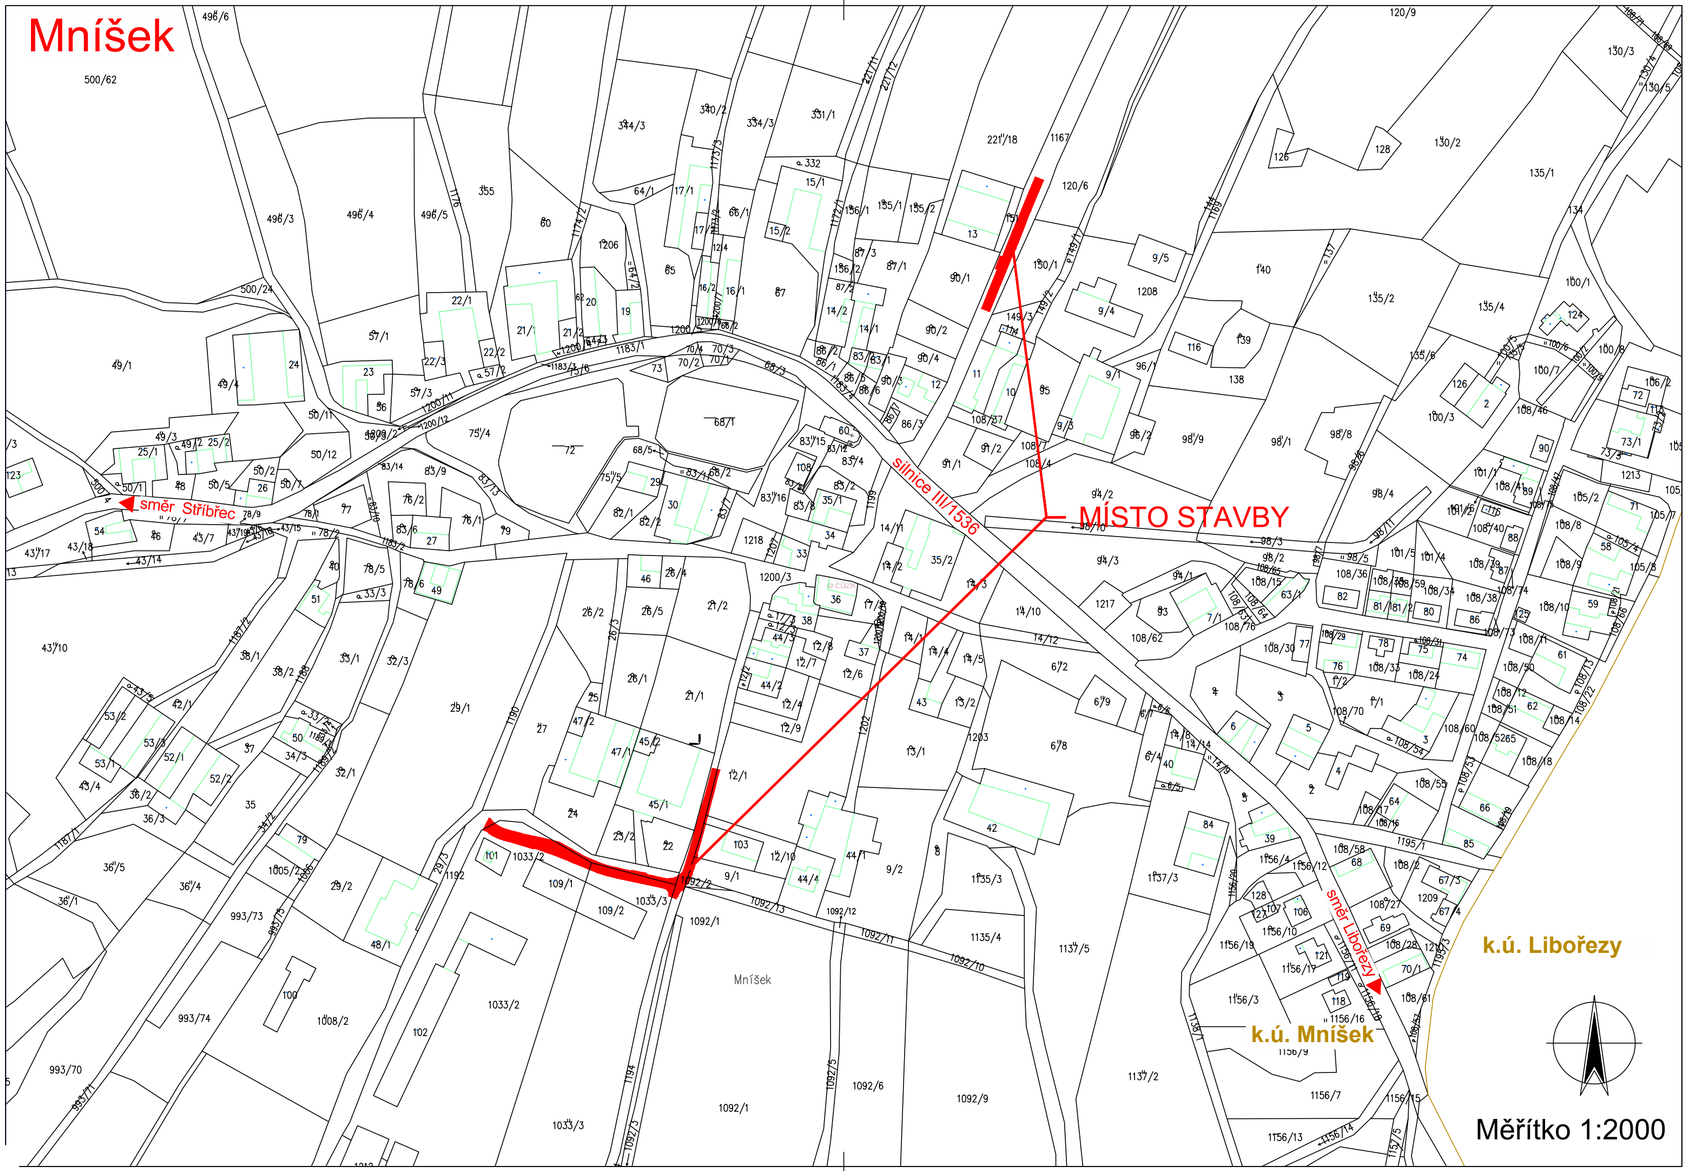

Změna	Číslo/rok	Vypracoval

HIP :	VP :		
Projektant : Kamil Pravda	Kontroloval : Josef Šedivý	Zodp. projektant : Ing. Lubomír Hlom	WAY project s. r. o. Jindřichův Hradec, Jarošovská 1126/II tel.: 384 321 494, 384 327 505 email: wayproject@wayproject.cz

Stavebník :	Obec Stříbrec	Č. zakázky : 1169	Paré č.:
Obec :	Stříbrec, místní část Mníšek	Datum : 08/2023	
Stavba :	Místní komunikace u zemědělského areálu - Mníšek	Formát : 3 A4	
		Měřítko : 1:2000	
		Stupeň : DUSP,PDPS	
Příloha :	Situační výkres širších vztahů	Číslo arch. : 02/23	Číslo přílohy : C.1