



|                    |                |
|--------------------|----------------|
| KATASTRÁLNÍ ÚZEMÍ: | MNIŠEK         |
| DRUH POZEMKŮ:      | OSTATNÍ PLOCHA |
| KRAJ:              | JIHOČESKÝ      |

Podrobný podélný profil: OSA 10 M 1:500/50  
Rozsah: km 0,00530 - km 0,16374

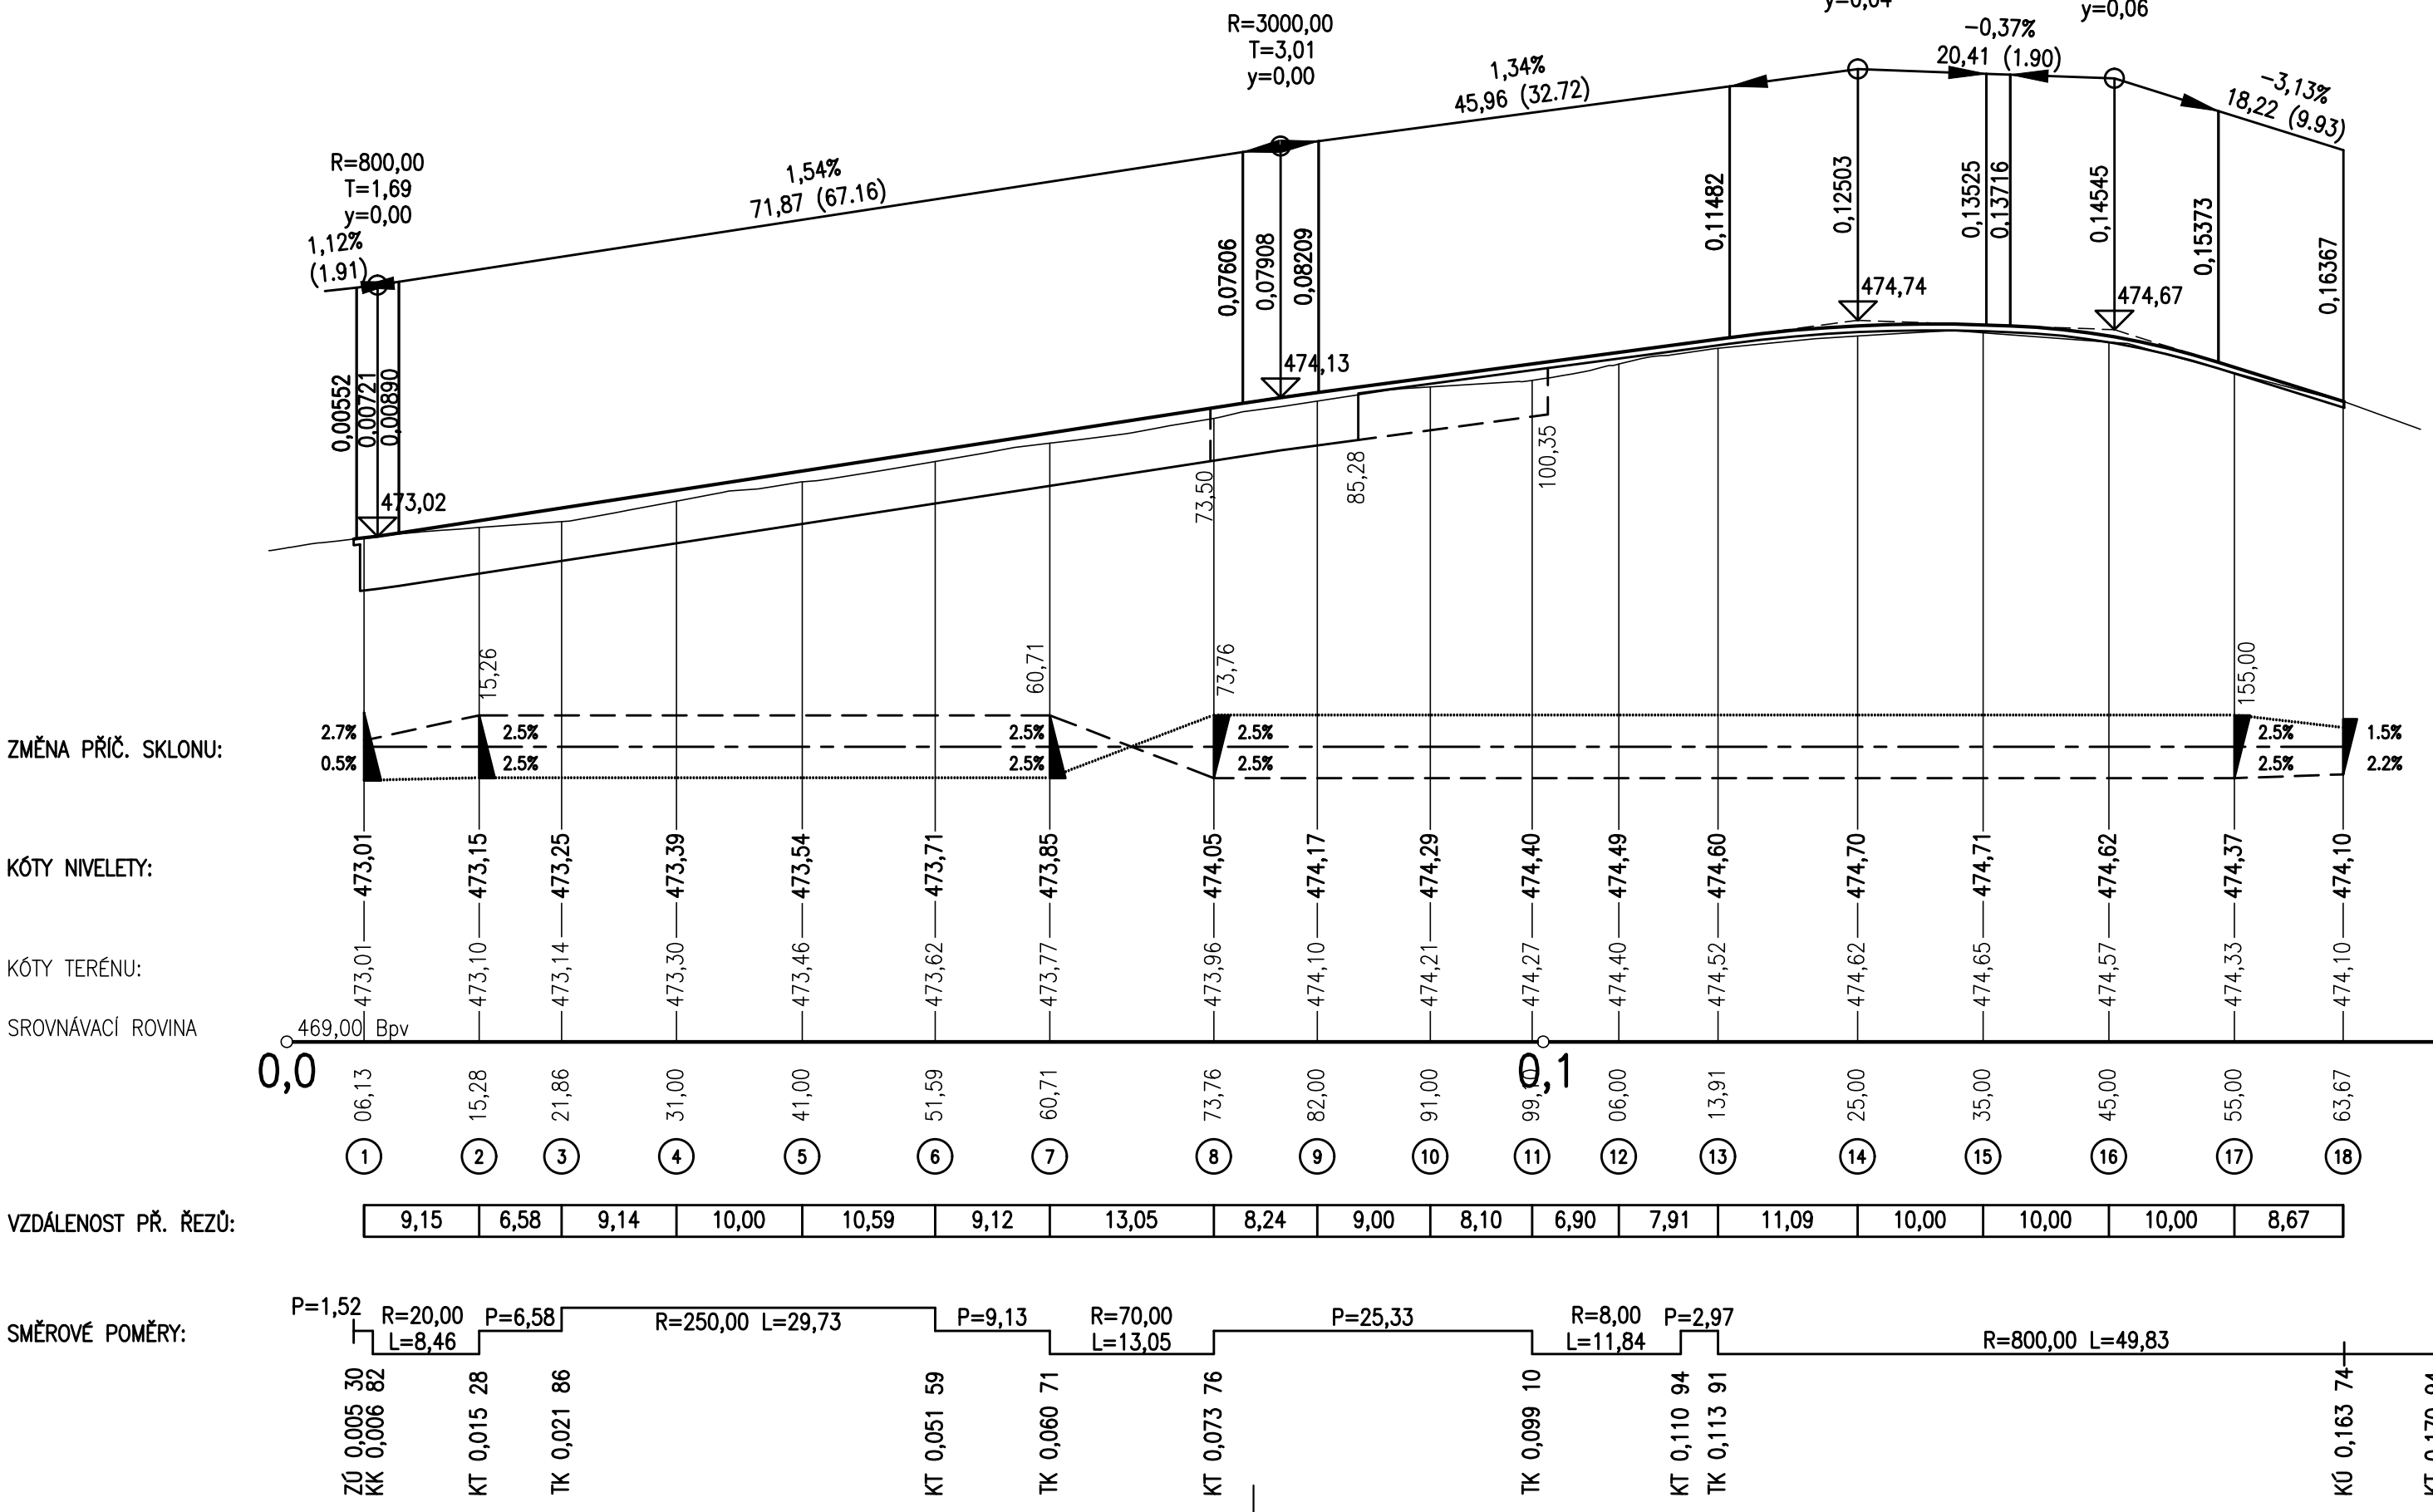

|                    |                |
|--------------------|----------------|
| KATASTRÁLNÍ ÚZEMÍ: | MNIŠEK         |
| DRUH POZEMKŮ:      | OSTATNÍ PLOCHA |
| KRAJ:              | JIHOČESKÝ      |

Podrobný podélný profil: OSA 30 M 1:500/50  
Rozsah: km 0,08670 - km 0,15629

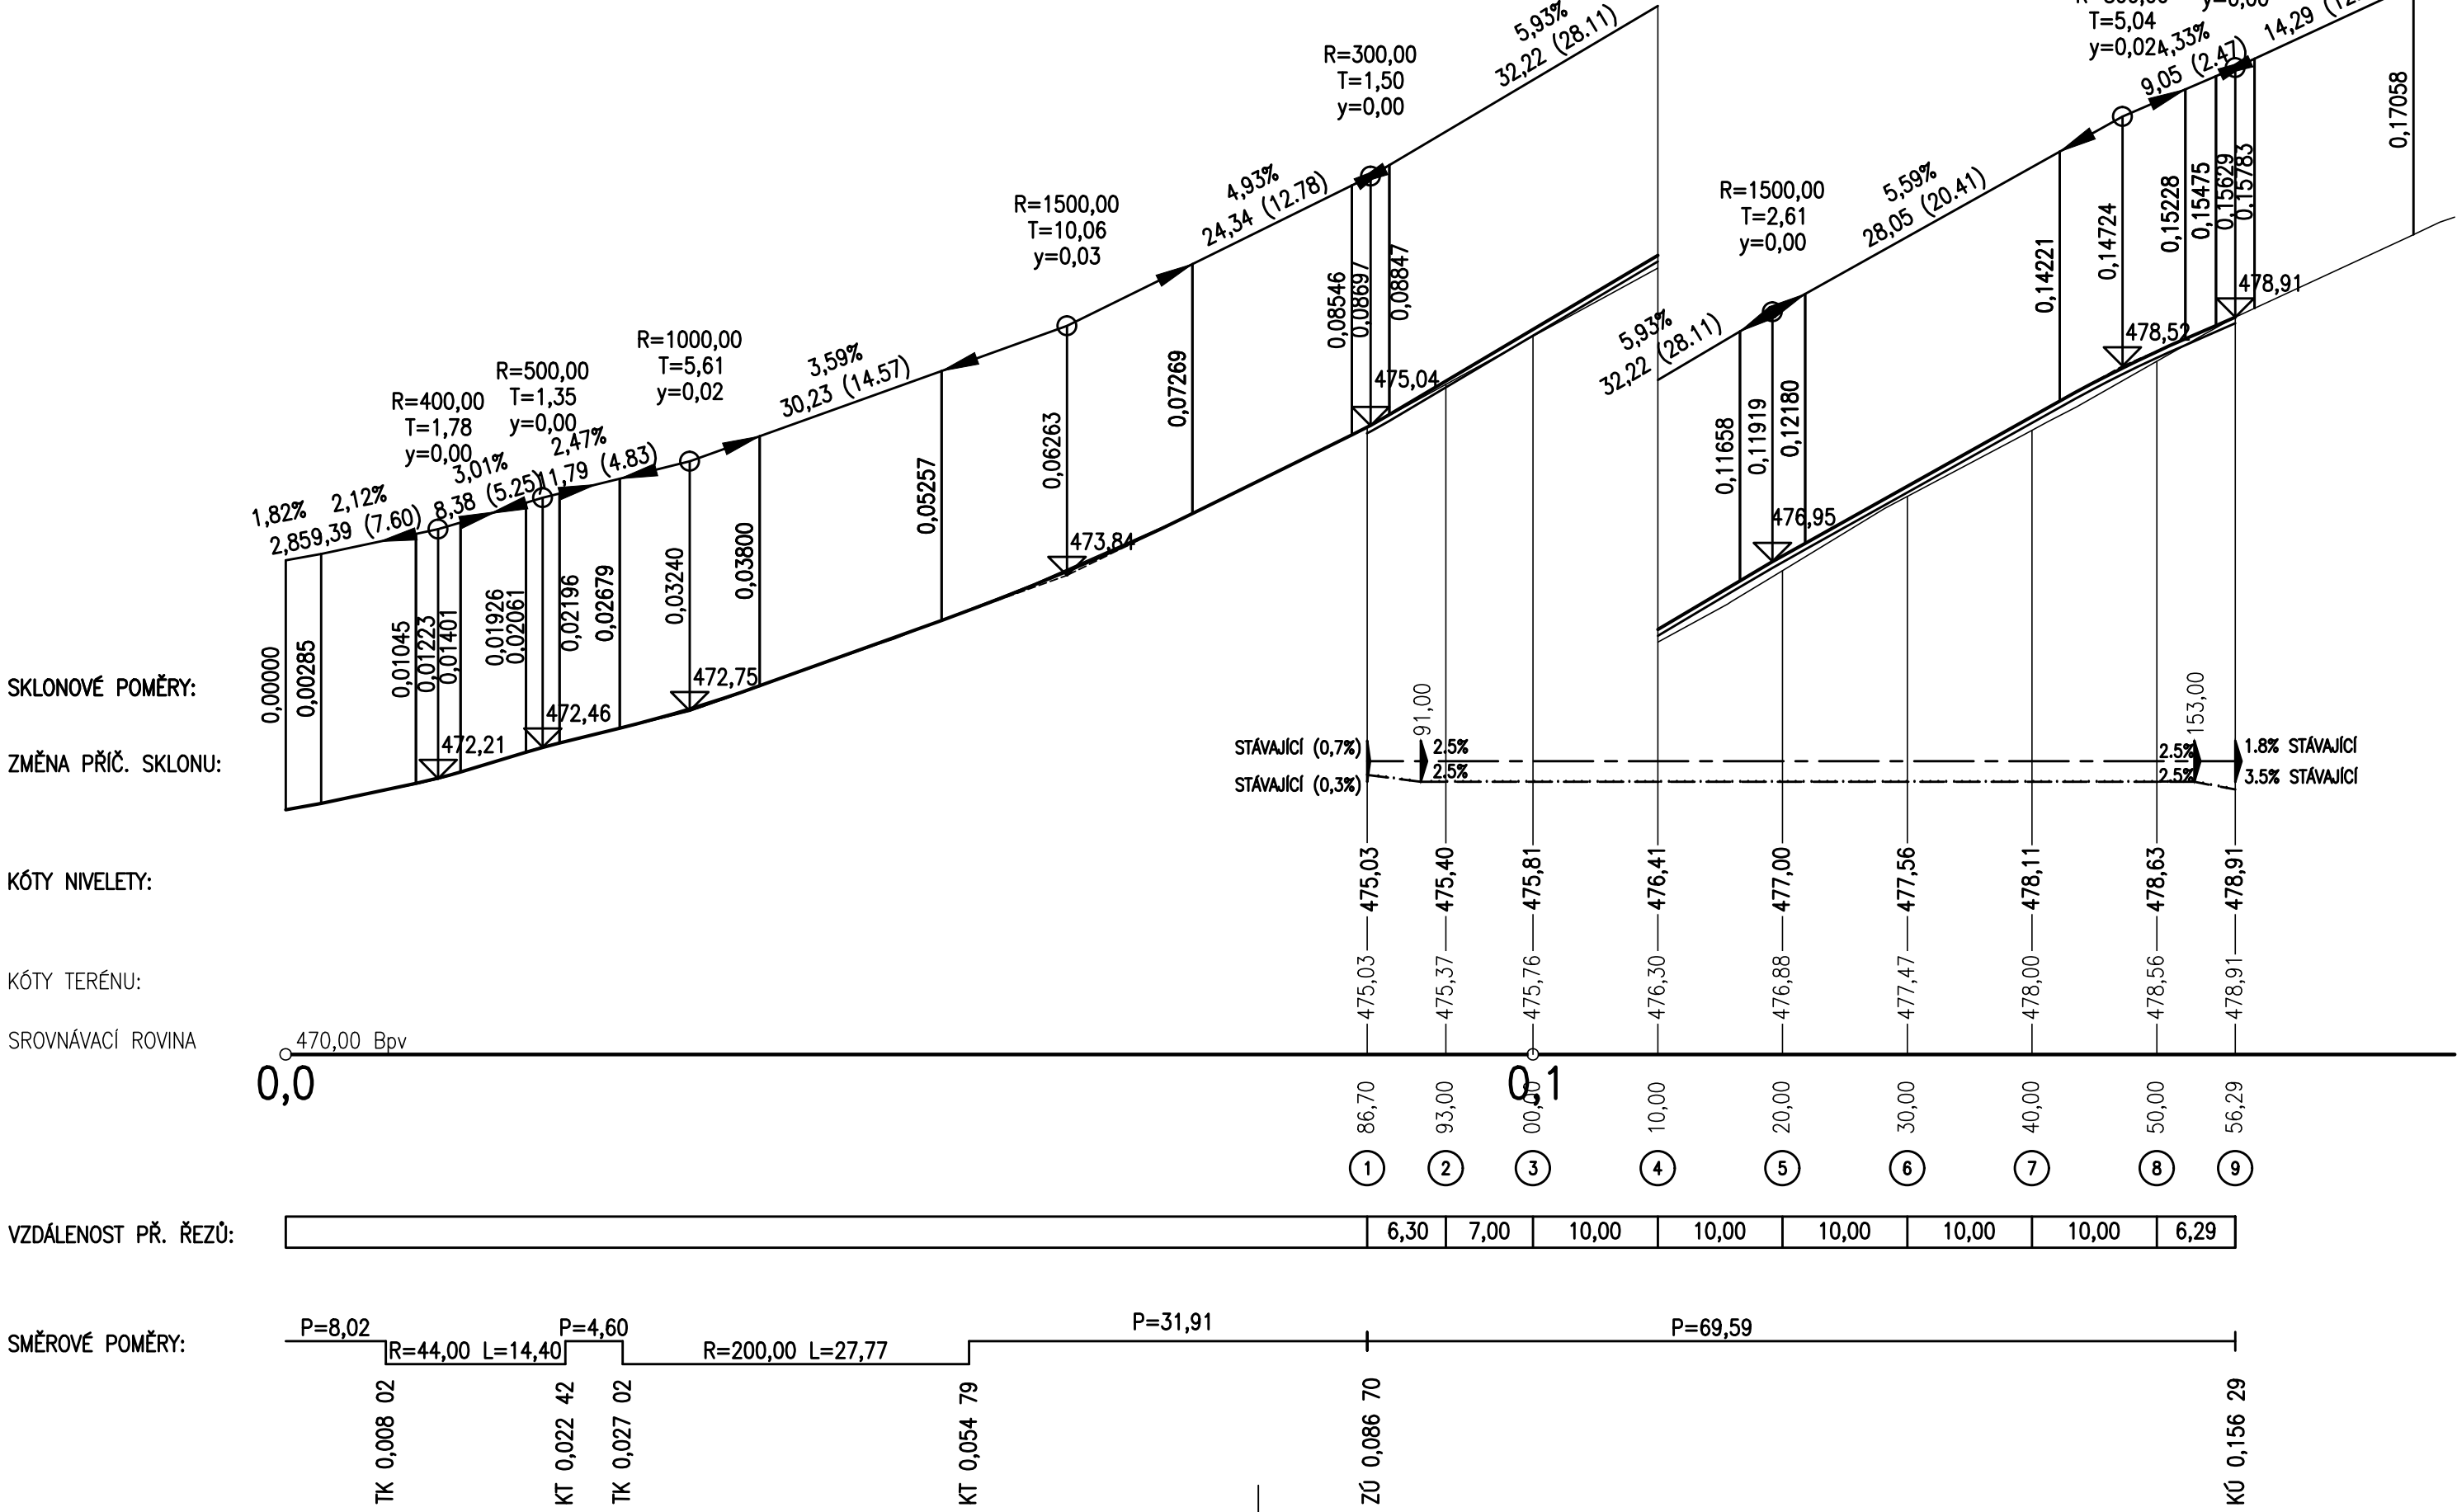

SO 101

|                                                                 |                               |   |                              |
|-----------------------------------------------------------------|-------------------------------|---|------------------------------|
| HIP :                                                           | VP :                          | WAY project s. r. o.<br>Jindřichův Hradec, Jarošovská 1126/II<br>tel.: 384 321 494, 384 327 505<br>email: wayproject@wayproject.cz |                              |
| Projektant :<br>Kamil Pravda                                    | Kontroloval :<br>Josef Sedivý | Zodp. projektant :<br>Ing. Lubomír Hlom                                                                                            | Č. zakázky :<br>1169         |
| Stavebník :<br>Obec Stříbřec                                    |                               | Datum :<br>08/2023   |                              |
| Obec :<br>Stříbřec, místní část Mníšek                          |                               | Formát :<br>5 A4   |                              |
| Stavba :<br>Místní komunikace<br>u zemědělského areálu - Mníšek |                               | Měřítka :<br>1 : 500 / 50   |                              |
| Stupeň :<br>DUSP, PDPS                                          |                               | Paré č. :   |                              |
| Príloha :<br>Podélné profily                                    |                               | Číslo arch. :<br>02/23   | Číslo přílohy :<br>D.1.1.2.b |