

HIP:		VP:		WAY project s.r.o. Jindřichův Hradec, Jarošovská 1126/II tel.: 384 321 494, 384 327 505 email: wayproject@wayproject.cz			
Projektant:		Kontroloval:				Zodp. projektant:	
Kamil Pravda		Josef Šedivý				Ing. Lubomír Hlom	
Stavebník: Obec Stříbřec				Č. zakázky:	1169	Paré č.:	
Obec: Stříbřec, místní část Mníšek				Datum:	08/2023		
Stavba: Místní komunikace u zemědělského areálu - Mníšek				Formát:	A4		
				Měřítko:			
				Stupeň:	DUSP, PDPS		
Příloha: Závazná stanoviska, stanoviska, rozhodnutí, vyjádření dotčených orgánů				Číslo arch.:	02/23	Číslo přílohy: E.1	

SEZNAM DOKLADŮ

Závazná stanoviska, stanoviska, rozhodnutí, vyjádření dotčených orgánů:

- | | |
|---|-------------|
| 13. Městský úřad odbor životního prostředí Třeboň | 07.08. 2023 |
| 14. Agentura ochrany přírody a krajiny ČR Správa CHKO Třeboňsko | 21.08. 2023 |
| 15. Policie ČR, KŘP Jčk DI J. Hradec | 29.08. 2023 |
| 16. Městský úřad Třeboň odbor územního plánování a stavebního řádu | 31.08. 2023 |
| 17. KHS Jčk , oddělení HOK J. Hradec | 14.09. 2023 |
| 18. Souhlasy vlastníků dotčených pozemků | |

ODBOR ŽIVOTNÍHO PROSTŘEDÍ

Došlo dne 08.08.2023
1161/23-K/Z-S-Še

tel.: +420 384 342 172, datová schránka: 4cbbvj4
e-mail: klara.uhlirova@mesto-trebon.cz

WAY project s.r.o.
Jarošovská 1126/II
377 02 Jindřichův Hradec

Váš dopis zn.:
Ze dne: 02.08.2023
Naše č. j.: METR 12933/2023 UhKI

Vyřizuje: Ing. Kněžínková, Mgr. Sosnová, Ph.D., Ing. Janečková, Ing. Pumprová

Datum: 07.08.2023

Vyjádření a předběžná informace k projektové dokumentaci pro stavbu „Místní komunikace u zemědělského areálu - Mníšek“

Městský úřad Třeboň, odbor životního prostředí, obdržel od společnosti WAY project s.r.o. se sídlem Jarošovská 1126/II, 377 02 Jindřichův Hradec, žádost o vyjádření a předběžnou informaci k projektové dokumentaci pro stavbu „Místní komunikace u zemědělského areálu - Mníšek“. Investorem stavby je Obec Stříbřec, Stříbřec 149, 379 01 Třeboň. Předloženou projektovou dokumentaci vypracovala společnost WAY project s.r.o., Jarošovská 1126/II, 377 02 Jindřichův Hradec v 07/2023.

Jedná se o stavební úpravy dvou stávajících místních komunikací na p. č. 1192, 1033/2, 1033/3, 1194, 1092/2, 9/1, 103, 12/10, 12/1, 1167 v k.ú. Mníšek, které jsou v nevyhovujícím stavu. Povrch komunikací je porušený s četnými výtluky nebo zcela chybí. Jedná se o jednopruhové obousměrné místní komunikace s vozovkou šířky v rozsahu 3,00 – 4,00 m, celkové délky 158,44 a 69,59 m.

Městský úřad Třeboň, odbor životního prostředí, jako příslušný orgán státní správy životního prostředí, vydává k předloženému záměru toto

vyjádření a předběžnou informaci:

1. Podle zákona č. 541/2020 Sb., o odpadech, ve znění pozdějších předpisů:

K předložené PD nemáme připomínek, upozorňujeme pouze na povinnost dodržování ustanovení zákona o odpadech. S odpady, které vzniknou při výše uvedené stavební činnosti, bude nakládáno pouze způsobem předepsaným zákonem o odpadech. Tyto odpady budou tříděny a předávány k dalšímu využití, popřípadě odstraněny pouze oprávněným osobám ve smyslu zákona o odpadech. Původce odpadu zamezí mísení recyklovatelných a opětovně použitelných odpadů s jinými odpady, a to zejména s nebezpečnými odpady a látkami. Každý původce odpadů dle §15 odst. 2 zákona o odpadech je povinen mít předání běžně vznikajícího komunálního odpadu a stavebního a demoličního odpadu zajištěno písemnou smlouvou před jejich vznikem. V projektové dokumentaci je uvedeno, že asfaltové vrstvy odtěžené ze stávající konstrukce vozovky mohou být použity v rámci stavby do aktivní zóny nové vozovky. Upozorňujeme, že opětovné využití a nakládání s výše uvedeným materiálem lze pouze za splnění kritérií dle § 83 vyhlášky č. 273/2021 Sb., o podrobnostech nakládání s odpady, v platném znění.

2. Podle zákona č. 254/2001 Sb., o vodách a o změně některých zákonů (vodní zákon), ve znění pozdějších předpisů:

Dle předložené PD je navržena oprava stávajících místních komunikací. V části řešených úseků se nachází stávající veřejný vodovod a kanalizace. Předložená PD tyto sítě respektuje. Nové povrchy komunikací budou vyžadovat úpravu výškového osazení stávajících poklopů vodovodních armatur a revizních kanalizačních šachet. Tyto úpravy musí být projednané a odsouhlasené provozovatelem veřejného vodovodu a veřejné kanalizace, tj. ČEVAK a. s. Dešťové vody z povrchu komunikací budou příčným a podélným spádem odtékat do navazujících nepevněných ploch stejně jako dosud. Toto řešení je z hlediska zájmů chráněných vodním zákonem vhodné. Z hlediska zájmů chráněných

vodním zákonem nemáme k předložené projektové Sdokumentaci další připomínky. K této akci nebude vodoprávní úřad vydávat závazné stanovisko.

3. Podle § 77 zákona č. 114/1992 Sb., o ochraně přírody a krajiny, ve znění pozdějších předpisů:

Príslušným orgánem k vydání stanoviska je na území CHKO Třeboňsko Agentura ochrany přírody a krajiny - regionální pracoviště Jižní Čechy, oddělení Správa CHKO Třeboňsko, Valy 121, Třeboň.

4. Podle § 15 zákona č. 334/1992 Sb., o ochraně zemědělského půdního fondu (dále ZPF), ve znění pozdějších předpisů:

Výše uvedený záměr se dotýká pozemků náležejících do ZPF, proto je nutné, aby investor záměru požádal náš odbor o vydání souhlasu s odnětím ze ZPF v souladu s § 9 odst. 1 zákona o ochraně ZPF (<https://www.mesto-trebon.cz/cz/mestsky-urad-trebon/tiskopisy/odbor-zivotniho-prostredi-1/ochrana-zemedelskeho-pudniho-fondu.html>). Žádost o souhlas v souladu s § 9 odst. 6 zákona o ochraně ZPF a současně dle § 14 vyhlášky MŽP č. 271/2019 Sb., o stanovení postupů k zajištění ochrany ZPF, **musí obsahovat** kromě náležitostí podle správního řádu účel zamýšleného odnětí, vyhodnocení předpokládaných důsledků navrhovaného řešení na ZPF a zdůvodnění, proč je navrhované řešení z hlediska ochrany ZPF, životního prostředí a ostatních zákonem chráněných veřejných zájmů nejvýhodnější. Pokud je předmětem odnětí pouze etapa celkového záměru, žadatel uvede jeho konečný předpokládaný rozsah, zejména celkové požadavky na zemědělskou půdu. K žádosti připojí:

- a) údaje katastru nemovitostí o pozemcích, jichž se navrhované odnětí zemědělské půdy ze ZPF týká, s vyznačením vlastnických, popřípadě užívatelských vztahů k dotčeným pozemkům, a dále výměry parcel nebo jejich částí a zakres navrhovaného odnětí v kopii katastrální mapy, popřípadě doplněné orientačním zákresem parcel z dřívější pozemkové evidence,
- b) vyjádření vlastníka zemědělské půdy, jejíž odnětí ze ZPF se navrhuje, nebo jiné osoby, která je oprávněna tuto zemědělskou půdu užívat, nejedná-li se o žadatele, k navrhovanému odnětí nebo nejde-li o záměr, pro který je stanoven účel vyvlastnění zákonem, nebo nejde-li o záměr, pro který lze tuto zemědělskou půdu vyvlastnit,
- c) výpočet odvodů za odnětí půdy ze ZPF včetně postupu výpočtu podle přílohy k tomuto zákonu a včetně vstupních údajů použitých pro výpočet, nejde-li o odnětí, při kterém se odvody nestanoví,
- d) plán rekultivace, má-li být půda po ukončení účelu odnětí vrácena do zemědělského půdního fondu nebo rekultivována zalesněním či zřízením vodní plochy,
- e) předběžnou bilanci skrývky kulturních vrstev půdy a návrh způsobu jejich hospodárného využití,
- f) vyhodnocení a návrh alternativ podle § 7 odst. 1 a 2,
- g) výsledky pedologického průzkumu,
- h) údaje o odvodnění a závlahách,
- i) údaje o protierozních opatřeních,
- j) zakres hranic bonitovaných půdně ekologických jednotek s vyznačením tříd ochrany a
- k) informaci, v jakém následném řízení podle zvláštního právního předpisu má být souhlas s odnětím zemědělské půdy ze zemědělského půdního fondu podkladem,
- l) vyjádření podle § 7 odst. 4, jedná-li se o záměr tras nadzemních a podzemních vedení, pozemních komunikací, celostátních drah a vodních cest a jejich součástí,
- m) plán vhodných opatření pro naplnění veřejného zájmu na zadržení vody v krajině.

5. Podle § 48 zákona č. 289/1995 Sb., lesní zákon, ve znění pozdějších předpisů:

Bez připomínek.

6. Podle zákona č. 201/2012 Sb., o ochraně ovzduší, ve znění pozdějších předpisů:

Podle předložené projektové dokumentace nejsou dotčeny zájmy chráněné zákonem o ochraně ovzduší, proto bez připomínek.

Toto vyjádření není správním rozhodnutím ani souhlasem nebo povolením vydaným podle zvláštních předpisů.

Vyjádření je od počátku neplatné, pokud bylo vydáno na základě údajů nepravdivých, neúplných, zkreslených nebo žadatelem zatajených.

S pozdravem

(otisk úředního razítka)

Ing. Jaroslav Fliegel
vedoucí odboru životního prostředí
Městský úřad Třeboň



AGENTURA OCHRANY
PŘÍRODY A KRAJINY
ČESKÉ REPUBLIKY

REGIONÁLNÍ PRACOVISŤE
JIŽNÍ ČECHY

ODDĚLENÍ
Správa chráněné krajinné oblasti Třeboňsko
Valy 121
379 01 Třeboň
tel.: +420 951 424 430
ID DS: qxcdynt
e-mail: jizni.cebhy@nature.cz
www.nature.cz

WAY project s.r.o.

Kamil Pravda

Jarošovská 1126/II

Jindřichův Hradec

377 01

ID DS g2pbq4z

NAŠE ČÍSLO JEDNACÍ: 04054/JC/23
NAŠE SPIS. ZNAČKA: S/03732/JC/23

VYŘIZUJE: Havlín

V Třeboni 21. 8. 2023

VĚC Závazné stanovisko k vydání společného povolení pro stavbu „**Místní komunikace u zemědělského areálu - Mníšek**“ na p. p. č. 1033/2, 1194, 1167 a dalších v k. ú. Mníšek

Agentura ochrany přírody a krajiny ČR, regionální pracoviště Jižní Čechy, oddělení Správa CHKO Třeboňsko (dále jen „Agentura“), jako orgán ochrany přírody příslušný podle ust. § 75 odst. 1 písm. e) ve spojení s § 78 odst. 1 a odst. 3 písm. j) zákona č. 114/1992 Sb. o ochraně přírody a krajiny v platném znění (dále jen zákon) na základě žádosti Obce Stříbřec, IČ 002 47529, Stříbřec 149, 379 01 Třeboň, zastoupené projekční firmou WAY project s.r.o., IČ 639 06601, Jarošovská 1126/II, Jindř. Hradec, podané dne 2. 8. 2023 vydává jako dotčený orgán podle ust. § 149 zákona č. 500/2004 Sb., správní řád, v platném znění (dále jen „správní řád“) a § 4 odst. 2 písm. a) zákona č. 183/2006 Sb., o územním plánování a stavebním řádu, v platném znění (dále jen „stavební zákon“), toto

závazné stanovisko:

podle ust. § 44 odst. 1 a § 12 odst. 2 zákona Agentura

souhlasí

s vydáním společného povolení pro stavbu „Místní komunikace u zemědělského areálu - Mníšek“ na pozemkových parcelách č. 1033/2, 1194, 1167 a dalších v kat. území Mníšek, na území III. zóny odstupňované ochrany CHKO Třeboňsko, podle předložené projektové dokumentace, zpracované v červenci 2023 projekční kanceláří WAY project s.r.o., Ing. Lubomírem HlOMEM, autorizovaným inženýrem pro dopravní stavby, Jarošovská 1126/II, Jindř. Hradec, ověřené Agenturou dne 21. 8. 2023, a to **za této podmínky:**

1. dřeviny v blízkosti stavby, jež by jí mohly být dotčeny, budou účinně chráněny před poškozením, a to ochranným bedněním kmenů, vyvázáním větví, nepřejížděním kořenového systému, ručním výkopem v místě hlavních kořenů apod., v souladu s požadavky normy ČSN 83 9061, ochrana stromů, porostů a vegetačních ploch při stavebních pracích, a v souladu se Standardy péče o přírodu a krajinu - ochrana dřevin při stavební činnosti.

Souhlas je vydán k výše specifikované projektové dokumentaci z července 2023, zak. číslo 1169, která je nezaměnitelně označena razítkem Agentury, takto označená projektová dokumentace je nedílnou součástí výrokové části tohoto závazného stanoviska.

Odůvodnění:

Obec Stříbřec, jako stavebník, požádala v zastoupení projekční kancelář WAY project s.r.o. Agenturu o vydání závazného stanoviska dle § 44 odst. 1 a § 12 odst. 2 zákona ke stavbě „Místní komunikace u zemědělského areálu - Mníšek“, a to na výše uvedených parcelách, a tuto svou žádost doložila projektovou dokumentací – průvodní a souhrnnou technickou zprávou, situací širších vztahů 1:2000, koordinační situací „Osa 10“ 1:250, koordinační situací „Osa 30“ 1:250 a technickou zprávou.

Z podkladů bylo zjištěno, že navržená stavba, se nachází ve III. zóně ochrany CHKO, převážně v zastavěném území obce Stříbřec, místní části Mníšek (pouze koncem části osy 30 přesahuje mimo zastavěné území), a pouze osa 10 v Ptačí oblasti Třeboňsko (součást území Natura 2000). Dále se nachází mimo maloplošná zvláště chráněná území, významné krajinné prvky, evropsky významné lokality a prvky územního systému ekologické stability, a nemá proto negativní vliv na tyto předměty a cíle ochrany CHKO Třeboňsko. Agentura zároveň posoudila v souladu s § 45g zákona vliv stavby na Ptačí oblast Třeboňsko a dospěla k závěru, že u stavebních úprav stávajících komunikací v sídle je vyloučeno závažné nebo nevratné poškození přírodních stanovišť a biotopů těch druhů ptáků, pro které byla Ptačí oblast Třeboňsko zřízena a ani nedojde k soustavnému vyrušování druhů, k jejichž ochraně jsou tato území určena. Stavbou dotčené území CHKO se nachází v **pásmu A s přísnou ochranou krajinného rázu** (nejen pro své přírodně krajinářské hodnoty, ale i dochovaný charakter původní zástavby - sídlo bylo v minulosti navrženo na vyhlášení vesnické památkové zóny). Krajinný ráz a jeho ochrana je definován v § 12 odst. 1 zákona jakožto zejména přírodní, kulturní a historická charakteristika určitého místa či oblasti, které jsou chráněny před činností snižující jejich estetickou a přírodní hodnotu. Zásahy do krajinného rázu, zejména umísťování a povolování staveb, mohou být prováděny pouze s ohledem na zachování významných krajinných prvků, zvláště chráněných území, kulturních dominant krajiny, harmonické měřítko a vztahy v krajině. Ochrana krajinného rázu zde spočívá mj. v zachování přírodě blízkého charakteru na okraji sídla, v místech přechodu ploch urbanizovaných do volné krajiny, ale i charakteru navazující historické úvozové cesty.

Z podkladů dále vyplývá, že jsou navrženy stavební úpravy 2 úseků stávajících místních komunikací, a to „osy 10“ (p. č. 1033/2, 1194 a další) v délce cca 158 m na jižním okraji sídla a „osy 30“ (p. č. 1167) v délce cca 70 m u severního okraje (jedná se o jednopruhové obousměrné MK šířky 3 až 4 m). Stávající kryt mají z prolévané vrstvy PM a nátěru (s masivními výtluky). Byly provedeny zkoušky na přítomnost PAU ve stmelovaných vrstvách (bude zohledněno při manipulaci s nimi v souladu s TP 150). U osy 10 je navržena v části povrchová úprava vozovky, v části celková výměna konstrukce vozovky, kryt z asfaltového betonu. U osy 30 je navržena povrchová úprava vozovky, kryt z asfaltového betonu. Stávající způsob odvodnění se nemění (srážková voda je odvedena podélným a příčným sklonem do přilehlých ploch, kde vsakuje). U obou částí budou mít krajnice a navazující sjezdy povrch ze štěrkodrti. Stavba nevyžaduje kácení dřevin, nové výsadby nejsou navrženy.

Agentura konstatuje, že navrženými stavebními úpravami (opravou povrchů) 2 úseků stávajících místních komunikací se charakter dotčených částí sídla nezmění, stavba se nedotýká stávajících dřevin, ani na severním okraji sídla nemění profil navazující úvozové cesty – stavba proto nebude mít negativní vliv na krajinný ráz místa. Dřeviny stavbou dotčené (jmenovitě lípu na začátku osy 10 a dřeviny, lemující úvozovou cestu na konci osy 30) je nutné v průběhu prací důsledně ochránit, a to jak jejich nadzemní část (např. bedněním z prken), tak podzemní (ručním výkopem v prostoru kořenů, zabránit jejich přejíždění těžkou mechanizací) – z důvodu preventivní opatrnosti proto stanovila uvedenou **podmínku č. 1**. Stavba se nemůže nijak dotknout místní kulturní dominanty – návesní kaple.

Navržená stavba nebude mít nepříznivý dopad na další zájmy ochrany přírody a krajiny v CHKO Třeboňsko. Předložené podklady byly shledány jako dostatečné pro posouzení celkového vzhledu stavby a jejího vlivu na hodnoty krajinného rázu a Agentura dospěla k názoru, že posuzovaná stavba nesníží ani nezmění krajinný ráz místa a byla navržena v souladu s §12 odst. 1 zákona, tedy s ohledem na zachování kulturních dominant, harmonické měřítko a vztahy v krajině, proto

mohlo být souhlasné závazné stanovisko k vydání společného povolení stavby, s uvedenou podmínkou, vydáno.

U p o z o r n ě n í :

Agentura upozorňuje na nepřesnou formulaci v části B.1.e souhrnné technické zprávy, neboť jižní část stavby, „osa 10“, se nachází v Ptačí oblasti Třeboňsko, která **je součástí** území soustavy Natura 2000.

Nedílnou součástí tohoto stanoviska jsou výkresy a jiné doklady uvedené v příloze a opatřené otiskem razítka Agentury. Originály takto ověřených příloh budou předloženy jako podklad pro vydání následného správního aktu příslušného stavebního úřadu.

Dojde-li v průběhu výstavby či příprav na ni ke změnám v návrhu, je nutné tyto změny opět konzultovat na pracovišti Agentury (Regionálním pracovišti Jižní Čechy, oddělení Správa CHKO Třeboňsko) a zažádat o nové závazné stanovisko.

P o u č e n í :

Podle ust. § 149 správního řádu není závazné stanovisko samostatným rozhodnutím a nelze se proti němu odvolat. Jeho obsah je závazným podkladem pro rozhodnutí příslušného stavebního úřadu. Obsah závazného stanoviska lze napadnout odvoláním proti rozhodnutí příslušného stavebního úřadu.

podepsáno elektronicky

Mgr. Ladislav Rektoris, v. r.


vedoucí
Správy CHKO Třeboňsko

Přílohy: projektová dokumentace označená otiskem razítka Agentury (z dokumentace zaslané v digitální podobě pouze kopie situace širších vztahů C.1, kordinační situace „Osa 10“ C.3.1 a „Osa 30“ C.3.2).

Agentura ochrany přírody a krajiny ČR
regionální pracoviště Jižní Čechy
oddělení Správa chráněné krajinné oblasti
Treboňsko
Valy 121
379 01 Treboň

V.2.

M. Hej
d.ř. 04054/10/23

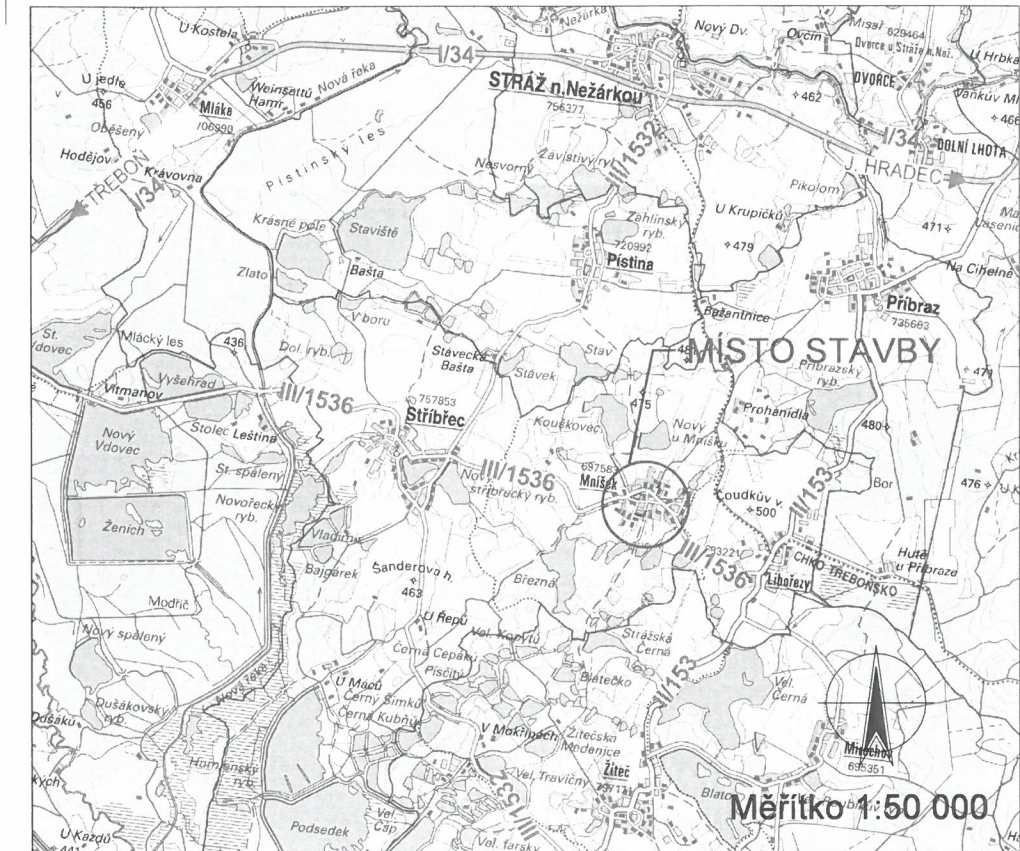

Změna	Číslo/rok	Vypracoval

PRACOVNÍ KOPIE

HIP:	VP:	WAY project s. r. o. Jindřichův Hradec, Jarošovská 1126/II tel.: 384 321 494, 384 327 505 email: wayproject@wayproject.cz	
Projektant: Kamil Pravda	Kontroloval: Josef Sedivý	Zodp. projektant: Ing. Lubomír Hlom	Č. zakázky: 1169
Stavebník: Obec Strábeč			Datum: 07/2023
Obec: Strábeč, místní část Mníšek			Formát: 3 A4
Stavba: Místní komunikace u zemědělského areálu - Mníšek			Měřítko: 1:2000
Průloha: Situační výkres širších vztahů			Stupeň: DUSP, PDPS
Číslo arch.: 02/23		Číslo přílohy: C.1	




Agentura ochrany přírody a krajiny ČR
regionální pracoviště Jižní Čechy
oddělení Správa chráněné krajinné oblasti
Třeboňsko
Valy 121
379 01 Třeboň
V.2.
C.1. 04054/10/23

DŮLEŽITÉ UPOZORNĚNÍ!
ZÁKRESY VŠECH CIZÍCH PODZEMNÍCH VEDENÍ JSOU POUZE ORIENTAČNÍ.
V ŽÁDNÉM PŘÍPADĚ NESLOUŽÍ JAKO VYTÝČOVACÍ SCHÉMA.
PŘED ZAHÁJENÍM STAVEBNÍCH PRACÍ JE NUTNO ZAJISTIT VYTÝČENÍ A OZNAČENÍ
U JEDNOTLIVÝCH MAJITELŮ ZÁŘÍZENÍ VE SMYSLU PLATNÝCH PŘEDPISŮ.
LEGENDA STÁVAJÍCÍCH SÍTÍ:
VODOVOD VE SPRÁVĚ OBCE STŘIBŘEC
NADZEMNÍ VEDENÍ NN VE SPRÁVĚ EG.D, a.s., BRNO
NADZEMNÍ SDĚLOVACÍ VEDENÍ VE SPRÁVĚ CETIN, a.s., PRAHA
SILOVÉ KABELY VO NEJSOU Z DŮVODU NEZNÁMÉ POLOHY ZAKRESLENY.

LEGENDA:
NOVÁ KONSTRUKCE VOZOVKY TL. 420 MM – KRYT Z ASFATOVÉHO BETONU
POVRCHOVÁ ÚPRAVA VOZOVKY TL. 50 MM – KRYT Z ASFATOVÉHO BETONU
OHUMUSOVANÝ POVRCH TL. 100 MM
KRAJNICE, SJEZDY TL. 100MM – ŠTĚRKODRŤ

PRACOVNÍ KOPIE
Souřadnicový systém s-JTSK.
Výškový systém Bpv.

SO 101		WAY project s. r. o.	
HIP:	VP:	Jindřichův Hradec, Jarošovská 1126/II	
Projektant:	Kontroloval:	Ing. Lubomír Hlom	
Kamil Pravda	Josef Šedivý		
Stavebník:	Obec Stříbřec	Č. zakázky:	1169
Obec:	Stříbřec, místní část Mníšek	Datum:	07/2023
Stavba:	Místní komunikace u zemědělského areálu - Mníšek	Formát:	8 A4
		Měřítko:	1:250
		Stupeň:	DUSP, PDPS
Příloha:	Koordináční situační výkres "Osa 10"	Číslo arch:	02/23
		Číslo přílohy:	C.3.1

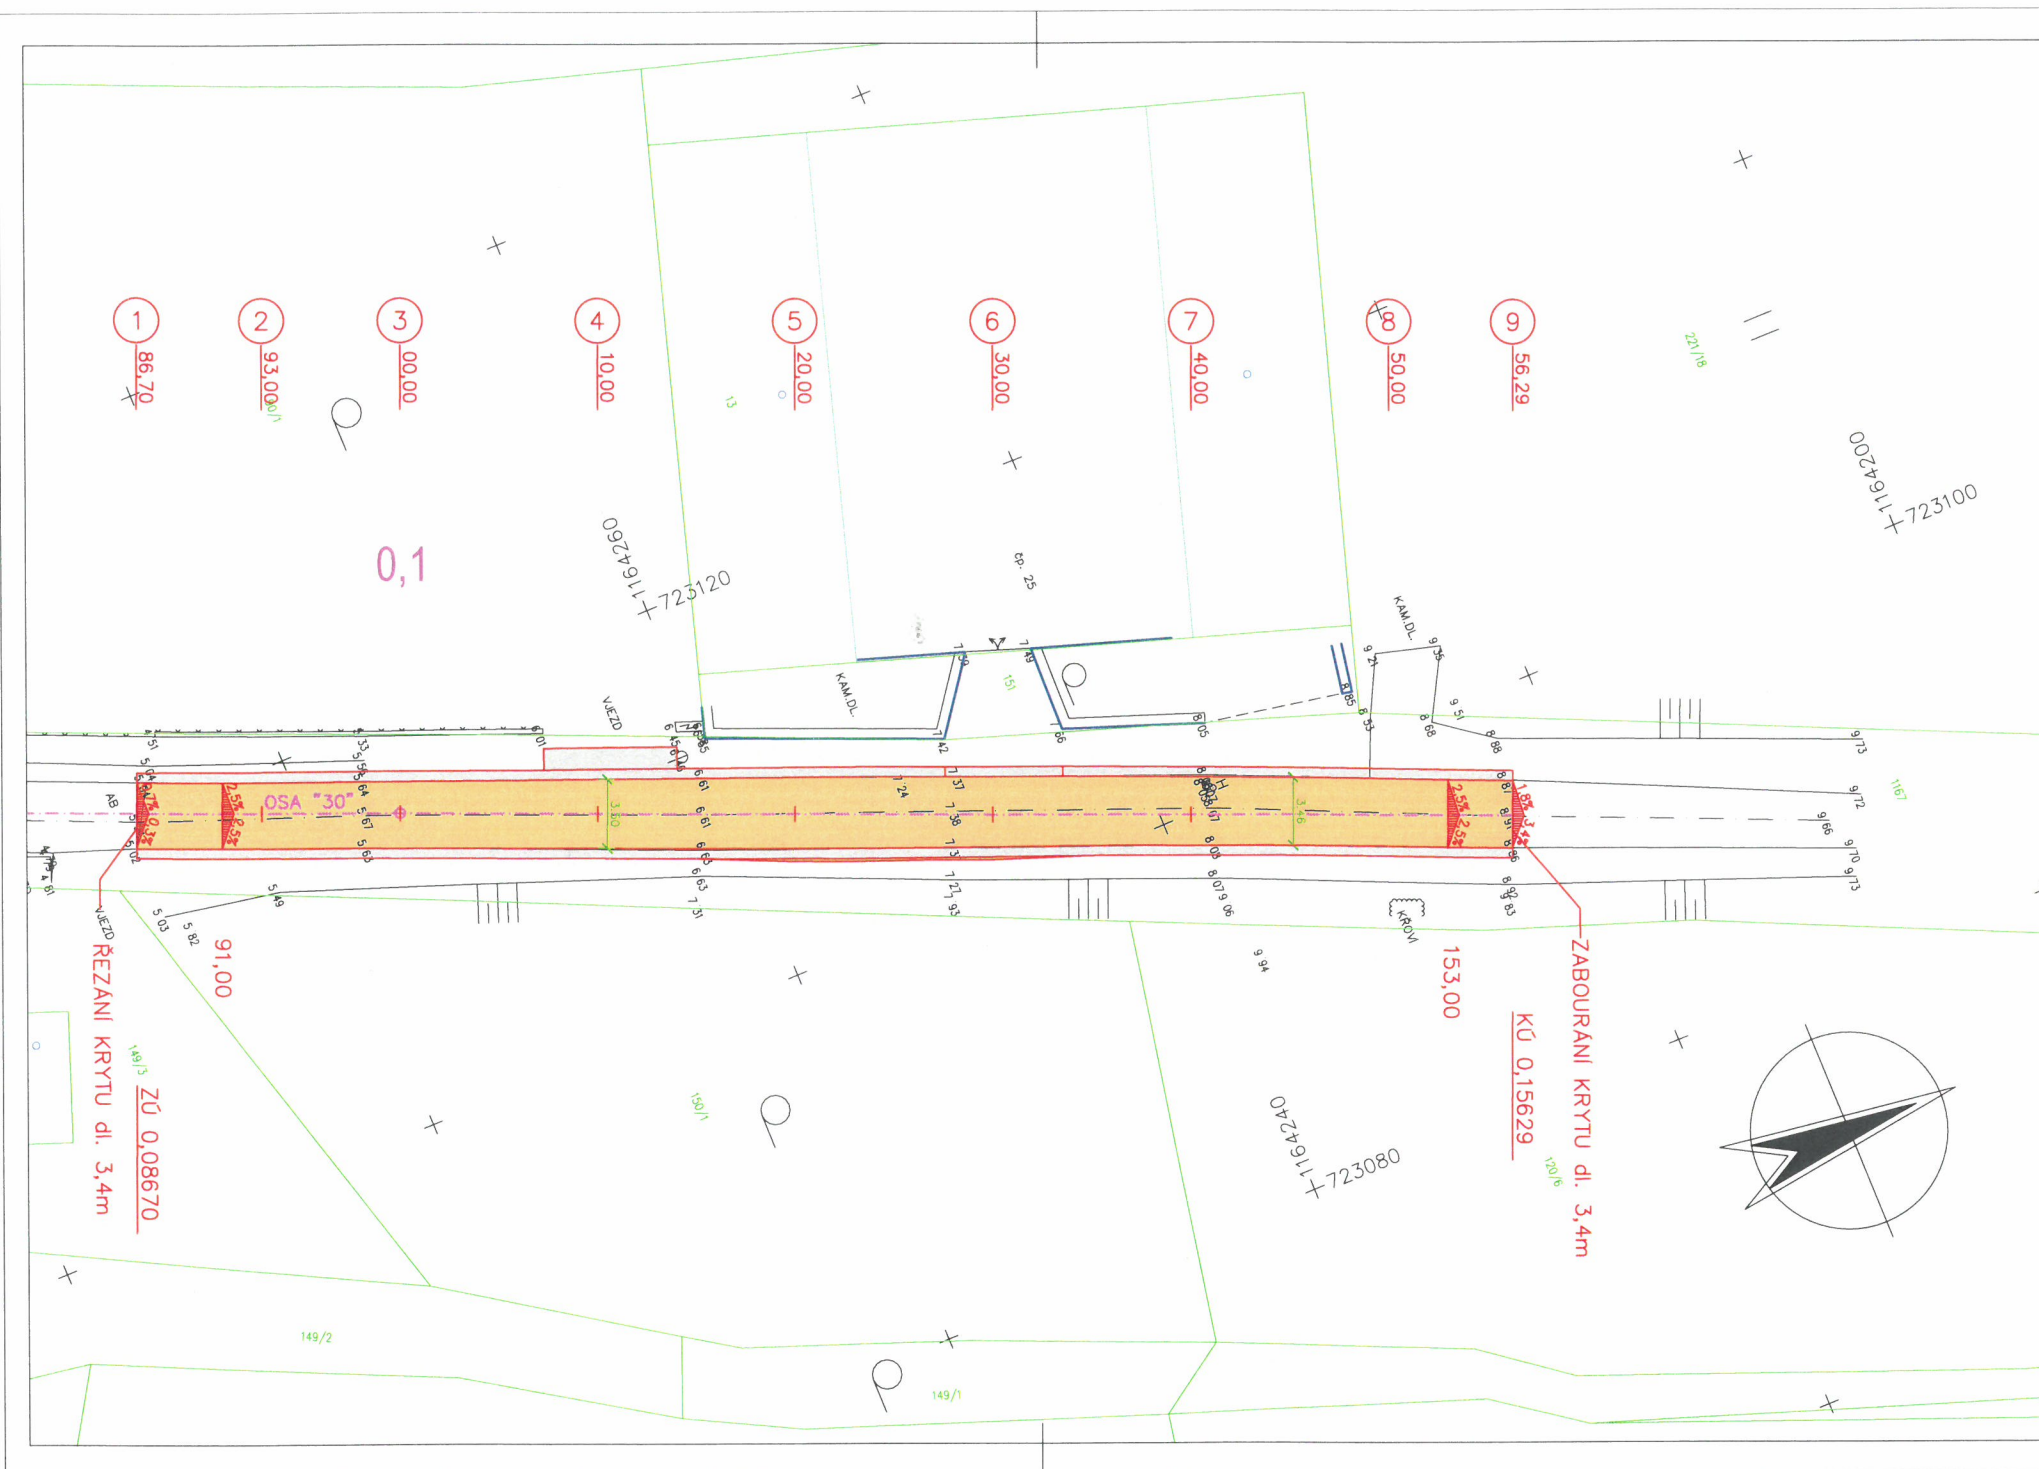

DŮLEŽITÉ UPOZORNĚNÍ!


EXISTENCE PODZEMNÍCH VEDENÍ NEBYLA ZJIŠŤOVÁNA.

PŘED ZAHÁJENÍM STAVEBNÍCH PRACÍ JE NUTNO ZAJISTIT VYTÝČENÍ A OZNAČENÍ U JEDNOTLIVÝCH MAJITELŮ ZAŘÍZENÍ VE SMYSLU PLATNÝCH PŘEDPISŮ.

Agentura ochrany přírody a krajiny ČR
regionální pracoviště Jižní Čechy
oddělení Správa chráněné krajinné oblasti
Třeboňsko
Valy 121
379 01 Třeboň
V.2.

Handwritten signature and date:
04054/10/23

LEGENDA:

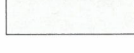-  POVRCHOVÁ ÚPRAVA VOZOVKY
-  OHUMUSOVANÝ POVRCH TL. 100 MM
-  KRAJNICE, SJEZDY – ŠTĚRKODRŤ TL. 100 MM

PRACOVNÍ KOPIE

Souřadnicový systém s-JTSK.
Výškový systém Bpv.

SO 101

HIP :	VP :	WAYproject s. r. o. Jindřichův Hradec, Jarošovská 1126/II tel.: 384 321 494, 384 327 505 email: wayproject@wayproject.cz		
Projektant : Kamil Pravda	Kontroloval : Josef Šedivý	Zodp. projektant : Ing. Lubomír Hlom	Č. zakázky : 1169	Paré č.:
Stavebník : Obec Stříbřec			Datum : 07/2023	
Obec : Stříbřec, místní část Mníšek			Formát : 3 A4	
Stavba : Místní komunikace u zemědělského areálu - Mníšek			Měřítko : 1:250	
Příloha :			Stupeň : DUSP, PDPS	Číslo přílohy : C.3.2
Koordinační situační výkres - "Osa 30"			Číslo arch. : 02/23	



Pomáhat a chránit

DOŠLO 31. 08. 2023

1265/23-K/Z-VR

JID: PCR02ETRpo91988899



15

KRAJSKÉ ŘEDITELSTVÍ POLICIE JIHOČESKÉHO KRAJE

Územní odbor Jindřichův Hradec
Dopravní inspektorát

Č. j. KRPC-115665-2/ČJ-2023-020306

Jindřichův Hradec 29. srpna 2023

Počet listů: 1
Přílohy: 1/PD

WAY project s. r. o.
Odbor dopravy
Klásterská 135/II
377 01 Jindřichův Hradec

**„Místní komunikace u zemědělského areálu“ obec Stříbřec, k. ú. Mníšek - ve stupni
DUSP - stanovisko**

Na základě předložené žádosti ve výše uvedené věci Vám dopravní inspektorát Policie České republiky, Krajské ředitelství policie Jihočeského kraje, Územní odbor Jindřichův Hradec, ve smyslu ust. § 16 zákona č. 13/1997 Sb., o pozemních komunikacích, sděluje.

Předmětem předložené projektové dokumentace jsou stavební úpravy místních komunikací v obci Stříbřec v k. ú. Mníšek (viz PD).

Předložené úpravy by měly být navrženy v širších vztazích a v souladu s dotčenými právními předpisy a technickými normami.

Součástí předložené žádosti je projektová dokumentace, která byla společně se stanoviskem vrácena zpět žadateli.

z r. por. Mgr. Bc. Lucie Dvořáková, DiS.
komisař DI

npor. Bc. Jan Vičar
zást. vedoucího DI

Nádražní 567/II
377 46 Jindřichův Hradec

Tel.: +420 974 233 257
Email: jh.di.inzenyr@pcr.cz

www.policie.cz



ODBOR ÚZEMNÍHO PLÁNOVÁNÍ A STAVEBNÍHO ŘÁDU

tel: +420 384 342 157, fax: +420 384 723 505

email: stavebni.odbor@mesto-trebon.cz

Doručí se (doporučeně do vlastních rukou):

WAY, projekt s. r. o.,
Jarošovská 1126/II
377 01 Jindřichův Hradec

Spis zn.: METR_S 3056/2023 OÚPaSŘ
ze dne: 02.08.2023
Č.j.: METR 14493/2023 PoBI

Vyřizuje: Pokorná Blanka

Datum: 31.08.2023

V Y J Á D Ř E N Í

Městský úřad Třeboň, odbor územního plánování a stavebního řádu, jako obecný stavební úřad příslušný podle ust. § 13 odst. 1 písm. c) zákona č. 183/2006 Sb., Zákon o územním plánování a stavebním řádu (stavební zákon), v platném znění, dále jen „stavební zákon“, podle § 15 odst. 2 stavebního zákona

s o u h l a s í

jako dotčený orgán s vydáním povolení stavby „**Místní komunikace u zemědělského areálu - Mníšek**“, na pozemcích p. č. **1167, 1194, 1192** v obci Chlum u Třeboně, k. ú. a místní část Mníšek, dle projektové dokumentace vypracované společností WAY project s. r. o., IČO 63906601 z července roku 2023.

Stavba obsahuje:

- stavební úpravy jednopruhové obousměrné místní komunikace o celkové délce 158,44 m a 69,59 m.

Otisk úředního razítka

Ing. Miroslav Roubal
Vedoucí odboru územního plánování a stavebního řádu

KRAJSKÁ HYGIENICKÁ STANICE
JIHOČESKÉHO KRAJE SE SÍDLEM V ČESKÝCH BUDĚJOVICÍCH
adresa: Na Sadech 25, 370 71 České Budějovice, tel.: +420 387 712 111, fax: +420 387 712 349, 158
e-mail: khscb@khscb.cz, ID datové schránky: agzai3c

Váš dopis značky

Ze dne:

Došlo dne 20.09.2023

1360/23-K/Z-S-Še

Naše č. j.: KHSJC 24855/2023/HOK JH-TA

Spisová značka: S-KHSJC 24855/2023

Vyřizuje: Kroupová

Tel. číslo: 387 712 521

Datum: 14. 9. 2023

WAY projekt s.r.o.

Jarošovská 1126/II

377 01 Jindřichův Hradec

Závazné stanovisko orgánu ochrany veřejného zdraví k návrhu projektové dokumentace pro společné územní a stavební řízení na stavbu „Místní komunikace u zemědělského areálu - Mníšek“.

Krajská hygienická stanice Jihočeského kraje se sídlem v Českých Budějovicích (dále také „KHS Jč kraje“) jako orgán ochrany veřejného zdraví, místně příslušný podle § 11 odst. 1 písm. b) zákona č. 500/2004 Sb., správního řádu, ve znění pozdějších předpisů (dále jen „správní řád“ nebo „s. ř.“), a jako dotčený správní úřad při rozhodování ve věcech upravených zvláštními právními předpisy, které se dotýkají zájmů chráněných orgánem ochrany veřejného zdraví podle zákona č. 258/2000 Sb., o ochraně veřejného zdraví, ve znění pozdějších předpisů (dále jen „zákon č. 258/2000 Sb.“), vydává podle § 77 odst. 1 zákona č. 258/2000 Sb. ve spojení s § 149 správního řádu a ve spojení s § 4 odst. 2 zákona č. 183/2006 Sb., o územním plánování a stavebním řádu (stavební zákon), ve znění pozdějších předpisů a ve spojení s § 30 odst. 1 a 3 a § 77 odst. 3, 4, 5 a 6 zákona č. 258/2000 Sb. a nařízení vlády č. 272/2011 Sb., o ochraně zdraví před nepříznivými účinky hluku a vibrací ve znění pozdějších předpisů toto

závazné stanovisko:

S návrhem projektové dokumentace zhotoveným WAY projekt s.r.o., se sídlem Jarošovská 1126/II, Jindřichův Hradec 377 01, IČ: 63906601, pro společné územní a stavební řízení na stavbu „Místní komunikace u zemědělského areálu - Mníšek“ (dále jen „projektová dokumentace“), předloženým orgánu ochrany veřejného zdraví žadatelem Obcí Stříbřec, Stříbřec 149, 379 01 Třeboň, IČO: 00247529 zastoupené zmocněncem WAY projekt s.r.o., Jarošovská 1126/II, 377 01 Jindřichův Hradec, IČO: 63906601 na základě plné moci ze dne 28. 7. 2023 (dále jen „žadatel“), jako podkladem pro společné územní a stavební řízení

s e s o u h l a s í .

Odůvodnění:

Na KHS Jč kraje byla doručena žádost s projektovou dokumentací o vydání závazného stanoviska k návrhu projektové dokumentace na stavbu „Místní komunikace u zemědělského areálu – Mníšek“ pro společné územní a stavební řízení.

Zhotovitelem projektové dokumentace je Kamil Pravda a Ing. Michal Šedivý, WAY projekt s.r.o., se sídlem Jarošovská 1126/II, Jindřichův Hradec 377 01, zodpovědný projektant Ing. Lubomír Hlom, ČKAIT 0100069, autorizovaný inženýr pro dopravní stavby, číslo zakázky 1169, arch. č.02/23, datum 08/2023 (Průvodní a souhrnná technická zpráva, Situace širších vztahů, Koordinační situační výkresy, Technická zpráva, Vzorové příčné řezy).

Stavba se nachází v Jihočeském kraji v obci Stříbřec na k.ú. Mníšek. Jedná se o obslužné místní komunikace, které se nachází na pozemcích p.č. 1192, 1194, 1033/2, 1033/3, 1092/2, 9/1, 103, 12/10 a 12/1 a 1167. Jedná se o stávající jednopruhové obousměrné pozemní komunikace šířky cca 3,00 m – 3,50 m. Podél vozovky jsou převážně travnaté plochy a sjezdy k přilehlým nemovitostem.

Jedná se o opravu krytu a výměnu konstrukce stávajících komunikací, „Osý 10“, v úseku od rozmezí povrchů mezi asfaltovým betonem a šterkodrtí po spáru mezi povrchy u rohu domu č.p. 102. Dále pak stavební úpravy „Osý 30“ v úseku od spáry mezi povrchy poblíž rohu domu č.p. 25 po sjezd za domem č.p.

26. Rozsah stavby je zřejmý ze situačního výkresu. Celková délka stavebních úprav je 158,44 a 69,59 m. V celé délce se jedná o jednopruhové obousměrné místní komunikace s vozovkou šířky v rozsahu 3,00 – 4,00 m. Šířkové uspořádání je dáno stávající podobou komunikací.

Předpokládaná intenzita dopravy se odhaduje na nízkou hustotu dopravy osobních ale i zemědělských vozidel.

Dešťová voda je z povrchu vozovky místních komunikací odváděna pomocí podélného a příčného sklonu přes nezpevněné krajnice na okolní travnatý terén, kde se předpokládá její vsakování. Nové odvodňovací zařízení nejsou navržena.

Stavba je v souladu s územním plánem Obce Stříbřec z roku 2017. Území využitě pro stavbu je v plánu označeno jako Bo – plochy bydlení - obecní, VSz – plochy výroby a skladování – zemědělská výroba, ZEt plochy zemědělské – trvalý travní porost, ZEO plochy zemědělské – orná půda.


Dokumentace řeší hluk ze stavební činnosti, organizační opatření k zajištění dodržení hygienických limitů hluku ze stavební činnosti. Stavební práce budou prováděny pouze v době od 7.00 do 21.00 hod. a pouze ve všední dny, o víkendech budou probíhat méně hlučné práce.

KHS Jč kraje posoudila předloženou žádost v části týkající se ochrany veřejného zdraví.

Ve věci nebyl shledán rozpor s požadavky vyplývajícími z § 30 odst. 1 zákona č. 258/2000 Sb. a z § 12 nařízení vlády č. 272/2011 Sb., o ochraně zdraví před nepříznivými účinky hluku a vibrací, ve znění pozdějších předpisů


„otisk razítka“

Jaroslava Kroupová
odborný referent oddělení HOK JH-TA

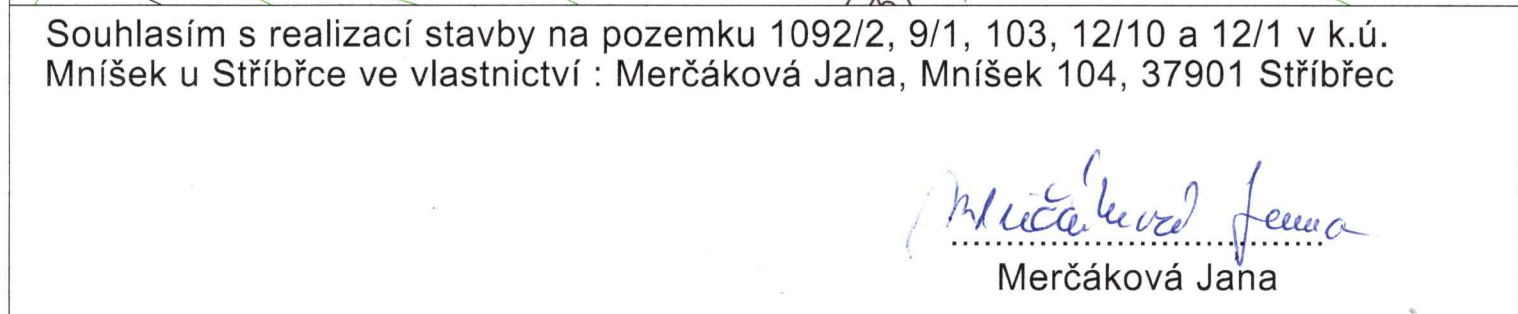

Merčáková Jana


Výřez z Koordinačního situačního výkresu M 1 : 250

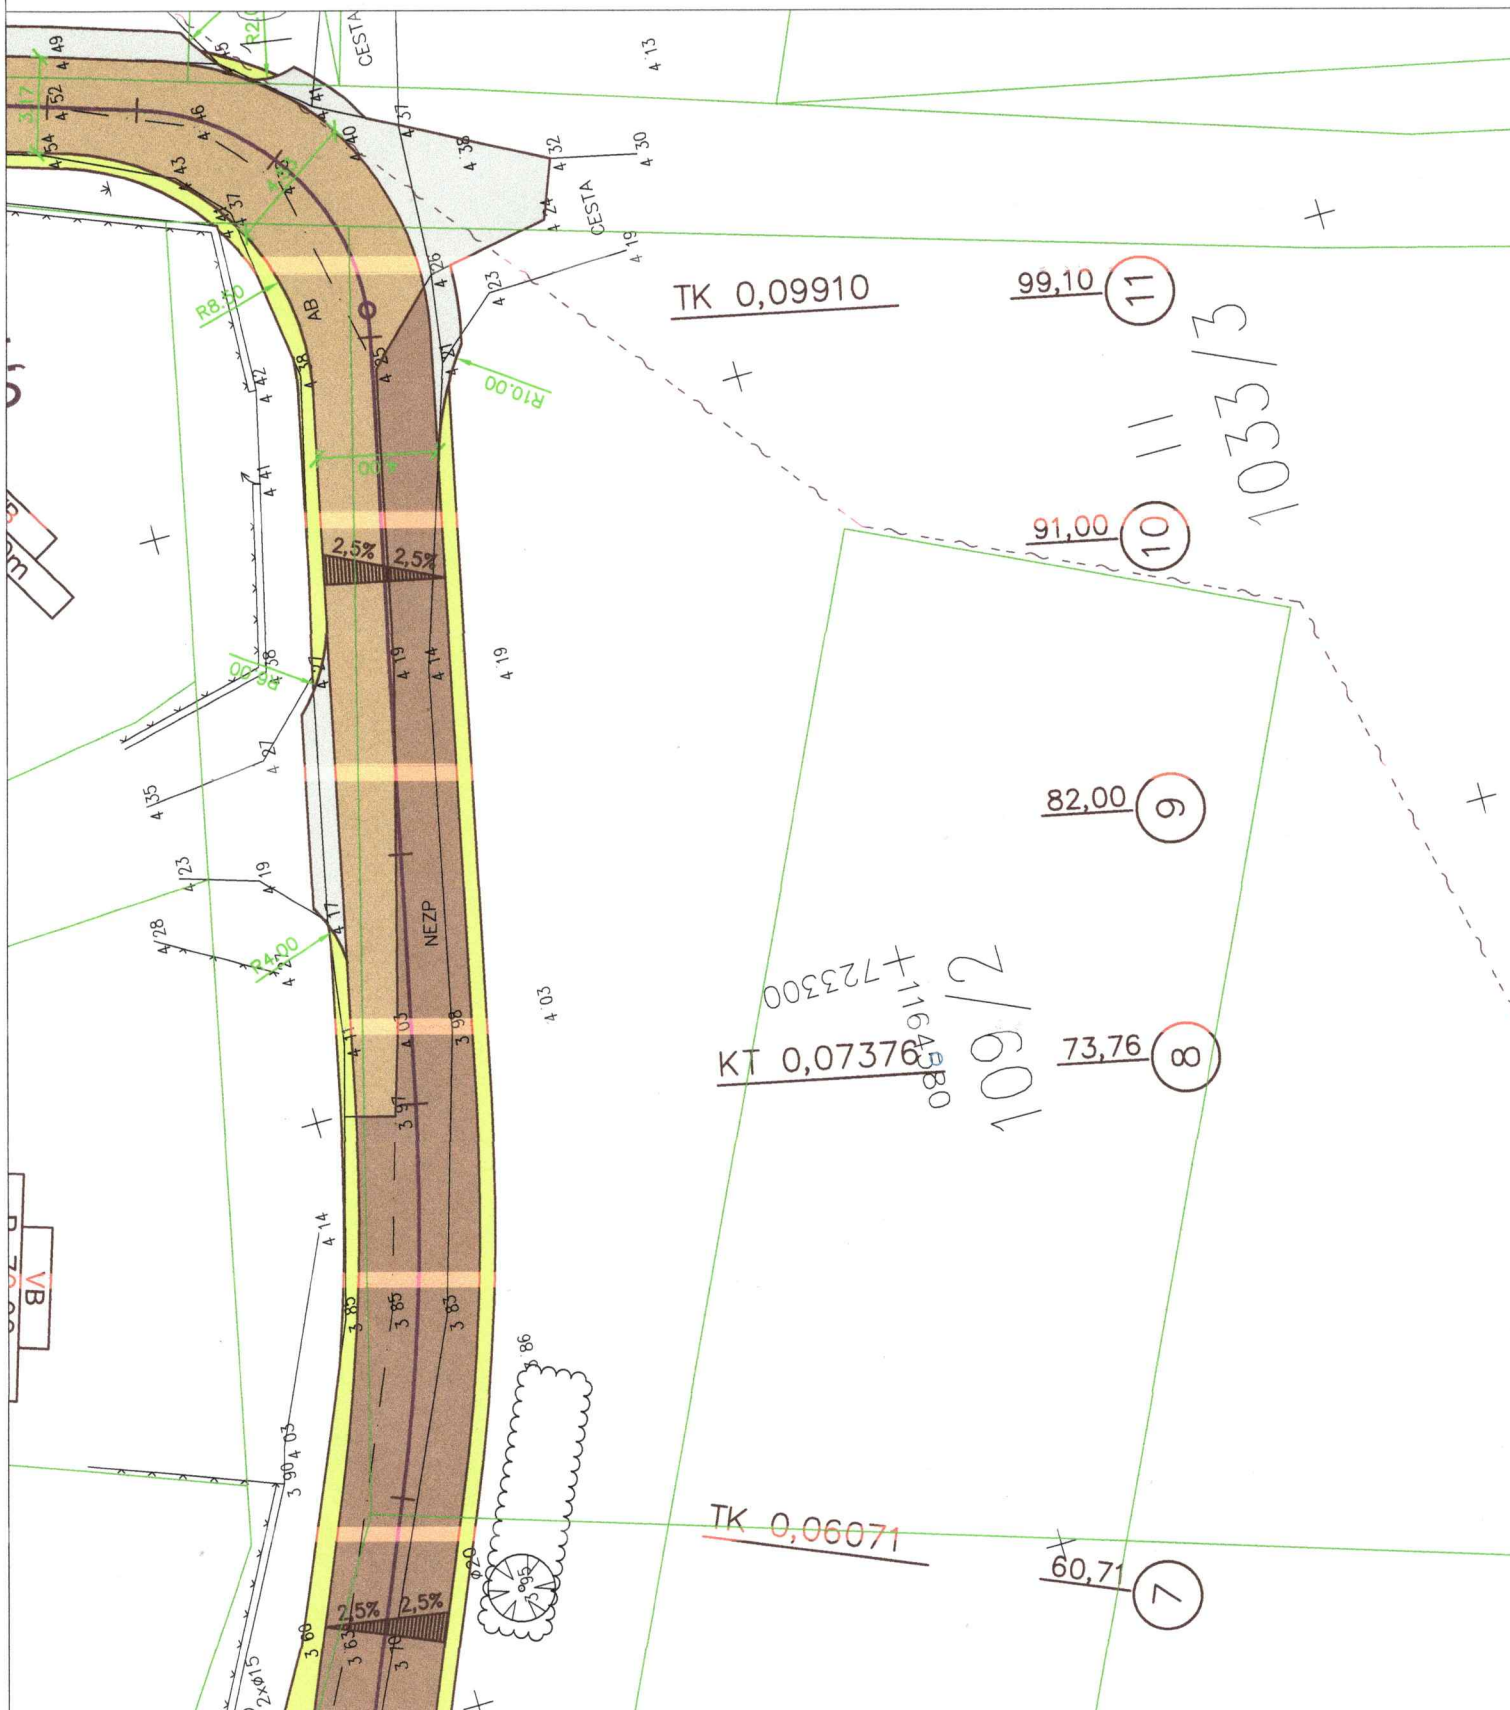

Souhlasím s realizací stavby na pozemku 1033/3 v k.ú. Mníšek u Stříbřce ve vlastnictví : Kocar Zdeněk, Mníšek 102, 37901 Stříbřec

Kocar Zdeněk

Výřez z Koordinačního situačního výkresu M 1 : 250

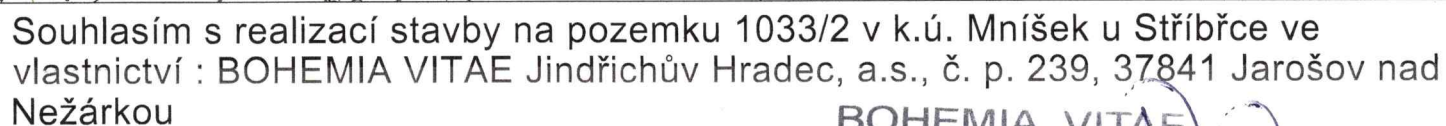

- 10 -

BOHEMIA VITEA Jindřichův Hradec