



PODÉLNÝ ŘEZ

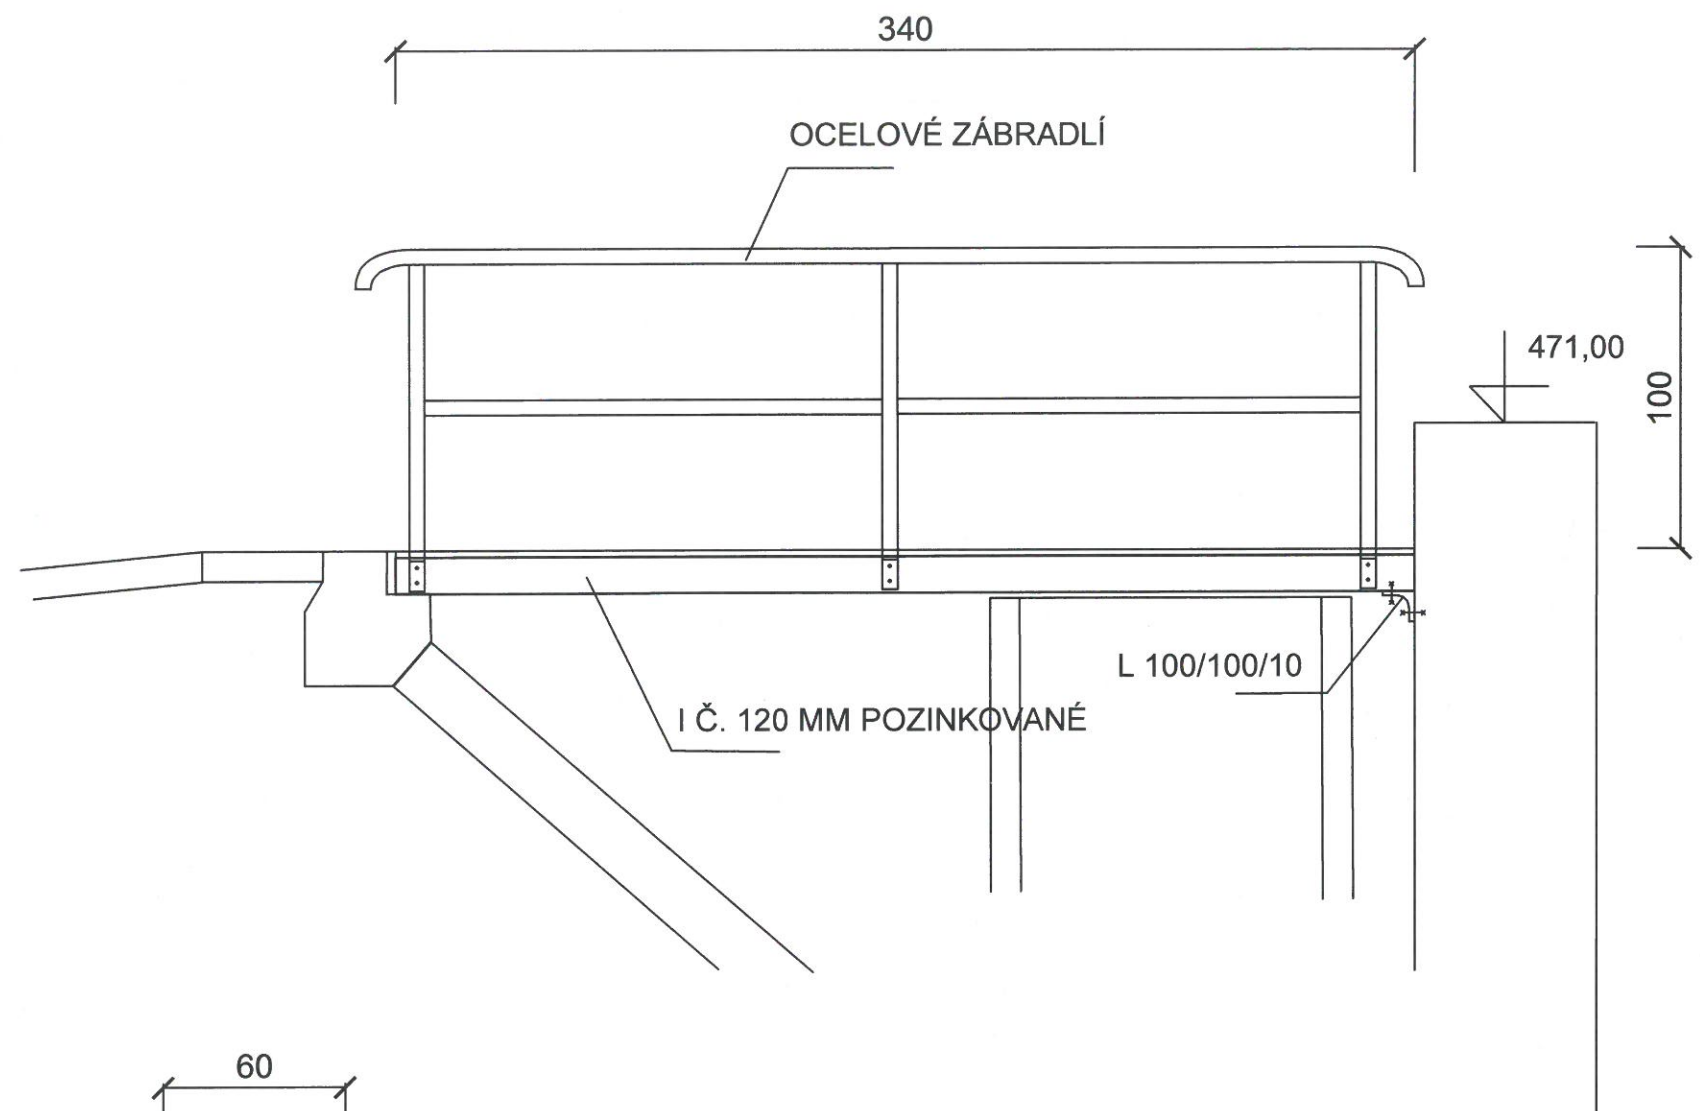

PŘÍČNÝ ŘEZ

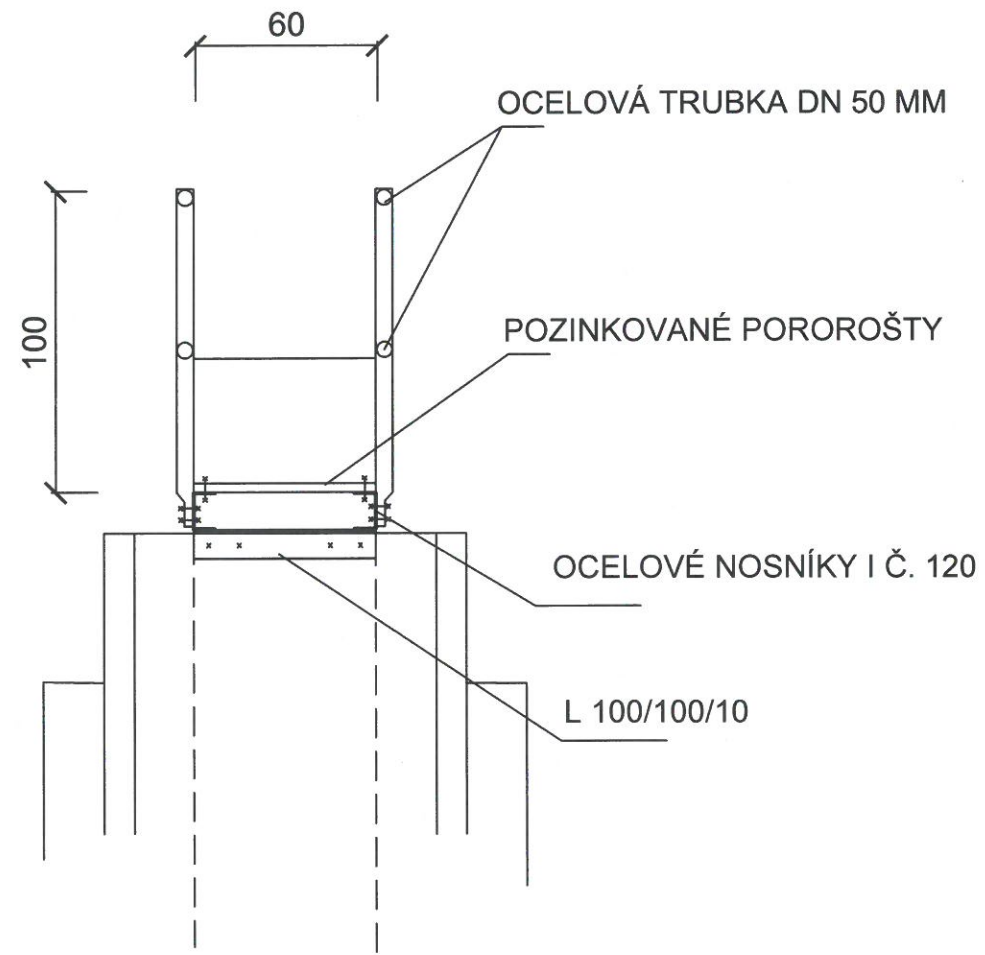

ING. VILÉM ŠEDIVÝ	
PROJEKTOVÁ ČINNOST	IČ 11339659
STAVEBNÍK: OBEC STŘÍBŘEC, STŘÍBŘEC 149 378 18 STŘÍBŘEC	ČÍSLO VÝKRESU: D 6
AKCE - OBJEKT: STAVEBNÍ ÚPRAVY NÁDRŽE NA P.Č. 68/1 V K. Ú. MNÍŠEK	PARE Č.:
PŘÍLOHA: LÁVKA	MĚŘÍTKO: 1 : 25