

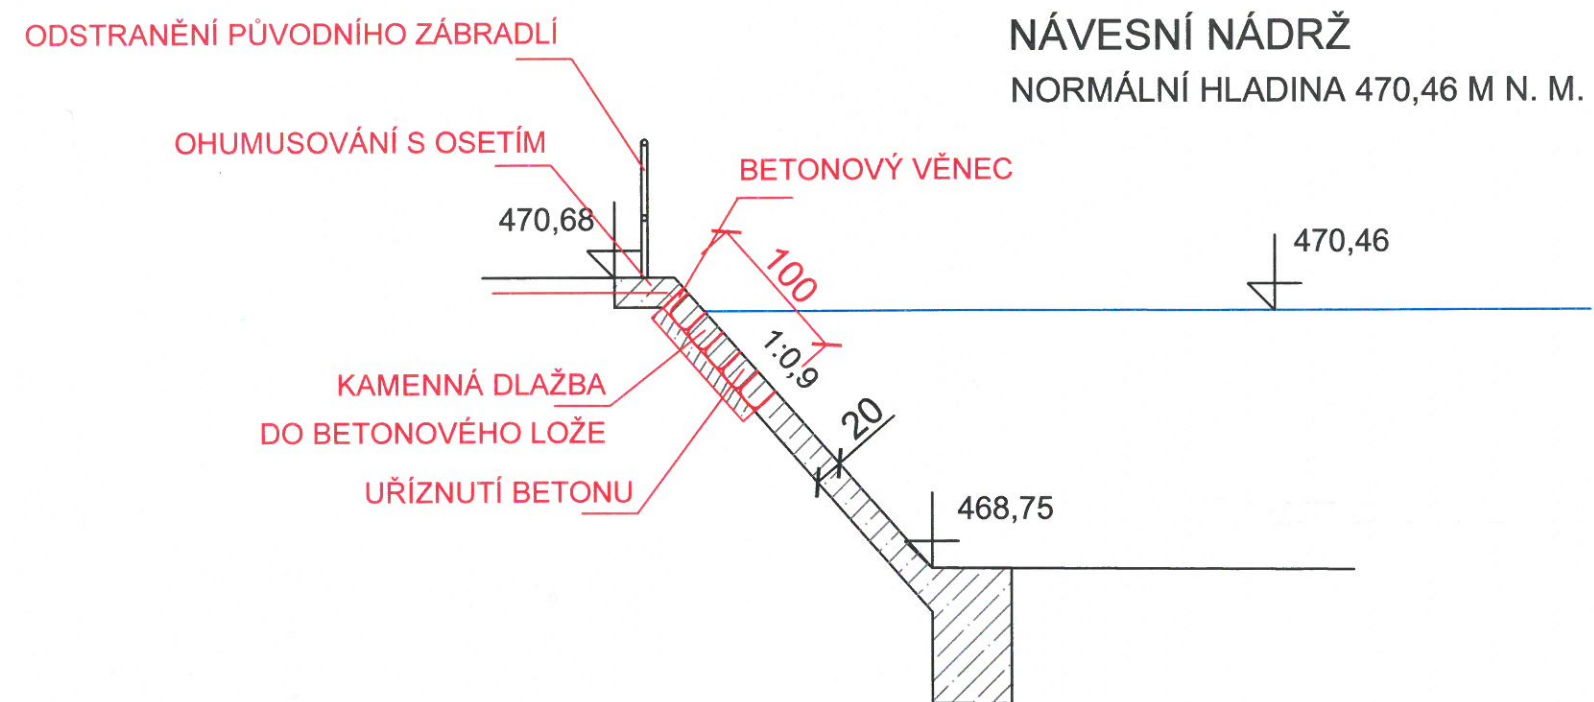


PŘÍČNÝ ŘEZ 1

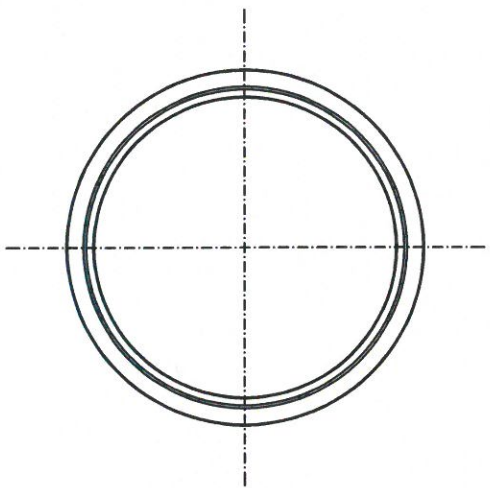


DETAIL SKRUŽE TBS - Q 1000/1000/90

M 1 : 25 (KÓTOVÁNO V MM)

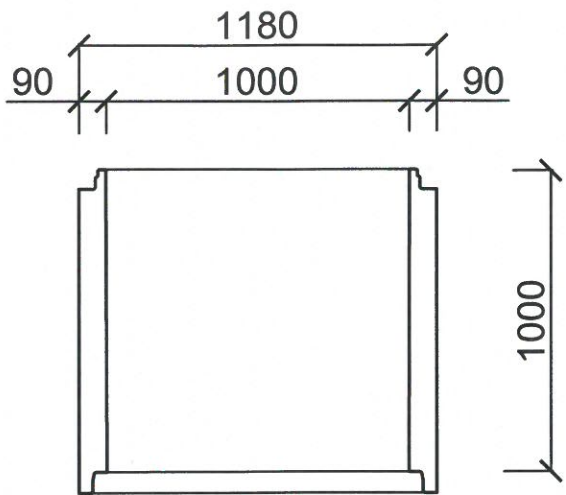

PŘÍČNÝ ŘEZ 2

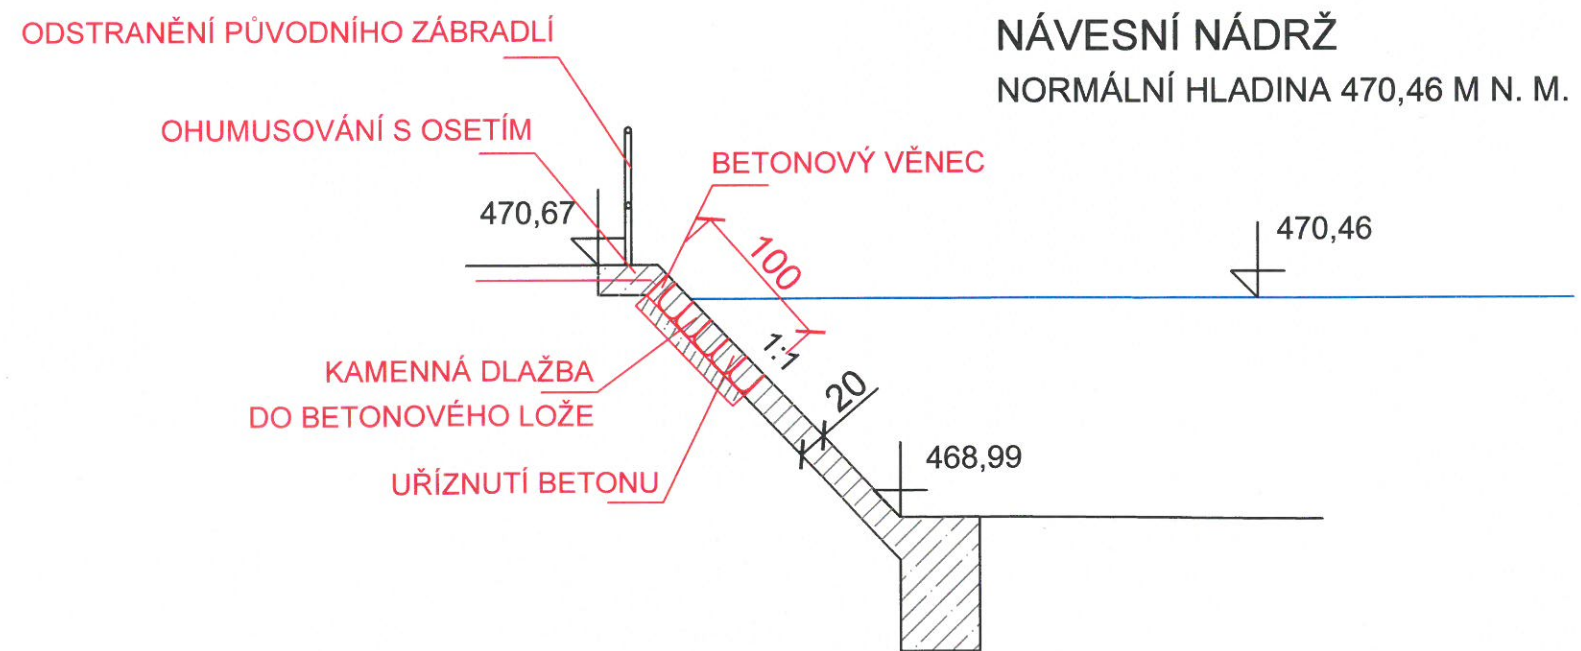

ING. VILÉM ŠEDIVÝ	
PROJEKTOVÁ ČINNOST	
STAVEBNÍK:	ČÍSLO VÝKRESU:
OBEC STŘÍBŘEC, STŘÍBŘEC 149	D 3
378 18 STŘÍBŘEC	PARE Č.:
AKCE - OBJEKT:	MĚŘITKO:
STAVEBNÍ ÚPRAVY NÁDRŽE NA P.Č. 68/1	1 : 50
V K. Ú. MNÍŠEK	
PŘÍLOHA:	
PŘÍČNÉ ŘEZY A SKRUŽ	