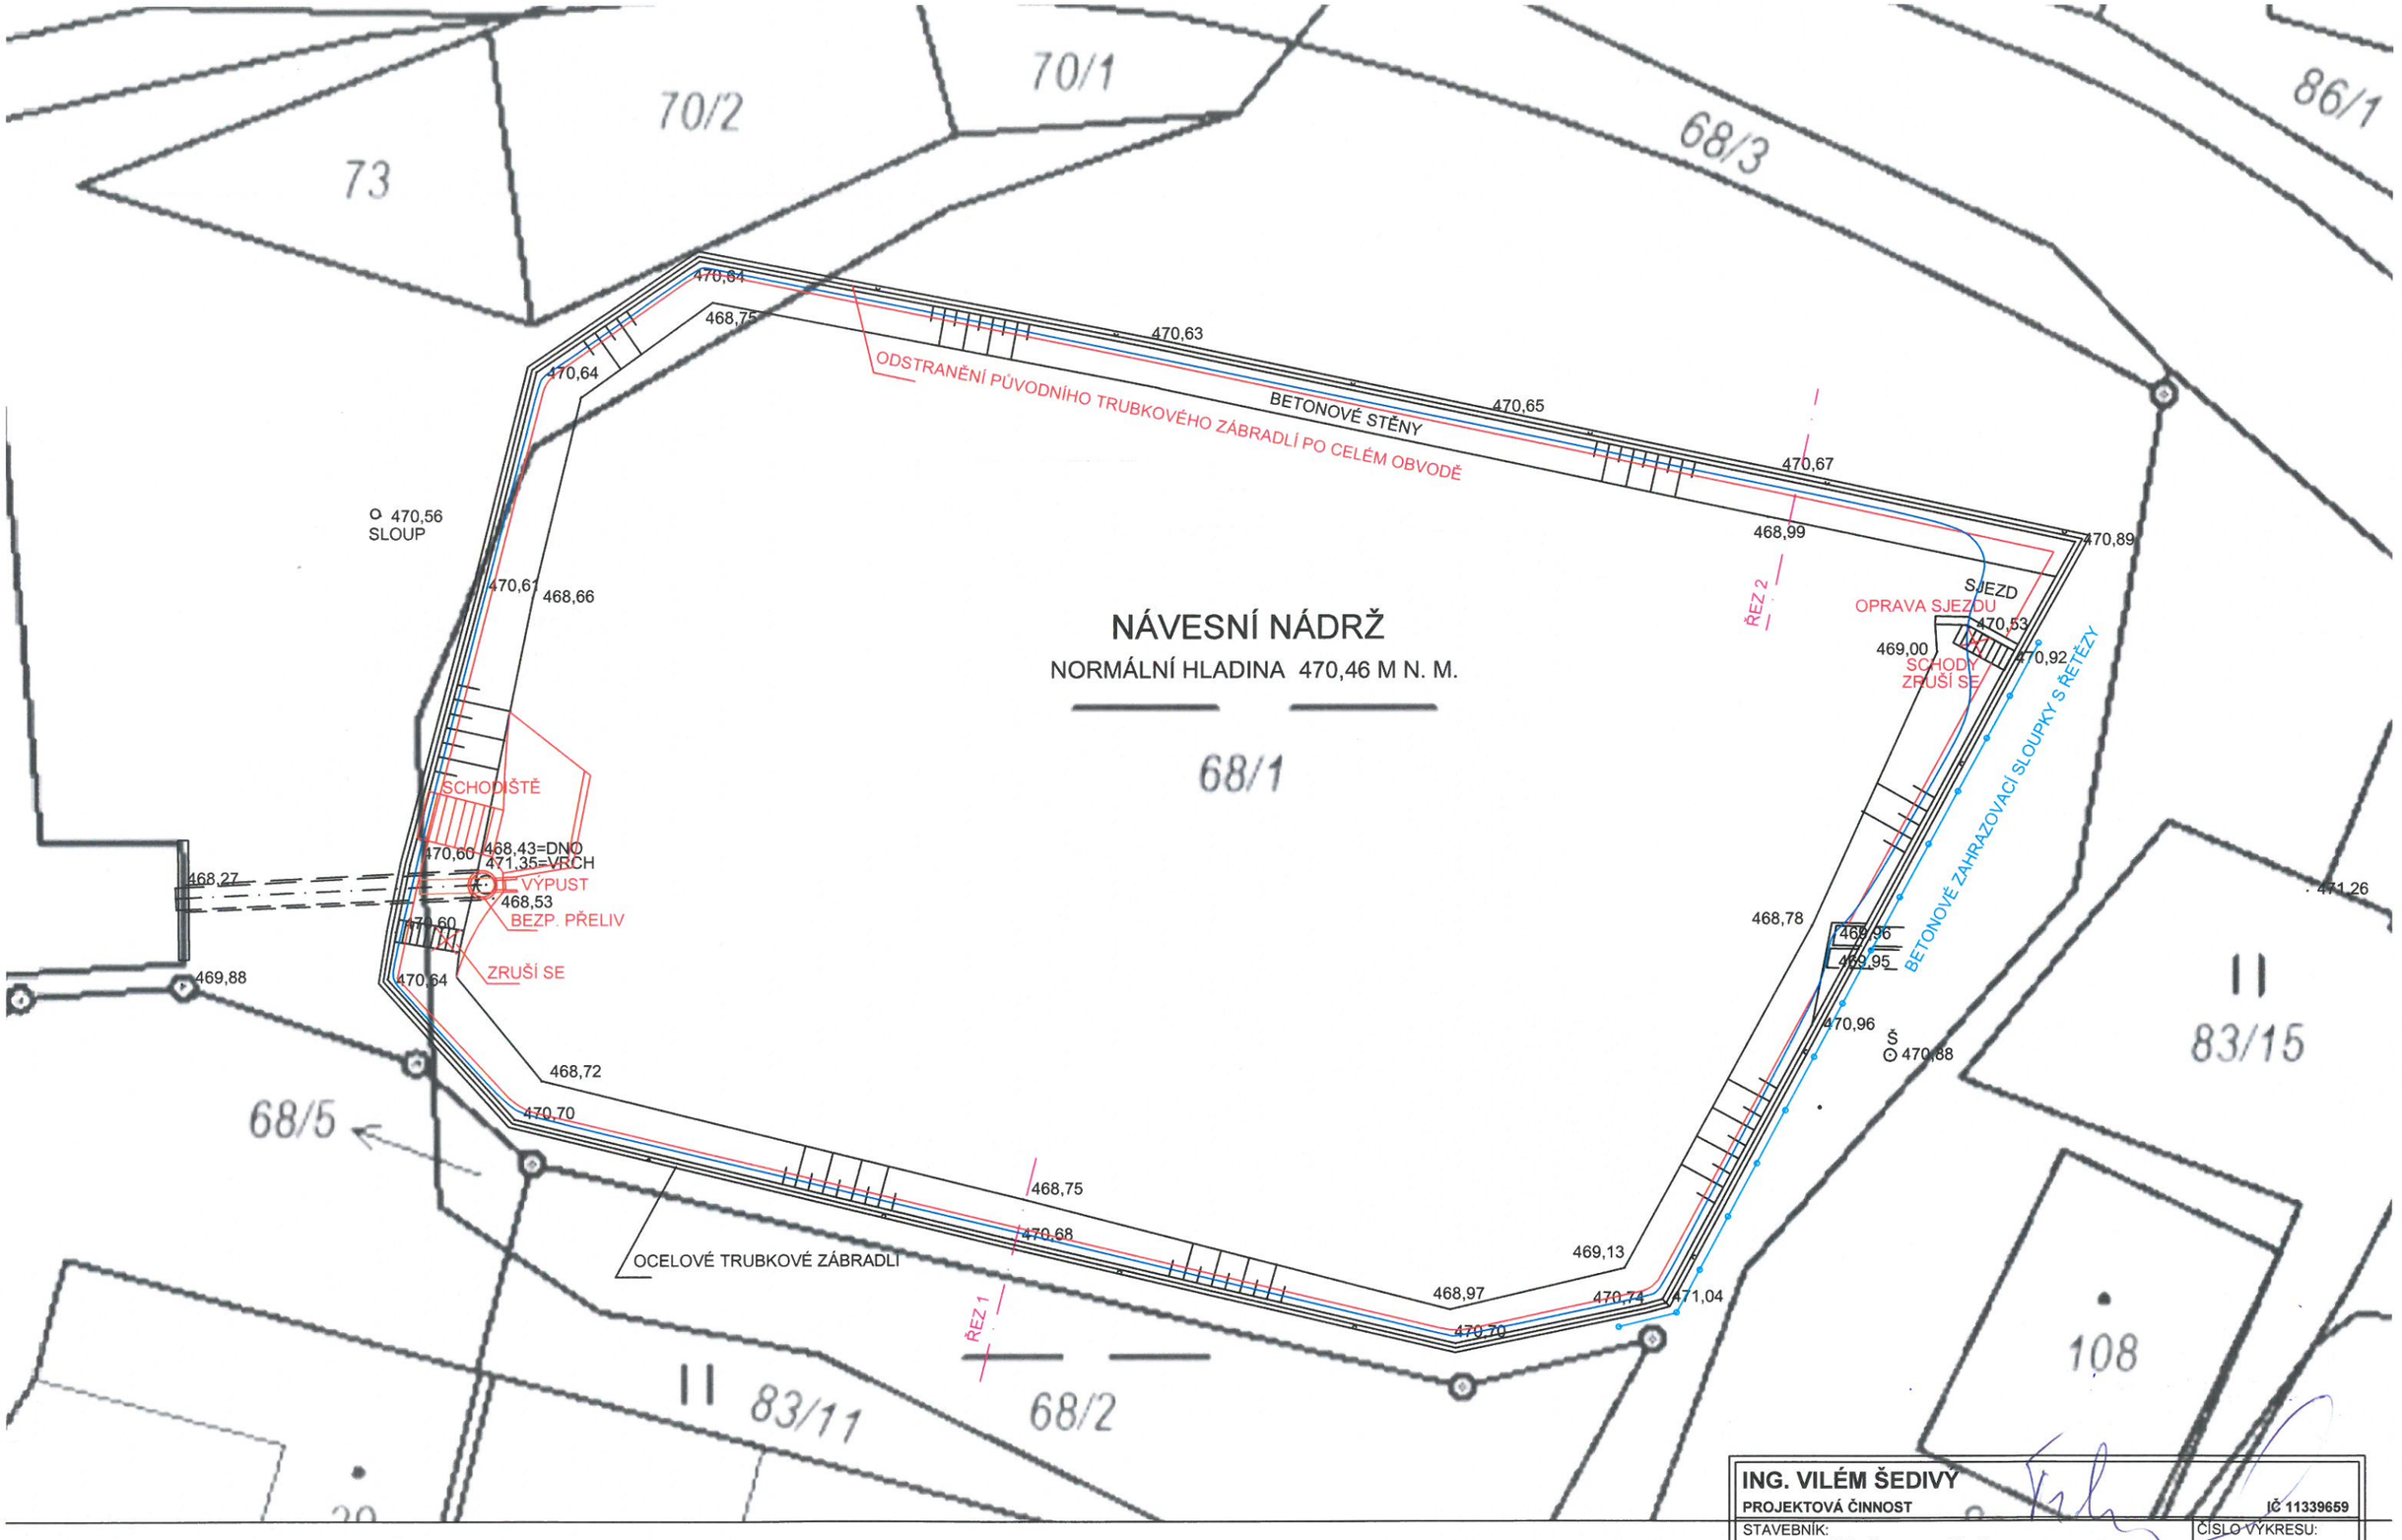

ING. VILÉM ŠEDIVÝ **PROJEKTOVÁ ČINNOST**	**IČ 11339659**
STAVEBNÍK: **OBEC STŘÍBŘEC, STŘÍBŘEC 149** **378 18 STŘÍBŘEC**	ČÍSLO VÝKRESU: **D 1**
AKCE - OBJEKT: **STAVEBNÍ ÚPRAVY NÁDRŽE NA P. Č. 68/1** **V K. Ú. MNÍŠEK**	PARE Č.:
PŘÍLOHA: **SITUACE**	MĚŘÍTKO: **1 : 250**