

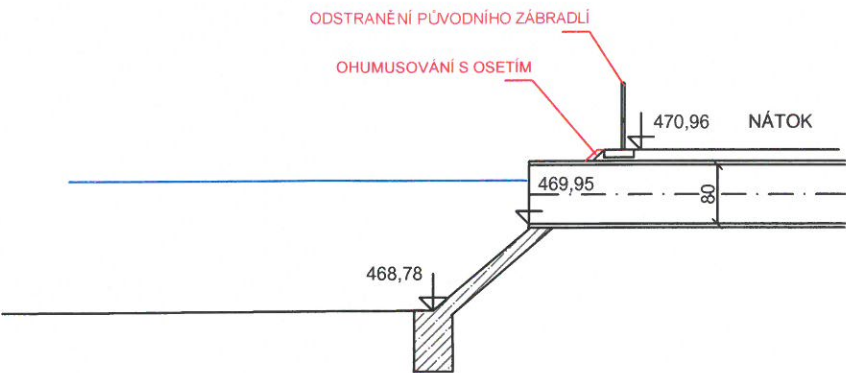



PŘÍČNÝ ŘEZ VÝPUSTÍ

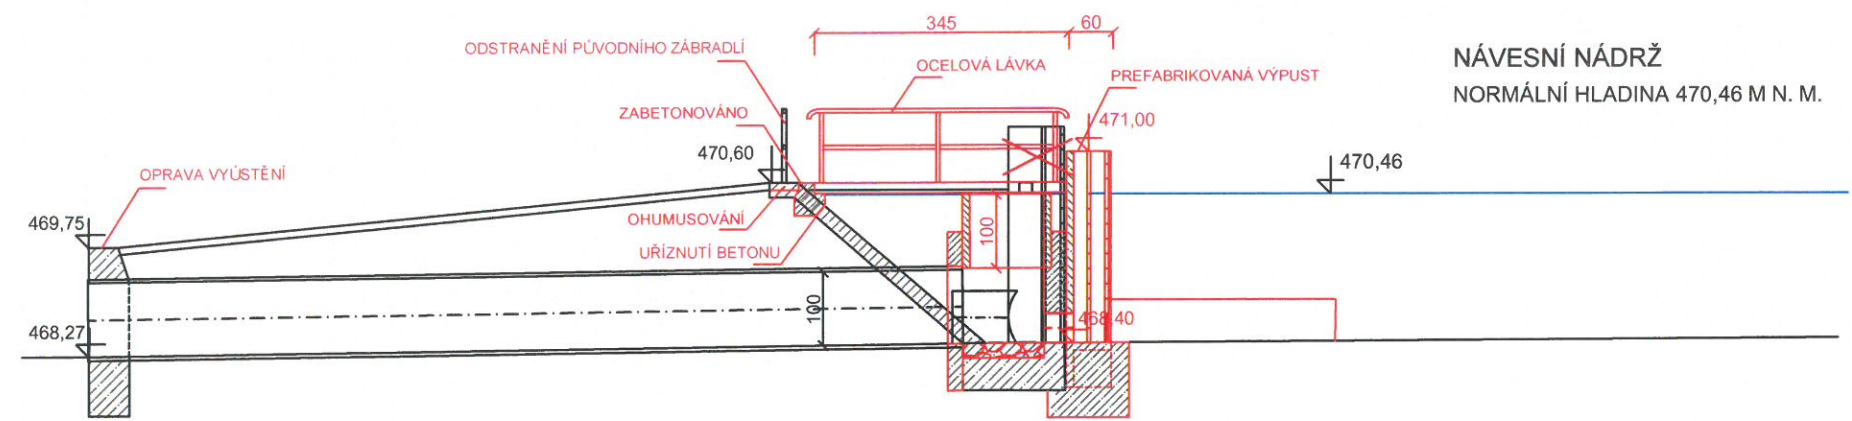


DETAIL STARÉ VÝPUSTI M 1 : 50

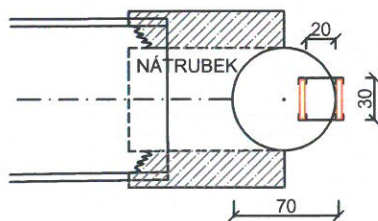

DETAIL NOVÉ VÝPUSTI M 1 : 50

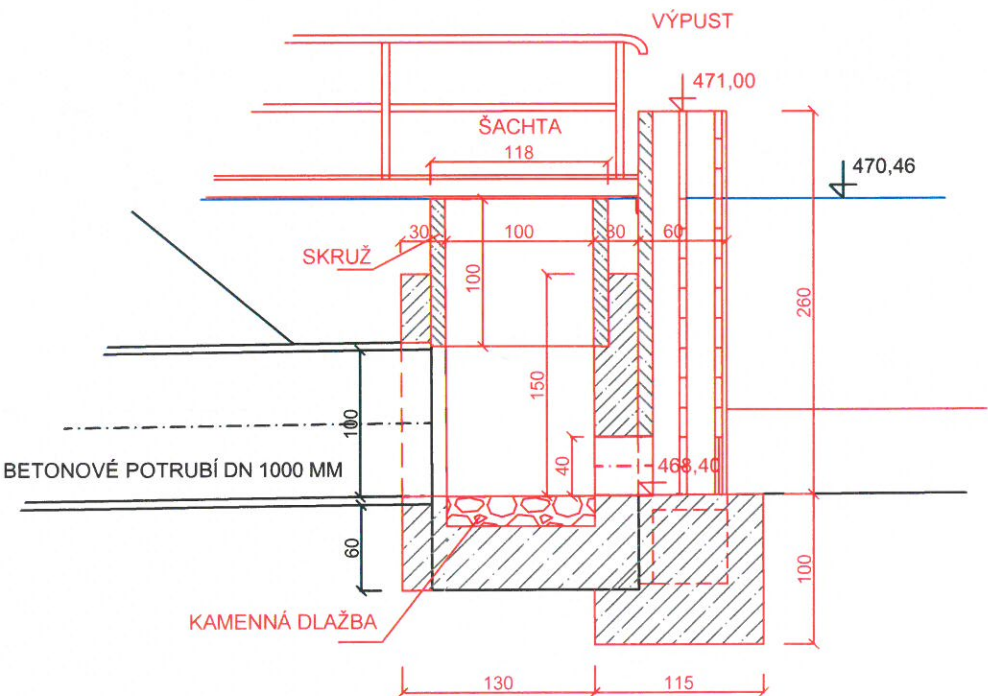

PŘÍČNÝ ŘEZ M 1 : 50

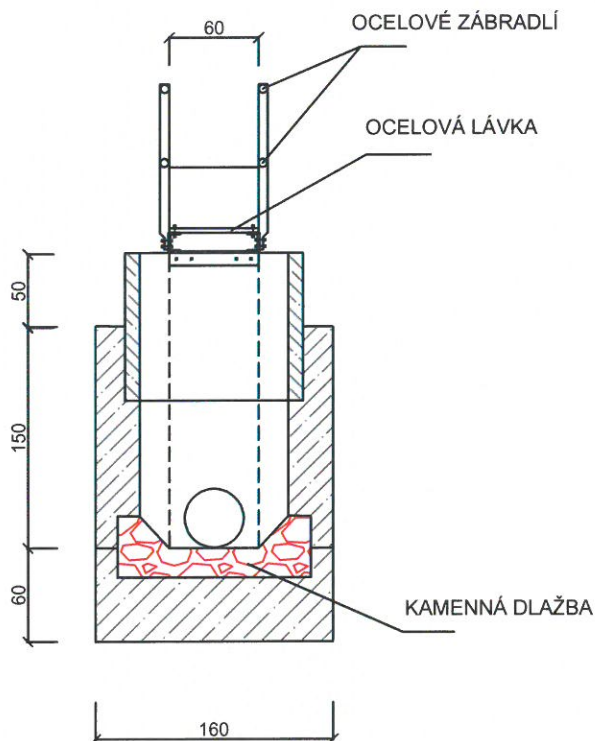

ING. VILÉM ŠEDIVÝ	
PROJEKTOVÁ ČINNOST	
IČ 11339659	
STAVEBNÍK:	ČÍSLO VÝKRESU:
OPEC STŘÍBŘEC, STŘÍBŘEC 149	D 2
378 18 STŘÍBŘEC	
AKCE - OBJEKT:	PARE Č.:
STAVEBNÍ ÚPRAVY NÁDRŽE NA P.Č. 68/1	
V K. Ú. MNÍŠEK	
PŘÍLOHA:	MĚŘITKO:
ŘEZ VÝPUSTÍ	1 : 100