




PŘÍČNÝ ŘEZ 1 - U SILNICE

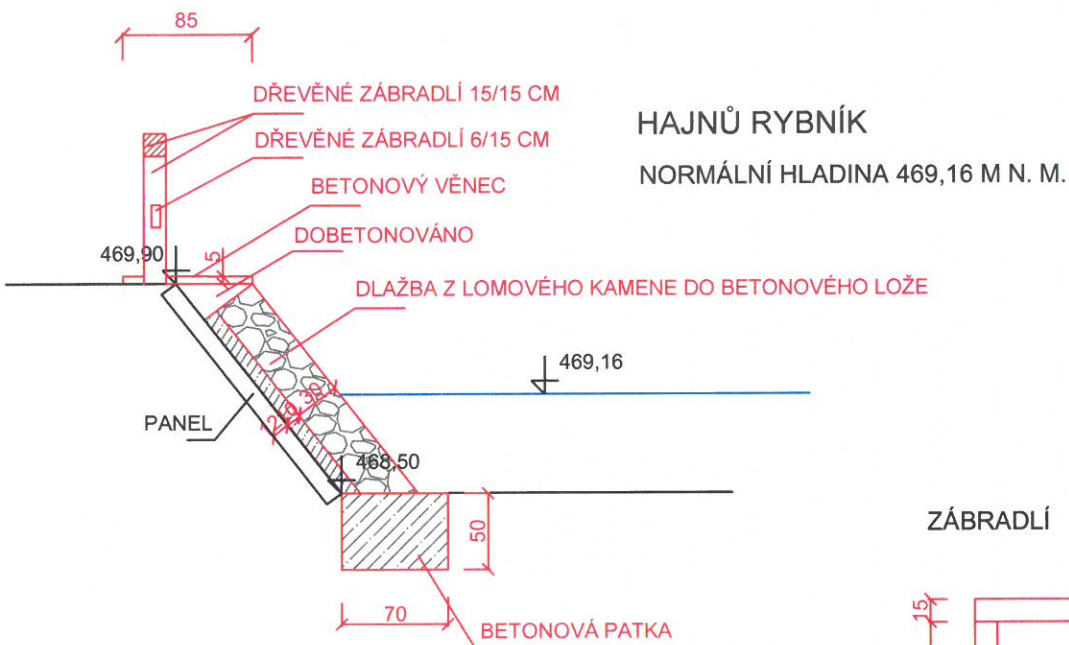


ZÁBRADLÍ

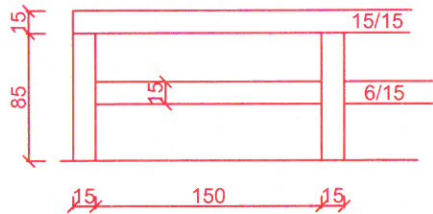

PŘÍČNÝ ŘEZ 2

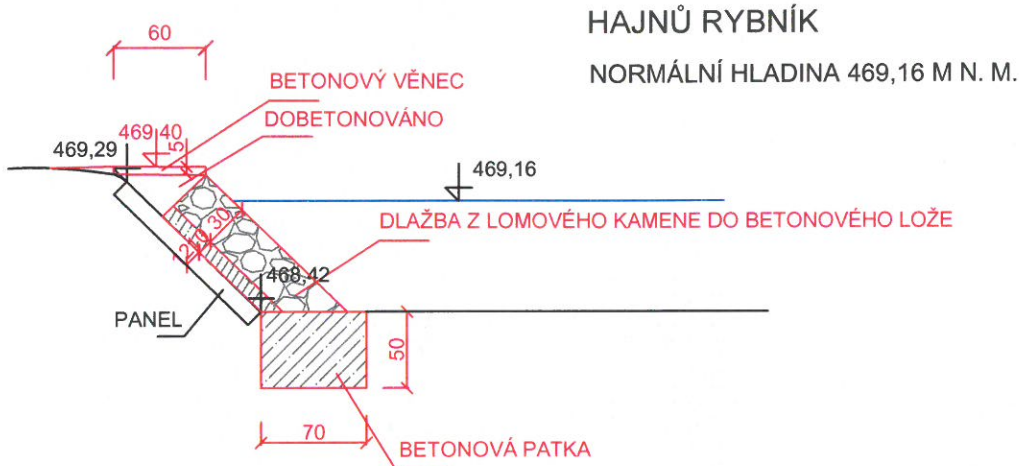

PŘÍČNÝ ŘEZ 3

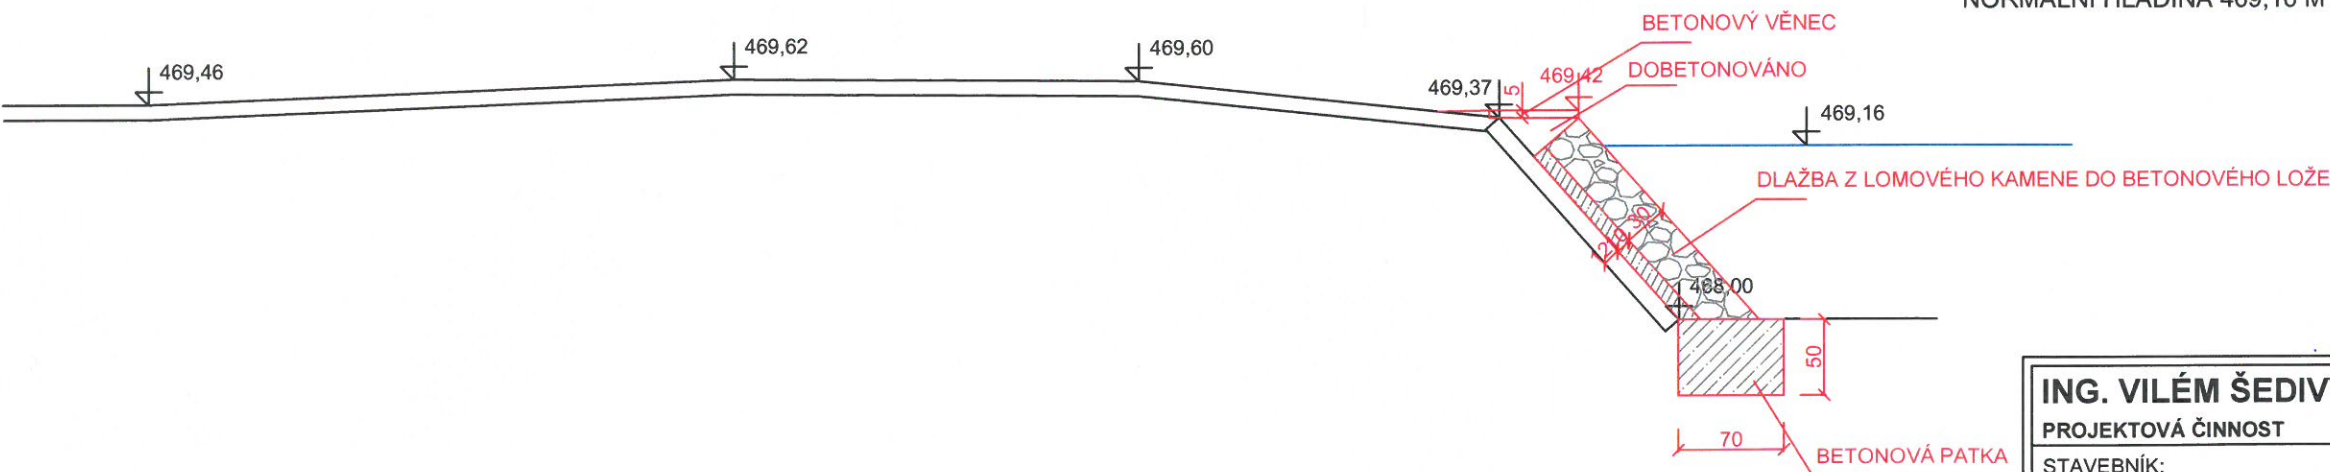

HAJNŮ RYBNÍK  
NORMÁLNÍ HLADINA 469,16 M N. M.

ING. VILÉM ŠEDIVÝ	
PROJEKTOVÁ ČINNOST	
IČ 11339659	
STAVEBNÍK:	ČÍSLO VÝKRESU:
OBEC STŘÍBŘEC, STŘÍBŘEC 149	D 2
378 18 STŘÍBŘEC	
AKCE - OBJEKT:	PARE Č.:
OPRAVA HAJNŮ RYBNÍKA	MĚŘITKO:
V K. Ú. MNÍŠEK	
PŘÍLOHA:	1:50
PŘÍČNÉ ŘEZY	