


výkres širších vztahů

odůvodnění změny č. 3 územního plánu Stříbřec

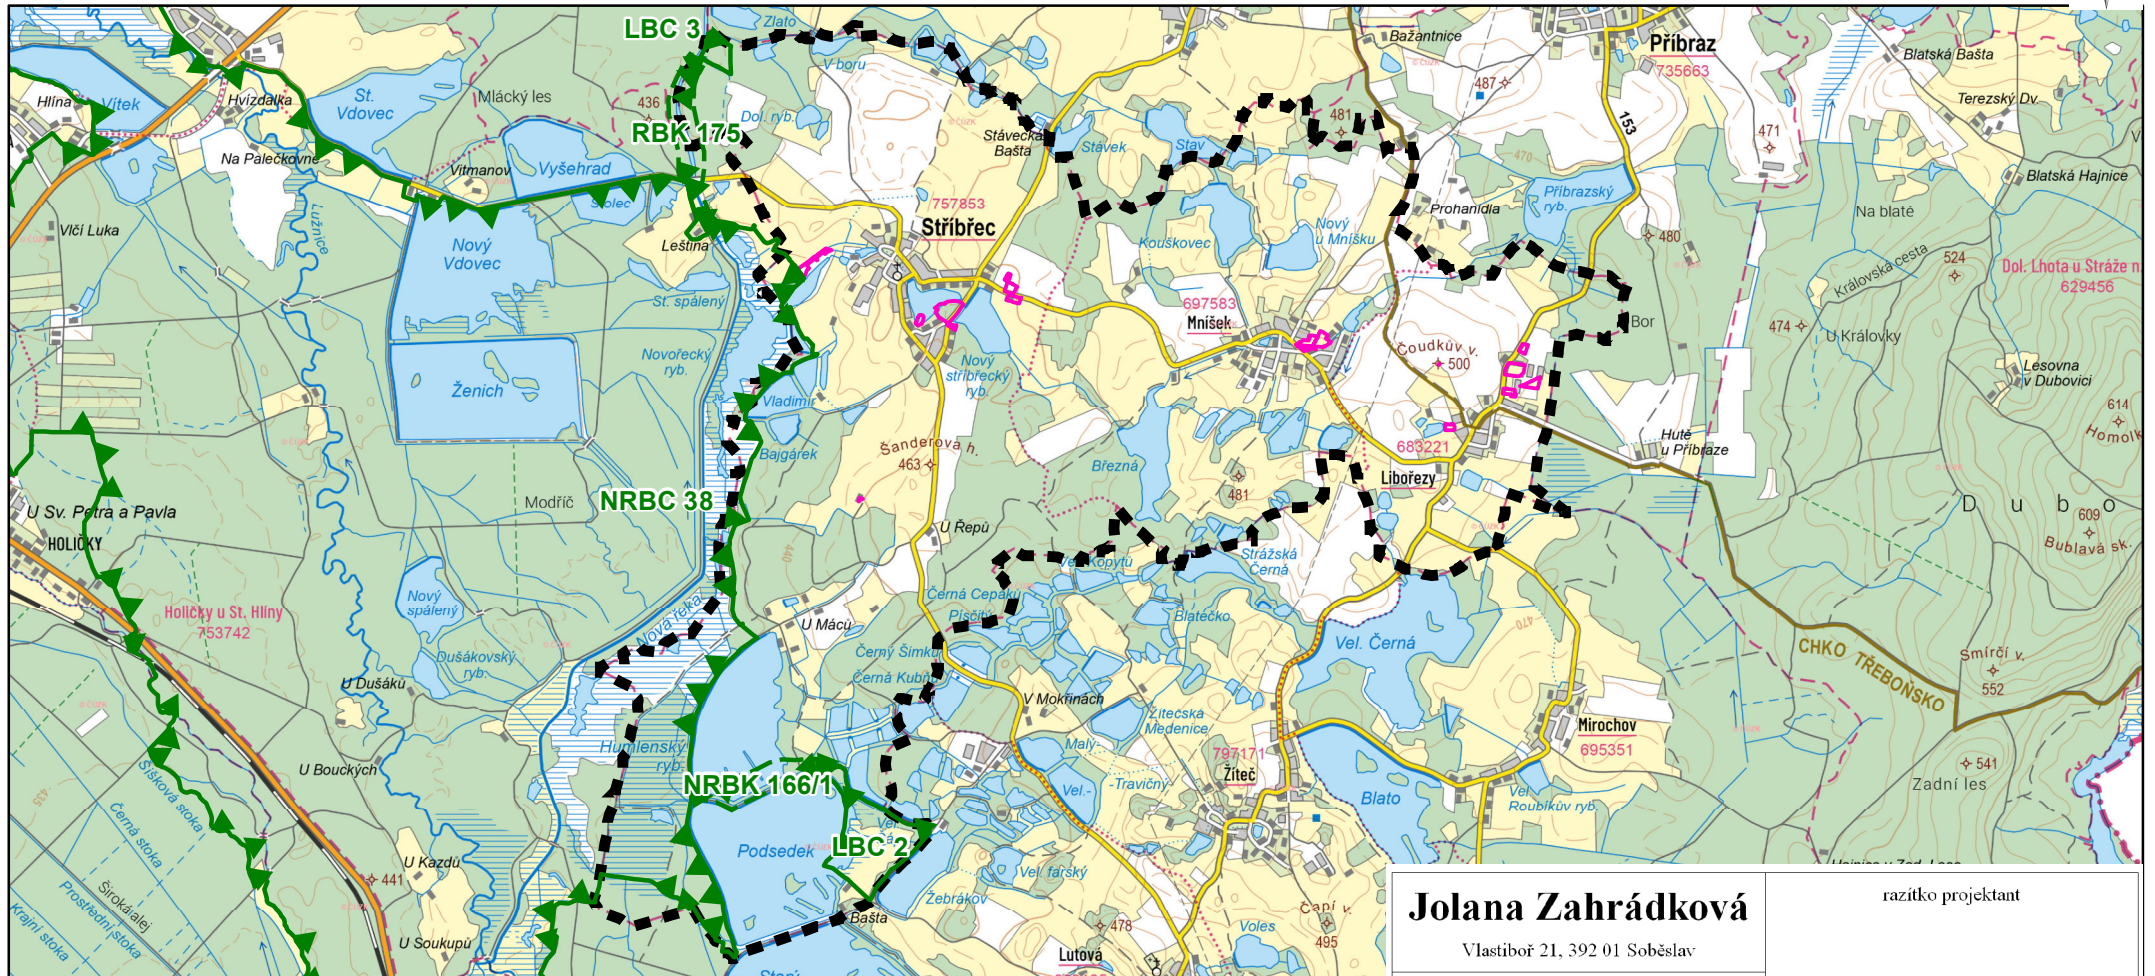

územní systém ekologické stability

Legenda



správní území obce



řešené území



nadregionální biocentrum



nadregionální biokoridor



regionální biokoridor



lokální biocentrum

Jolana Zahrádková

razítko projektant

Vlastiboř 21, 392 01 Soběslav

datum vyhotovení: únor 2026

vypracoval:

Jolana Zahrádková
Vlastimil Smitka

odpovědný projektant:

Vlastimil Smitka

číslo paré:

0 400 800 1 600 2 400 3 200 4 000 m



měřítko 1:50 000