


výkres širších vztahů

odůvodnění změny č. 1 územního plánu Stříbřec

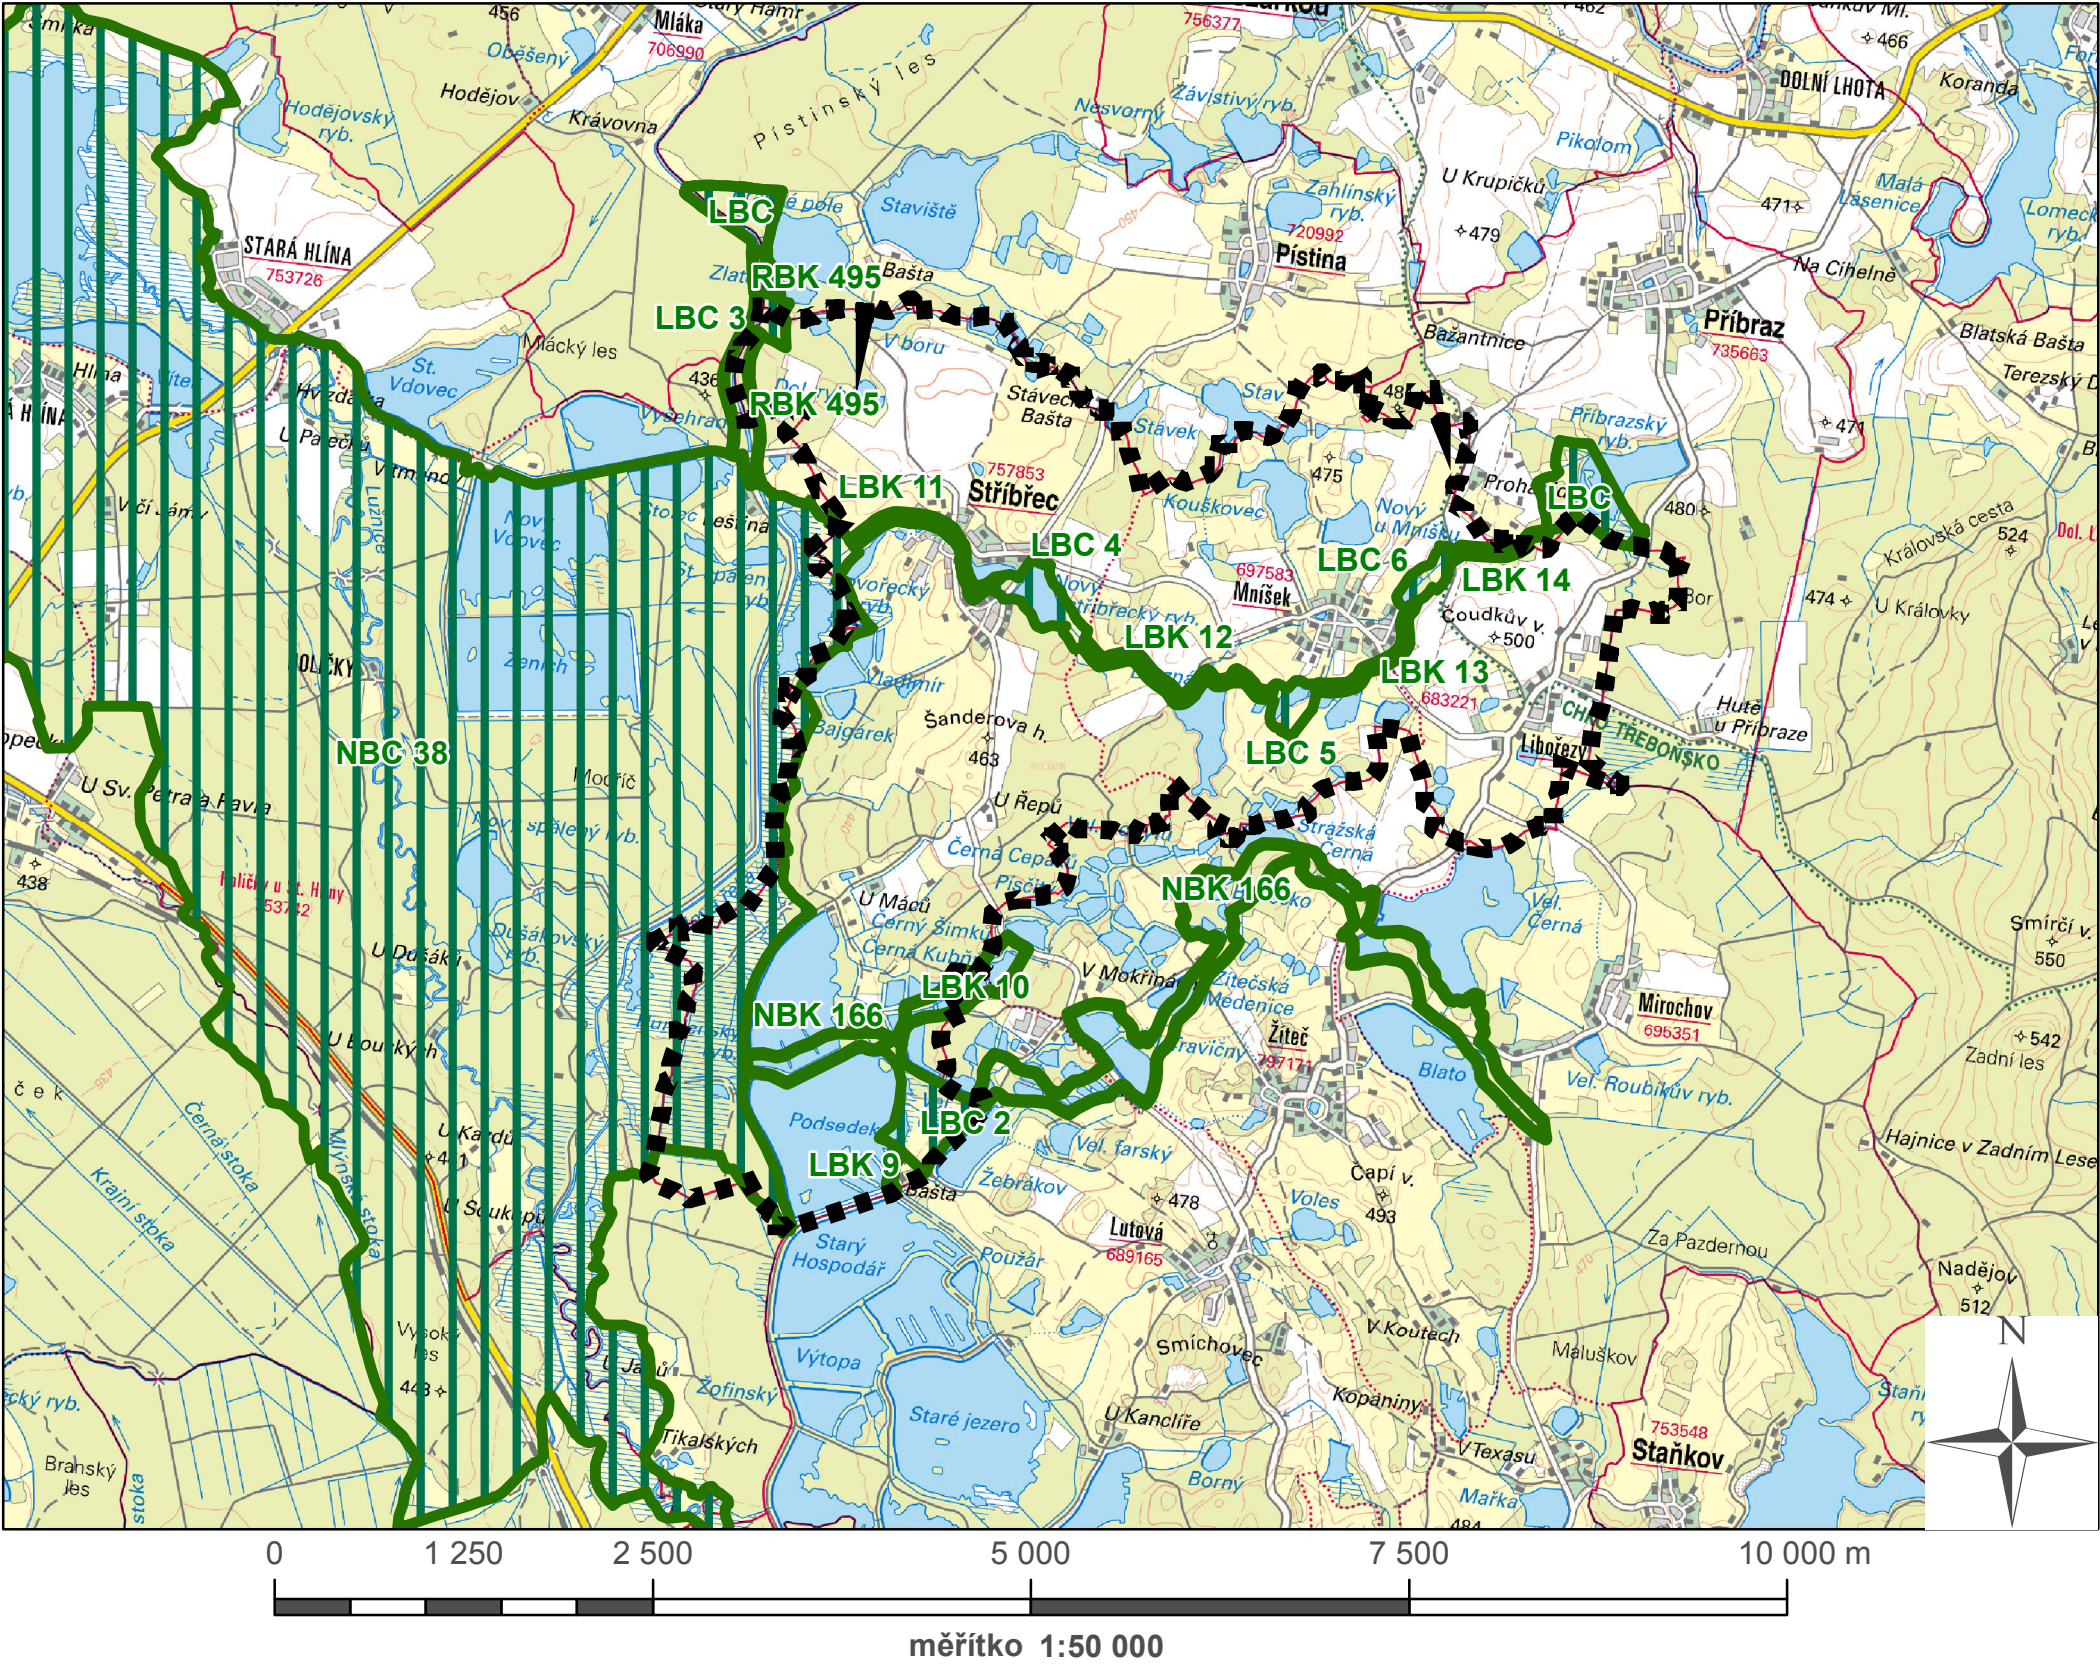

Legenda

 správní území obce

skladebné části územního systému ekologické stability

 BC1 bicentrum

 BK1 biokoridor

L (BC) lokální (biocentrum)

R (BK) regionální (biokoridor)

NR (BC) nadregionální (biokoridor)

| ZPRACOVATEL | |
|---|---|
| ING. VLASTIMIL SMÍTKA Vlastiboř 21, 392 01 Soběslav |  |
| datum vyhotovení: leden 2016 | |
| vypracoval: Ing. Vlastimil Smítka Ing. Simona Toupalíková | |
| odpovědný projektant: Ing. arch. Jaroslav Poláček | |
| číslo paré: | |