


# Základní mapa

M 1:5000

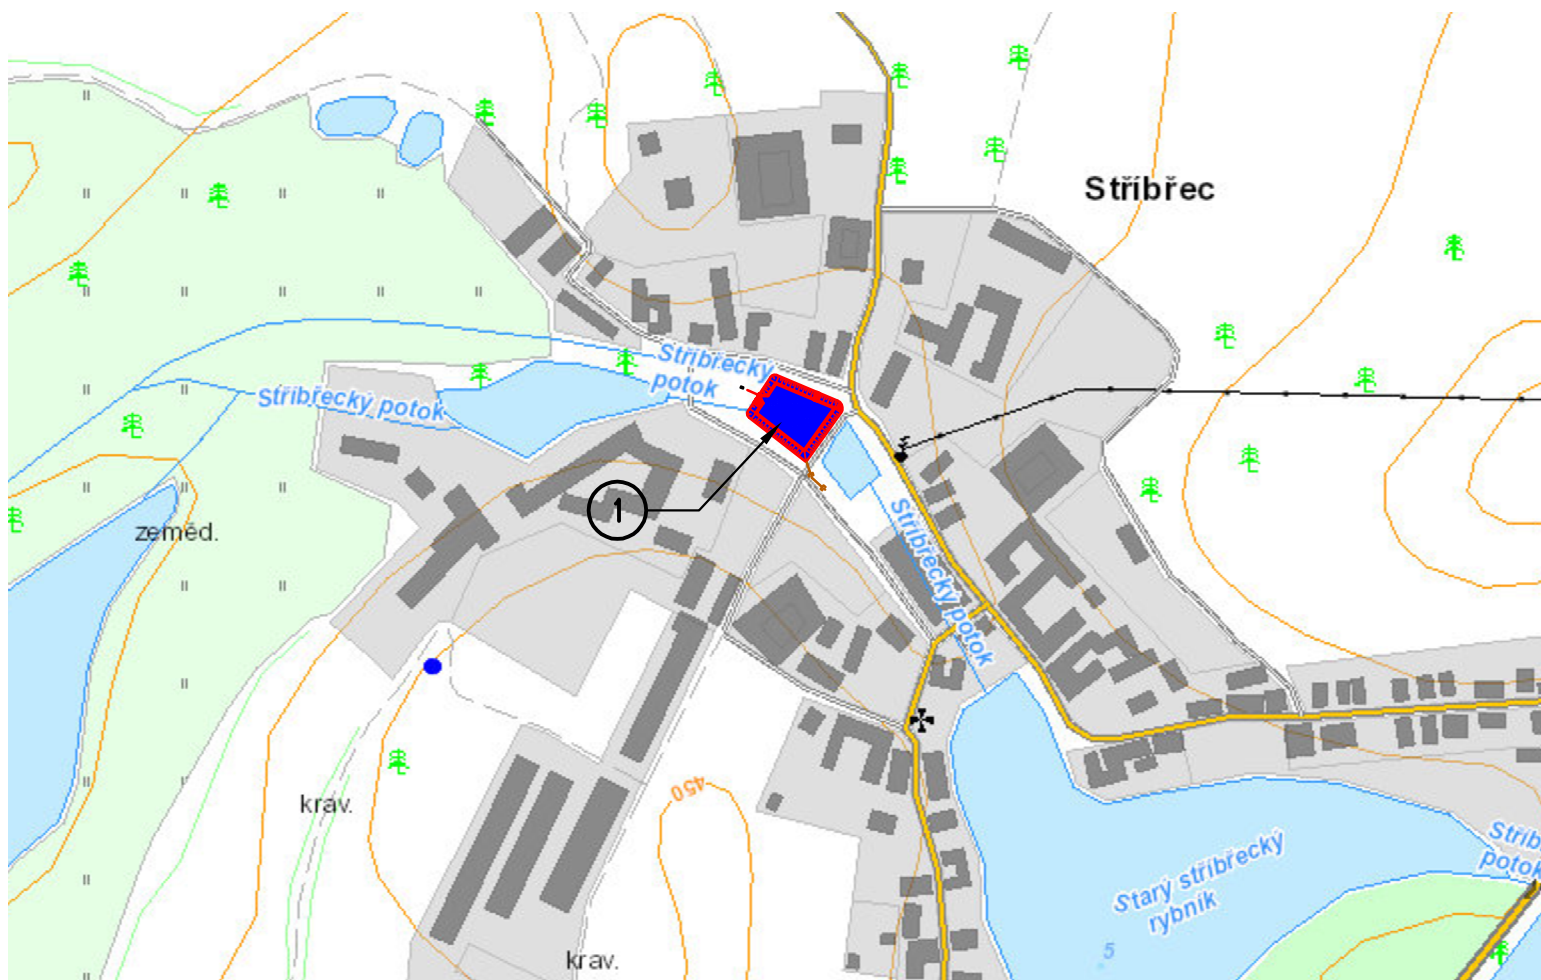

## LEGENDA:

① POŽÁRNÍ NÁDRŽ

		<b>PROJEKTOVÁNÍ VODOHOSPODÁŘSKÝCH A POZEMNÍCH STAVEB</b> Na Hradbách 35/I, 377 01 Jindřichův Hradec, tel/fax: 384 320 143 email : info@alcedo-project.cz www: alcedo-project.cz	
Vypracoval: Ing. Eva Tůmová		Zodpovědný projektant: Ing. Martin Růžička, CSc.	
Objednatel PD: Obec Stříbřec, Stříbřec 149, 378 18 Stříbřec			
Název akce : Rekonstrukce požární nádrže Stříbřec			
Oddíl: C. Situace stavby		Stupeň PD: DSP	
Část: —		KÚ: Stříbřec	
Obsah výkresu : Základní mapa		Formát: 1xA4 Č.zakázky: M-23-16 Měřítko: 1:1 000 Datum: 04/2016	
		Kótováno: - Č. výkresu: C.2	