


Snímek mapy KN se zákresem stavby

M 1:1000

LEGENDA:

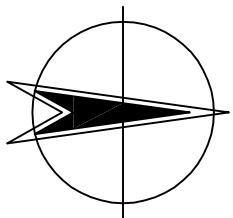


- 1

POŽÁRNÍ NADRŽ
- 2

STÁVAJÍCÍ PŘÍTOKOVÉ POTRUBÍ BETON DN 300, DL. cca 200 m
- 3

REKONSTRUOVANÉ ODTOKOVÉ POTRUBÍ ŽEBROVANÝ PP DN 300, DL. 8,5 m

MAPA KN

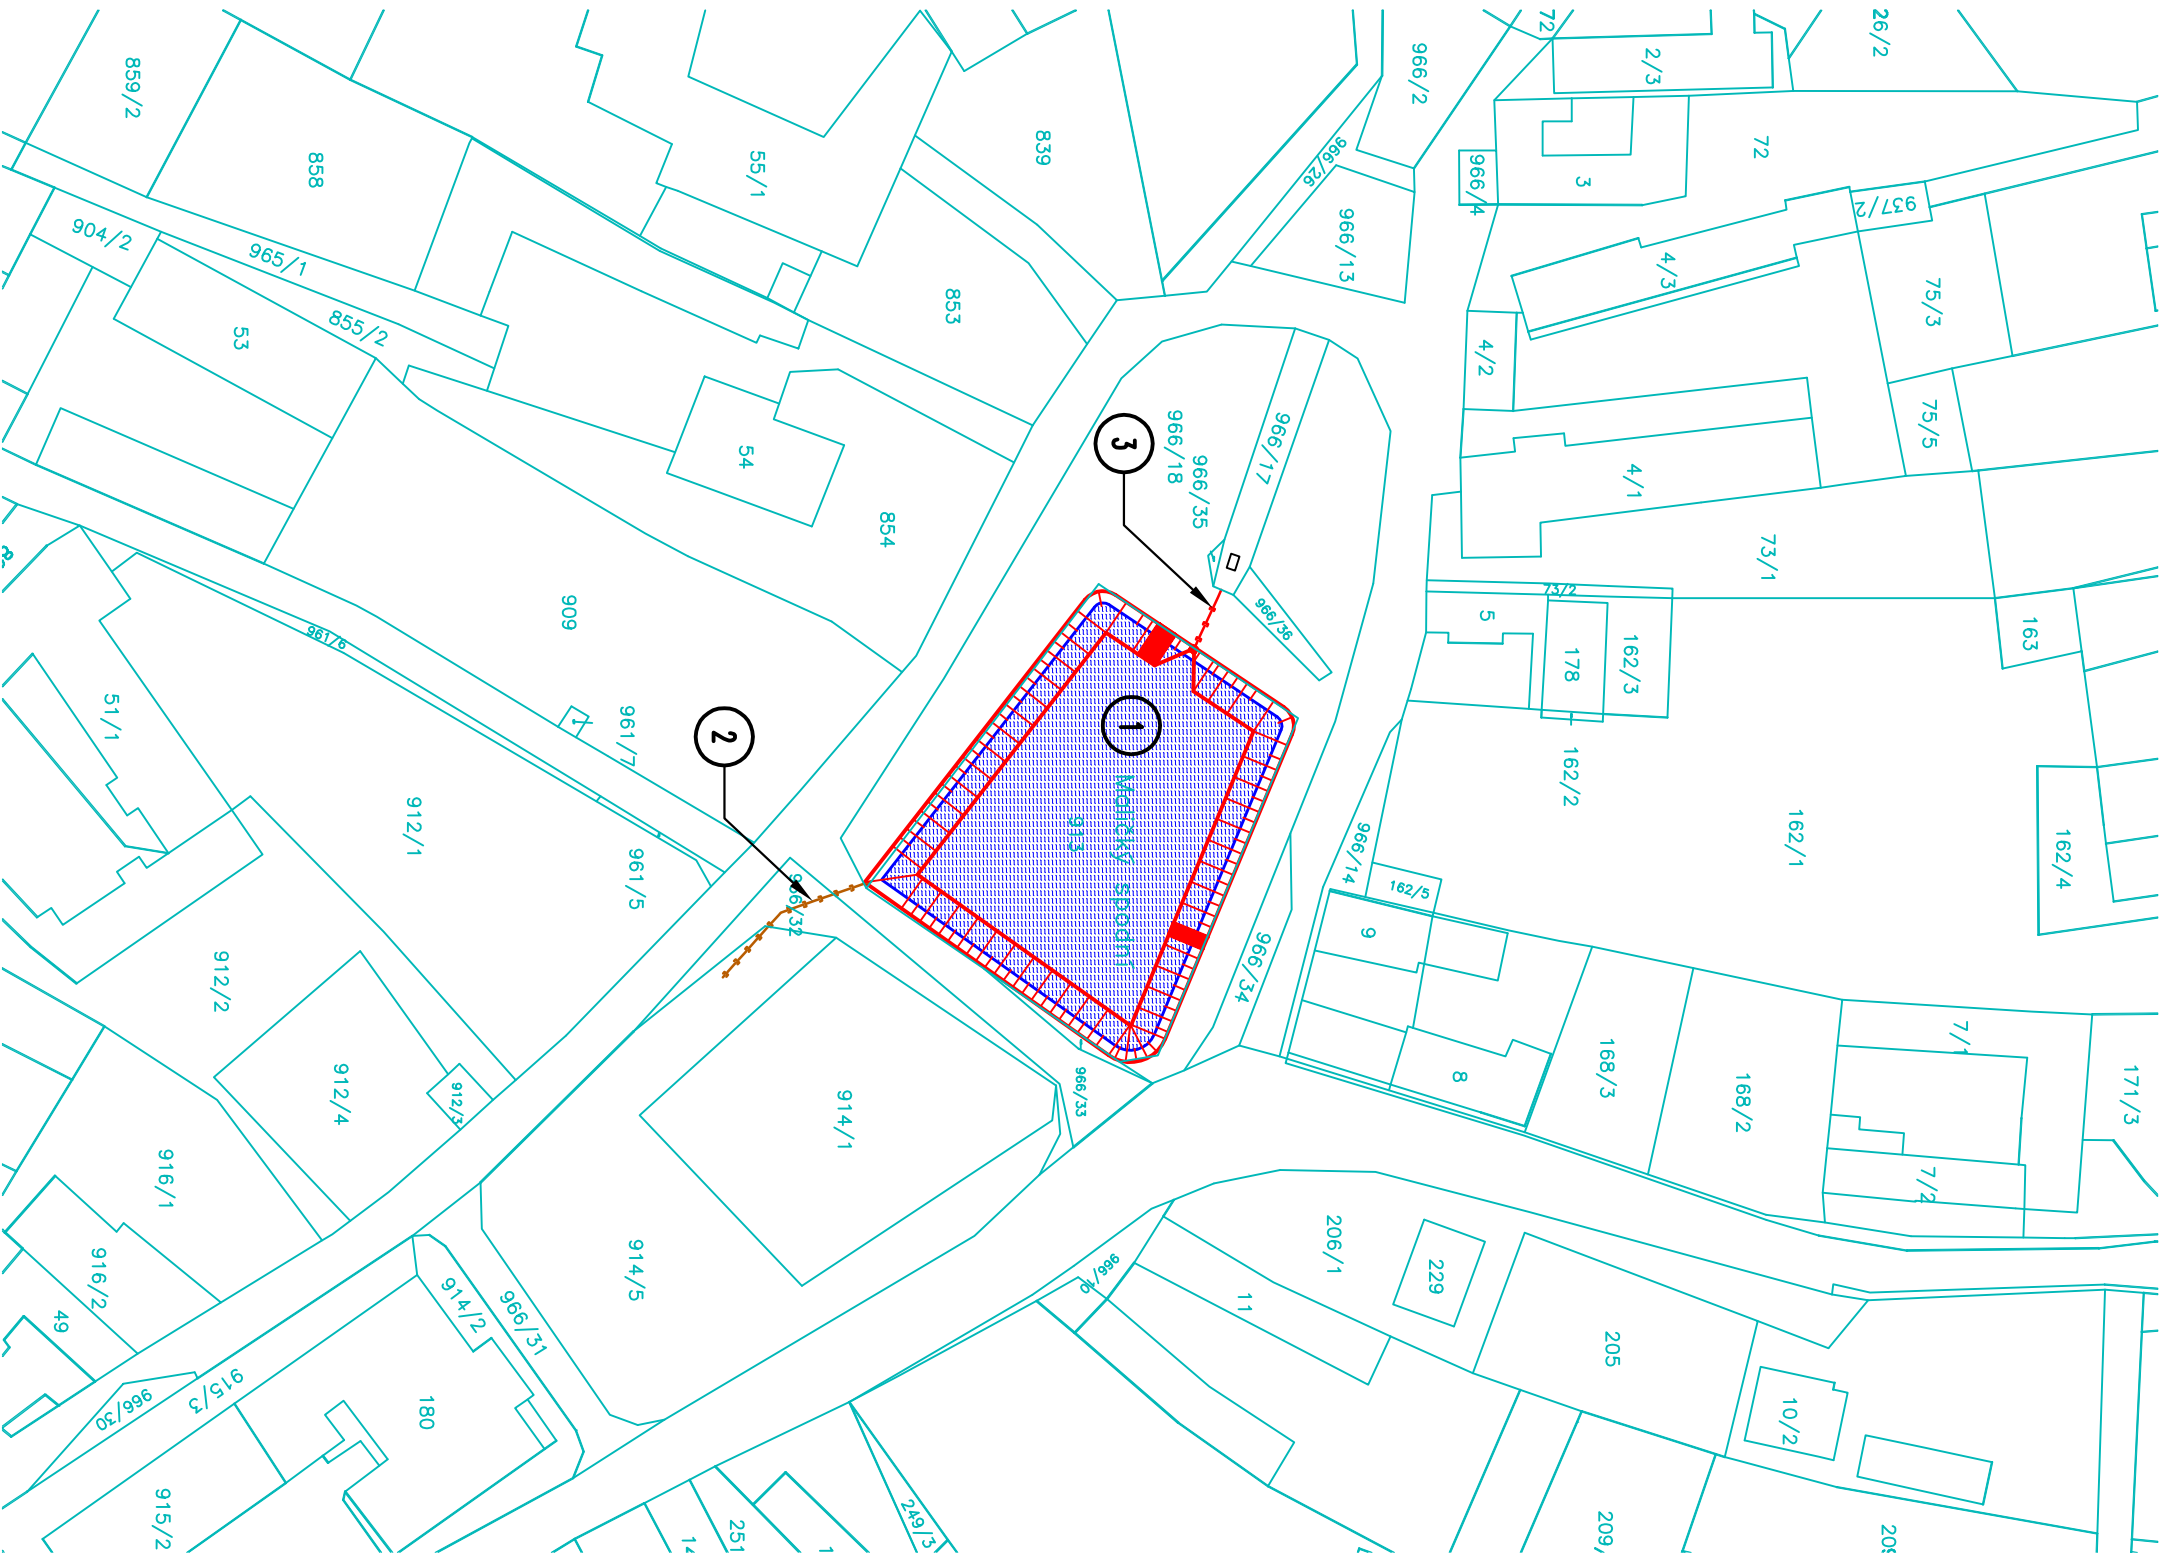

<div><div><div>ALCEDO</div><div>PROJEKTOVÁNÍ VODOHOSPODÁŘSKÝCH A POZEMNÍCH STAVEB</div></div><div><div>Na Hradbách 35/1, 377 01 Jindřichův Hradec, tel/fax: 384 320 143</div><div>email : info@alcedo-project.cz www: alcedo-project.cz</div></div></div>				razítka a podpis:	
Vypracoval:		Zodpovědný projektant:			
Ing. Eva Tůmová		Ing. Martin Růžička, CSc.			
Objednatel PD:					
Obec Stříbřec, Stříbřec 149, 378 18 Stříbřec					
Název akce:					
Rekonstrukce požární nádrže Stříbřec					
Oddíl:	C. Situace stavby	Stupeň PD:	DSP		
Část:	—	KÚ:	Stříbřec		
Obsah výkresu:	Snímek mapy KN se zákresem stavby		Č. výkresu: C.3		
		Formát:	2xA4		
		Č. zakázky:	M-23-16		
		Měřítko:	1:1 000		
		Datum:	04/2016		