

| | | | |
|--|---------------|--------------|---------------|
| KATASTRY PARCELNÍ ČÍSLA DRUH POVRCHU | Stříbřec | | |
| | 966/18 | 913 | 966/18 |
| | travní porost | vodní plocha | travní porost |
| | Vb | | Vb |

MĚŘÍTKA 1:250/100

LEGENDA TYPŮ ČAR
PŮVODNÍ TERÉN
UPRAVENÝ TERÉN
HLADINA

KÓTA HLADINY


MOCNOST SEDIMENTŮ

KÓTA UPRAVENÉHO TERÉNU

KÓTA PŮVODNÍHO TERÉNU/KÓTA SEDIMENTŮ


SROVNÁVACÍ ROVINA

STANIČENÍ [km/m]

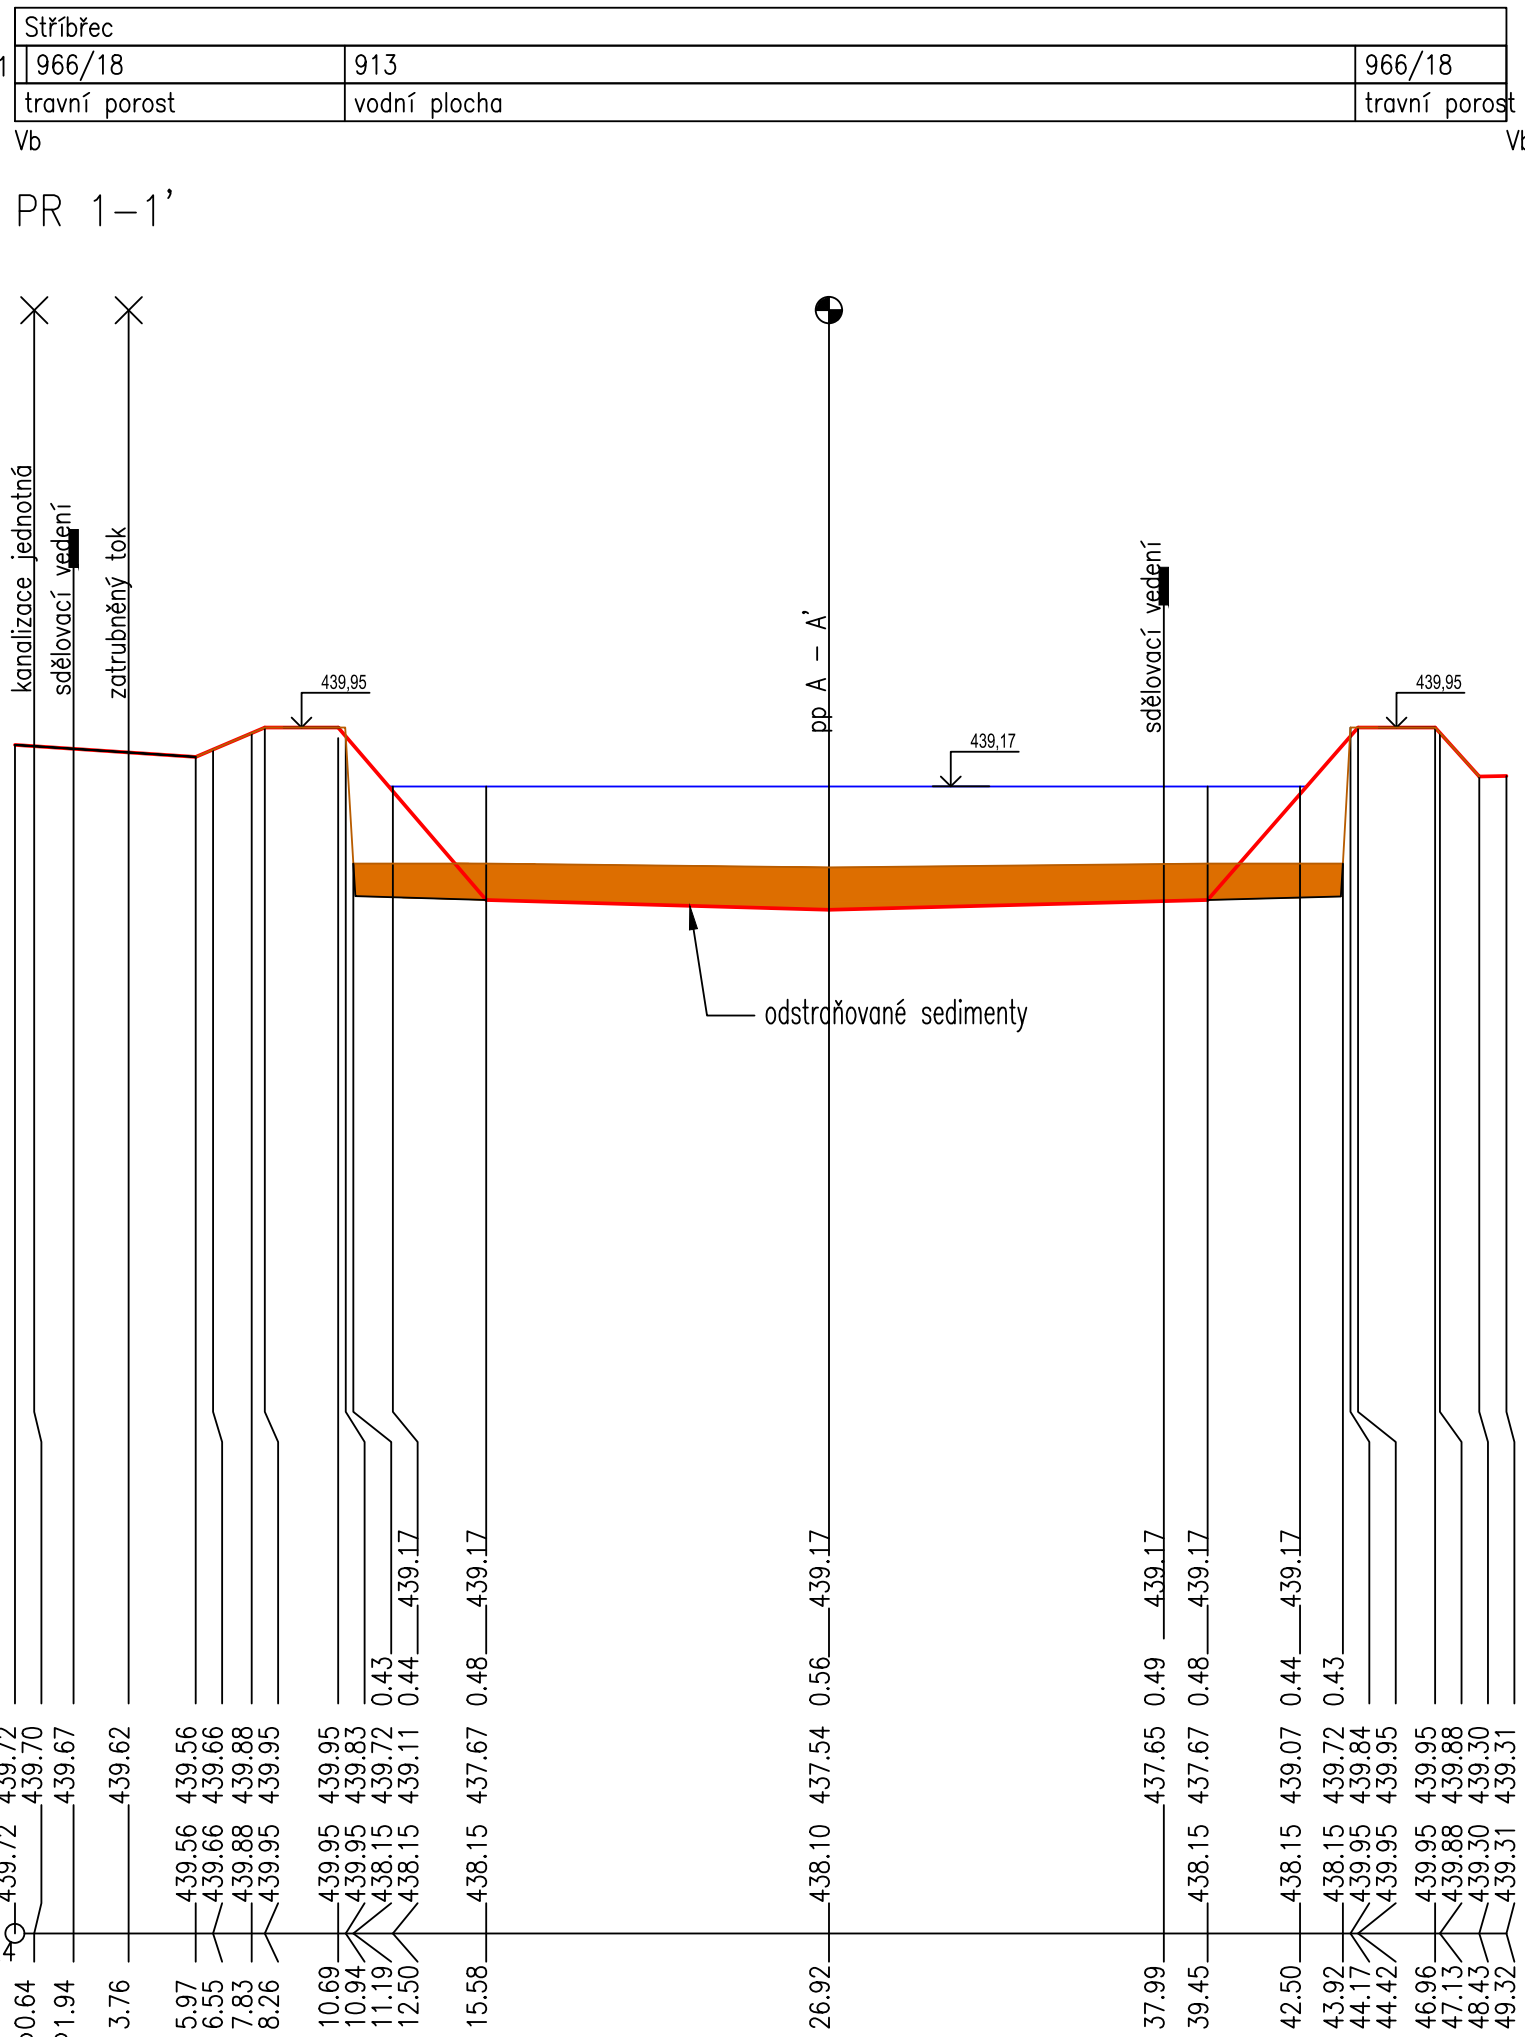


| | | |
|---------------|--------------|---------------|
| Stříbřec | | |
| 966/18 | 913 | 966/18 |
| travní porost | vodní plocha | travní porost |
| Vb | | Vb |

PR 2-2'

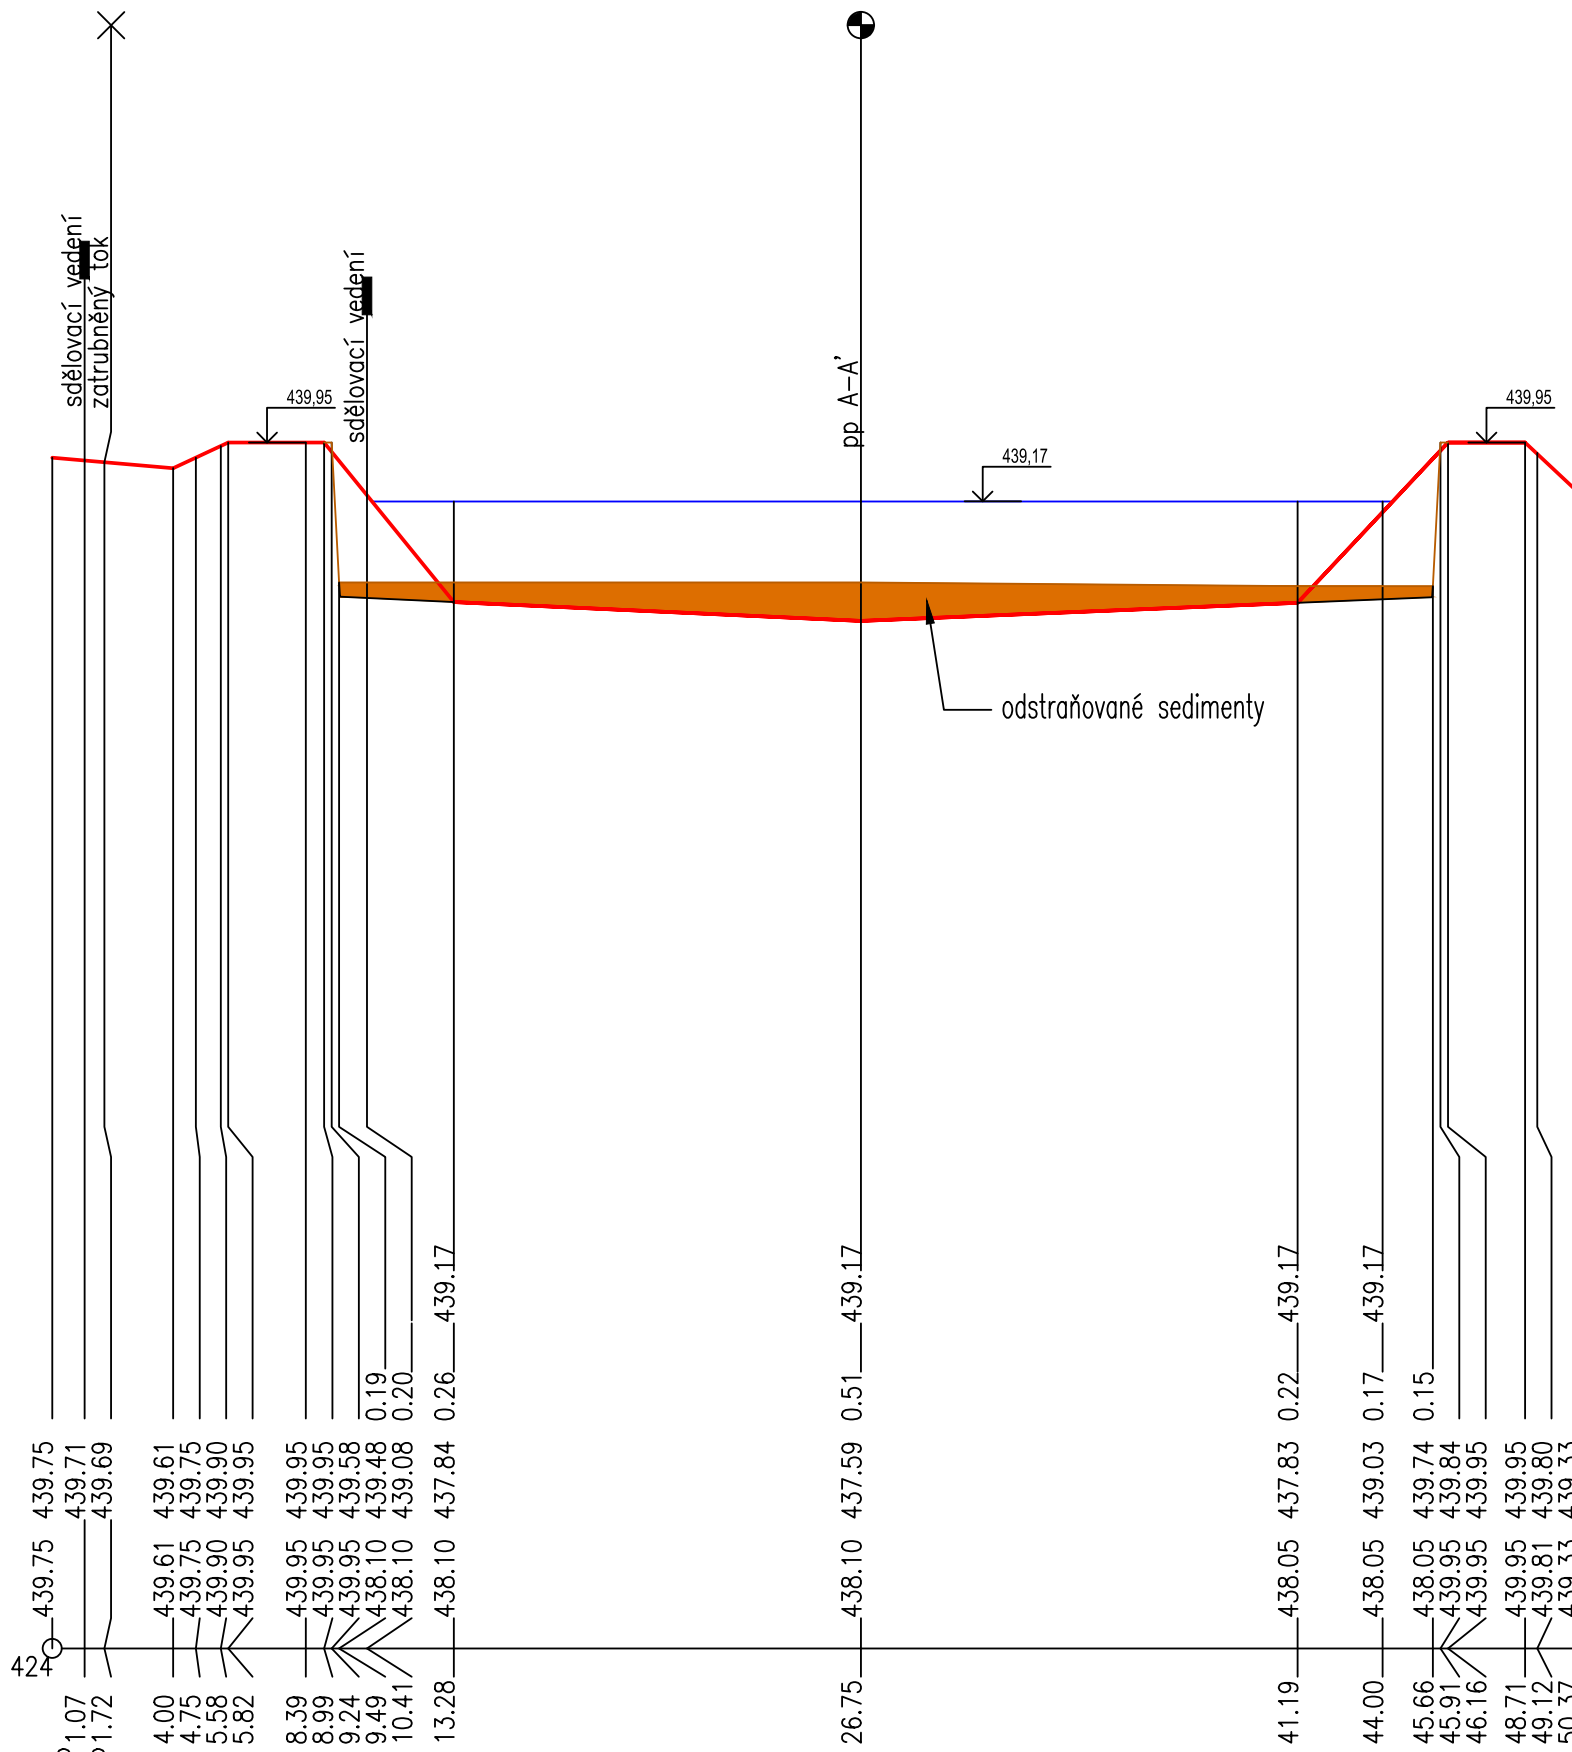

| | | |
|---------------|--------------|---------------|
| Stříbřec | | |
| 966/18 | 913 | 966/18 |
| travní porost | vodní plocha | travní porost |
| Vb | | Vb |

PR 3-3'

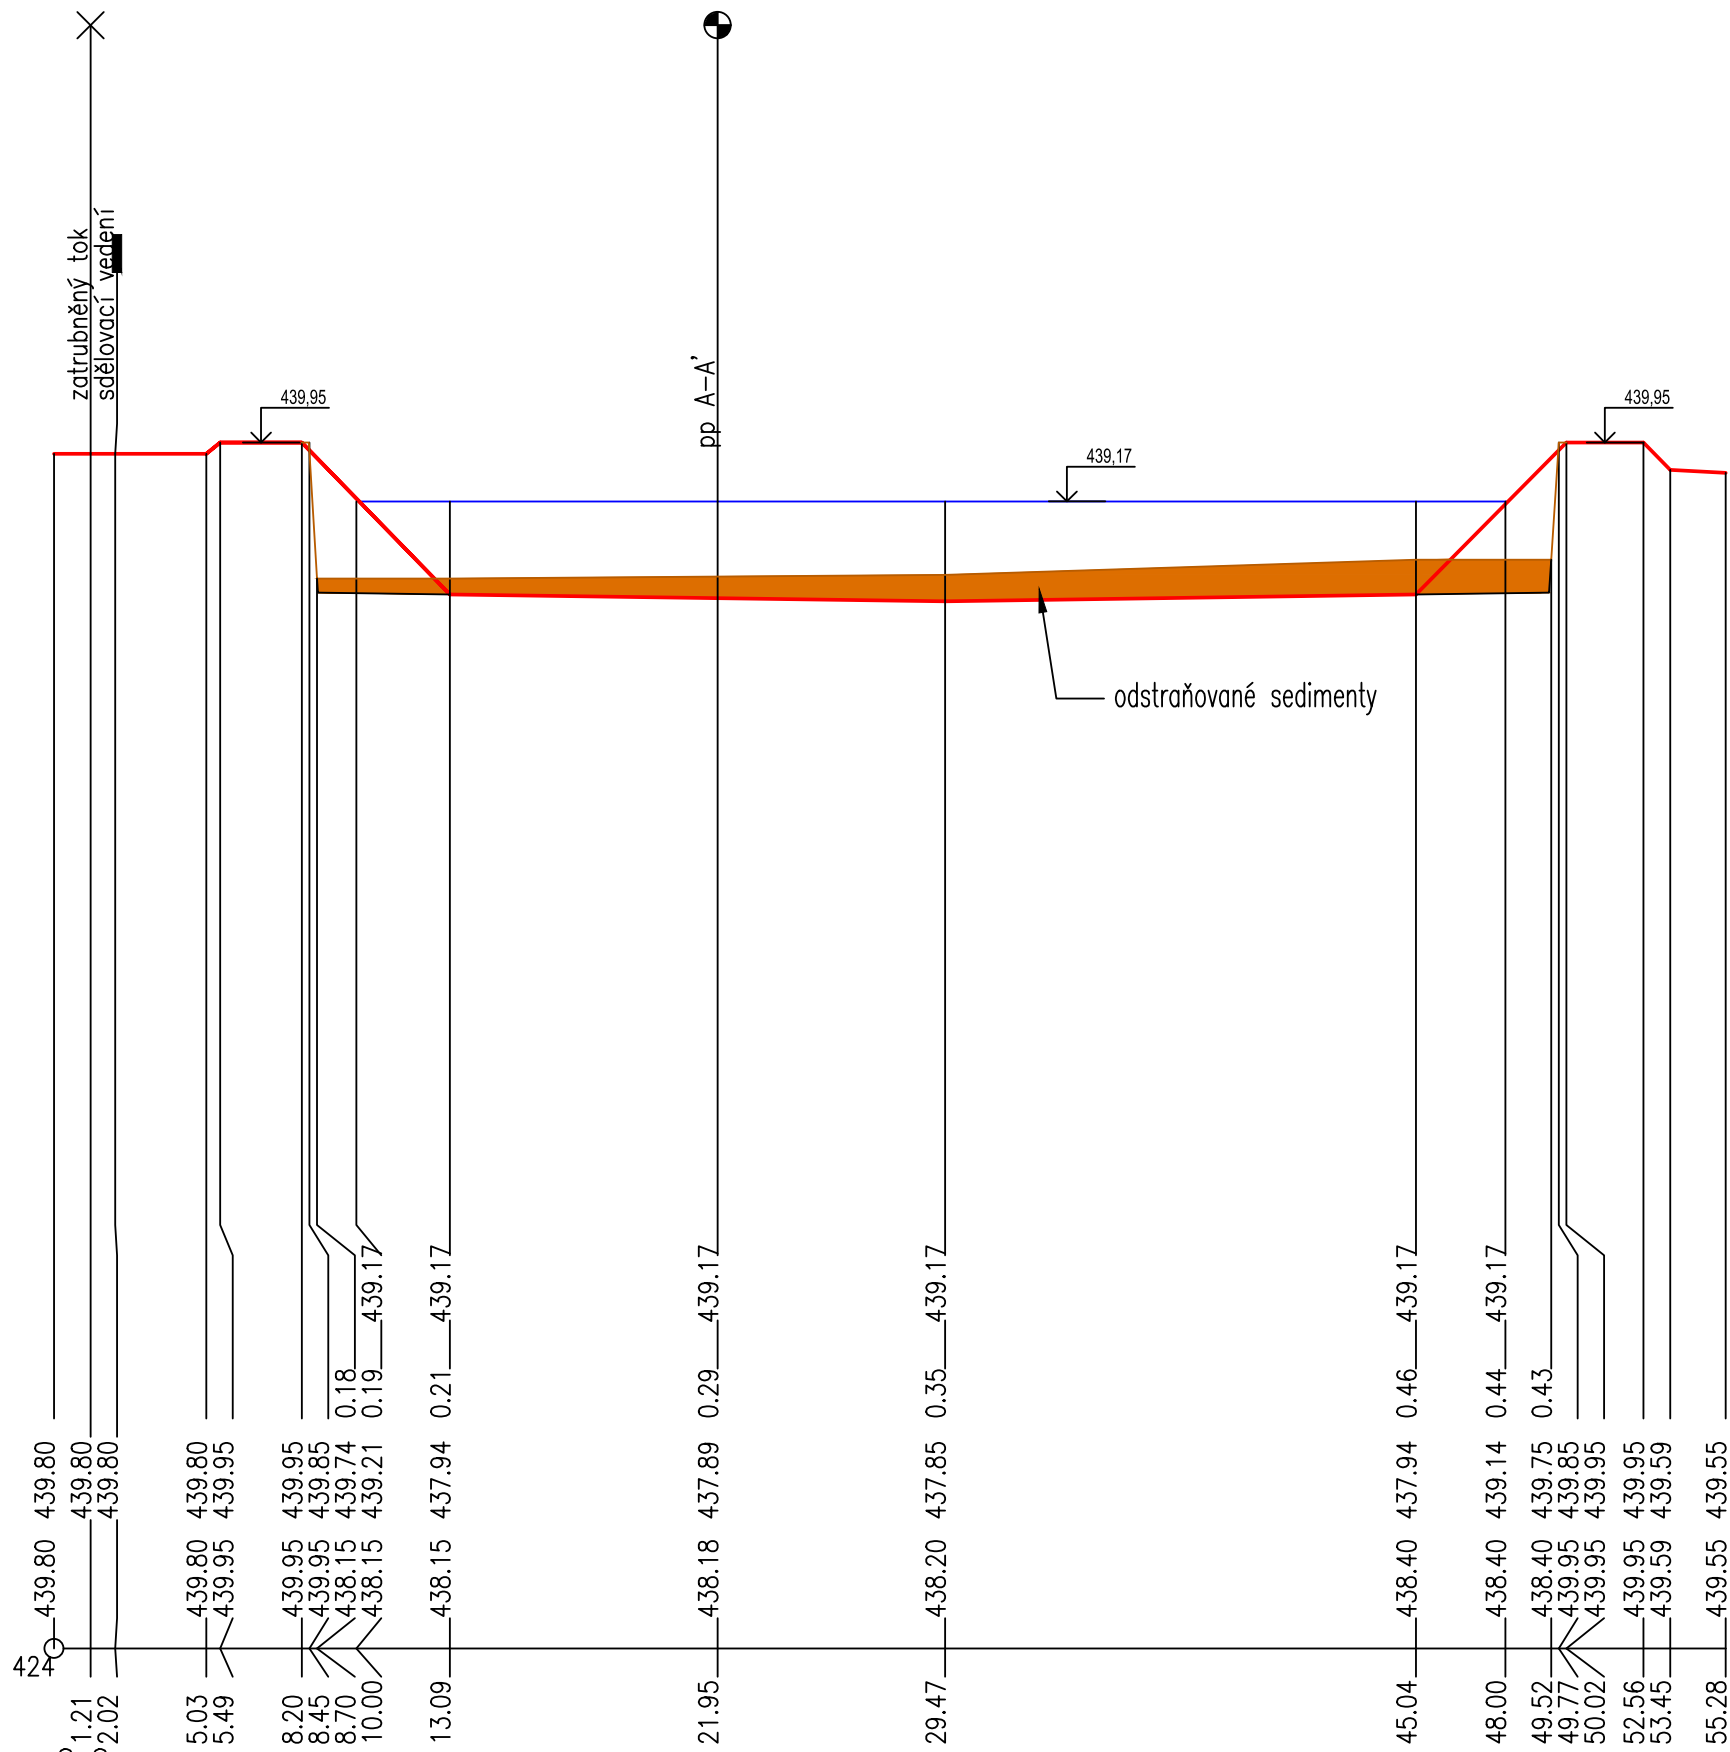

Příčné řezy nádrží

M 1:250/100

| | | | | | | | | | | |
|---|--|--|--|--|--|---------------------------|--|---------------------|--|-------------|
|  | | | | PROJEKTOVÁNÍ VODOHOSPODÁŘSKÝCH A POZEMNÍCH STAVEB Na Hradbách 35/I, 377 01 Jindřichův Hradec, tel/fax: 384 320 143 email : info@alcedo-project.cz www: alcedo-project.cz | | | | | | |
| Vyracoval: | | Ing. Eva Tůmová | | Zodpovědný projektant: | | Ing. Martin Růžička, CSc. | | razítko a podpis: | | |
| Objednatel PD: | | Obec Stříbřec, Stříbřec 149, 378 18 Stříbřec | | | | | | | | |
| Název akce : | | Rekonstrukce požární nádrže Stříbřec | | | | | | | | |
| Oddíl: | | D. Dokumentace objektů | | Stupeň PD: | | DSP | | Formát: 3x44 | | Kótováno: m |
| Část: | | — | | KÚ: | | Stříbřec | | Č. zakázky: M-23-16 | | Č. výkresu: |
| Obsah výkresu : | | Příčné řezy nádrží 1-1', 2-2', 3-3' | | | | | | Měřítko: 1:250/100 | | D.3 |
| | | | | | | | | Datum: 04/2016 | | |