


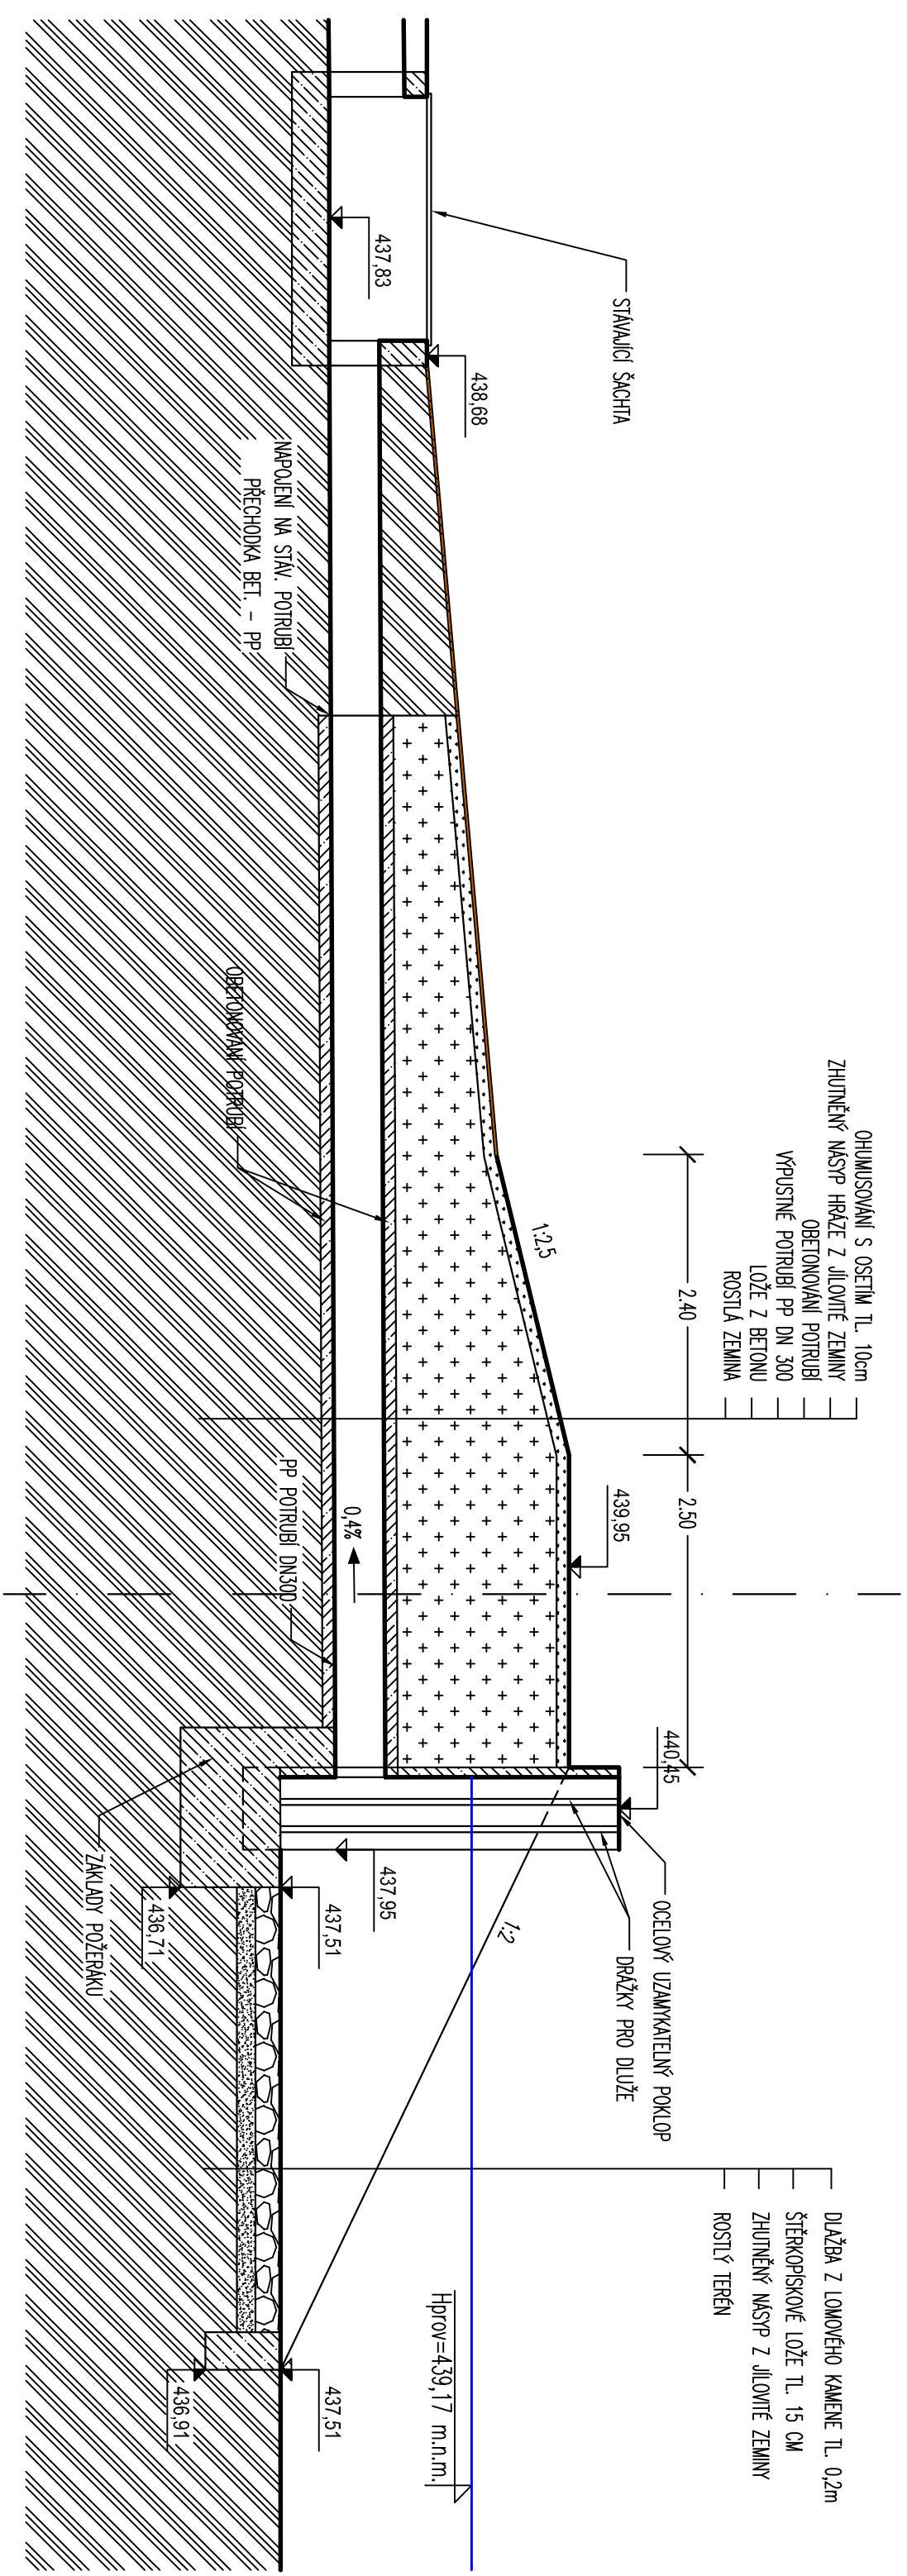












 





Řez výpustným zařízením

M 1:50



LEGENDA MATERIÁLŮ:

	BETON C20/25 XC3		BETON C30/37 XF3
	BETON C20/25 XC3		BETON C30/37 XF3
 <p>PROJEKTOVÁNÍ VODOHOSPODÁŘSKÝCH A POZEMNÍCH STAVEB Na Hradbách 35/I, 377 01 Jindřichův Hradec, tel/fax: 384 320 143 email : info@alcedo-project.cz www: alcedo-project.cz</p>			
Výpracovk: Ing. Eva Tůmová		Zodpovědný projektant: Ing. Martin Růžička, CSc.	
Objednatel PD: Obec Stříbřec, Stříbřec 149, 378 18 Stříbřec			
Název akce : Rekonstrukce požární nádrže Stříbřec			
Odřif: D. Dokumentace objektů		Stupen PD: DSP	
Časť: -		Ků: Stříbřec	
Odesn výkresu : Řez výpusťným zařízením		Formát: 2xA4	
		Č. zakázky: M-23-16	
		Měřko: 1:50	
		Č. výkresu: D.4	
		Datum: 04/2016	