








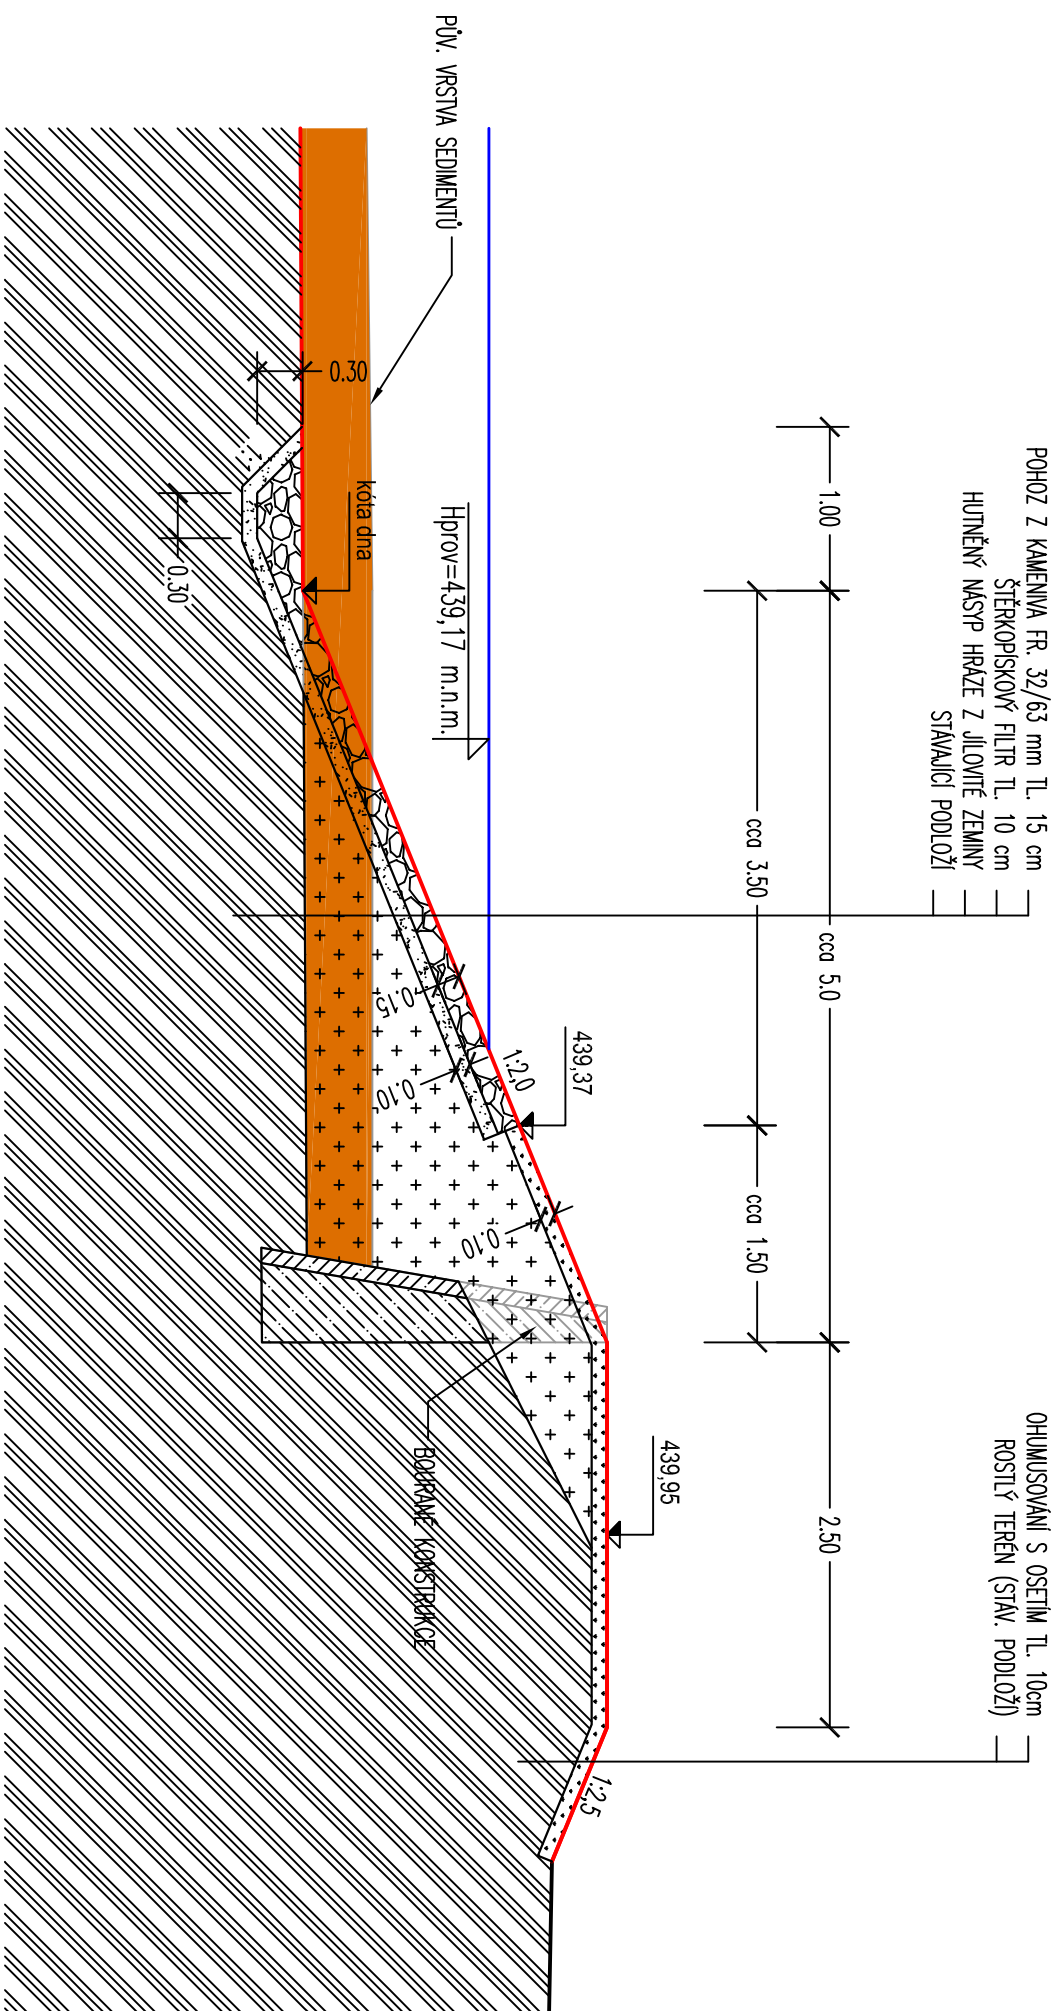

Vzorový příčný řez úpravy návodního líce

M 1:50



LEGENDA MATERIÁLŮ:

	PANELY
	BETONOVÁ OPĚRNÁ ZĚď
	POHOD KAMENNEM 32/63 mm
	ŠTERKOPISKOVÝ FILTR
	OPĚVNĚNÍ OHNEMUSOVÁNÍM A OSETÍM
	ODSTRANĚNÁ VRSTVA SEDIMENTŮ
	PŮVODNÍ TERÉN ZBAVENÝ HUMÓZNÍ VRSTVOU

	
PROJEKTOVÁNÍ VODOHOSPODÁŘSKÝCH A POZEMNÍCH STAVEB Na Hradbách 35/I, 377 01 Jindřichův Hradec, tel/fax: 384 320 143 email : info@alcedo-project.cz www: alcedo-project.cz	
Vypracoval: Ing. Eva Tůmová	Zodpovědný projektant: Ing. Martin Růžička, CSc.
Objednatel PD: Obec Stříbřec, Stříbřec 149, 378 18 Stříbřec	razítko a podpis:
Název akce :	
Rekonstrukce požární nádrže Stříbřec	
Oddíl: D. Dokumentace objektů	Stupeň PD: DSP
Časť: _	KU: Stříbřec
Obsah výkresu :	
Vzorový příčný řez úpravy návodního líce	
Formát: 2x A4	Kótováno: m
Č. zakázky: M-23-16	Č. výkresu:
Měřítko: 1:50	
Datum: 04/2016	D.5