


výkres širších vztahů

odůvodnění změny č. 3 územního plánu Stříbřec

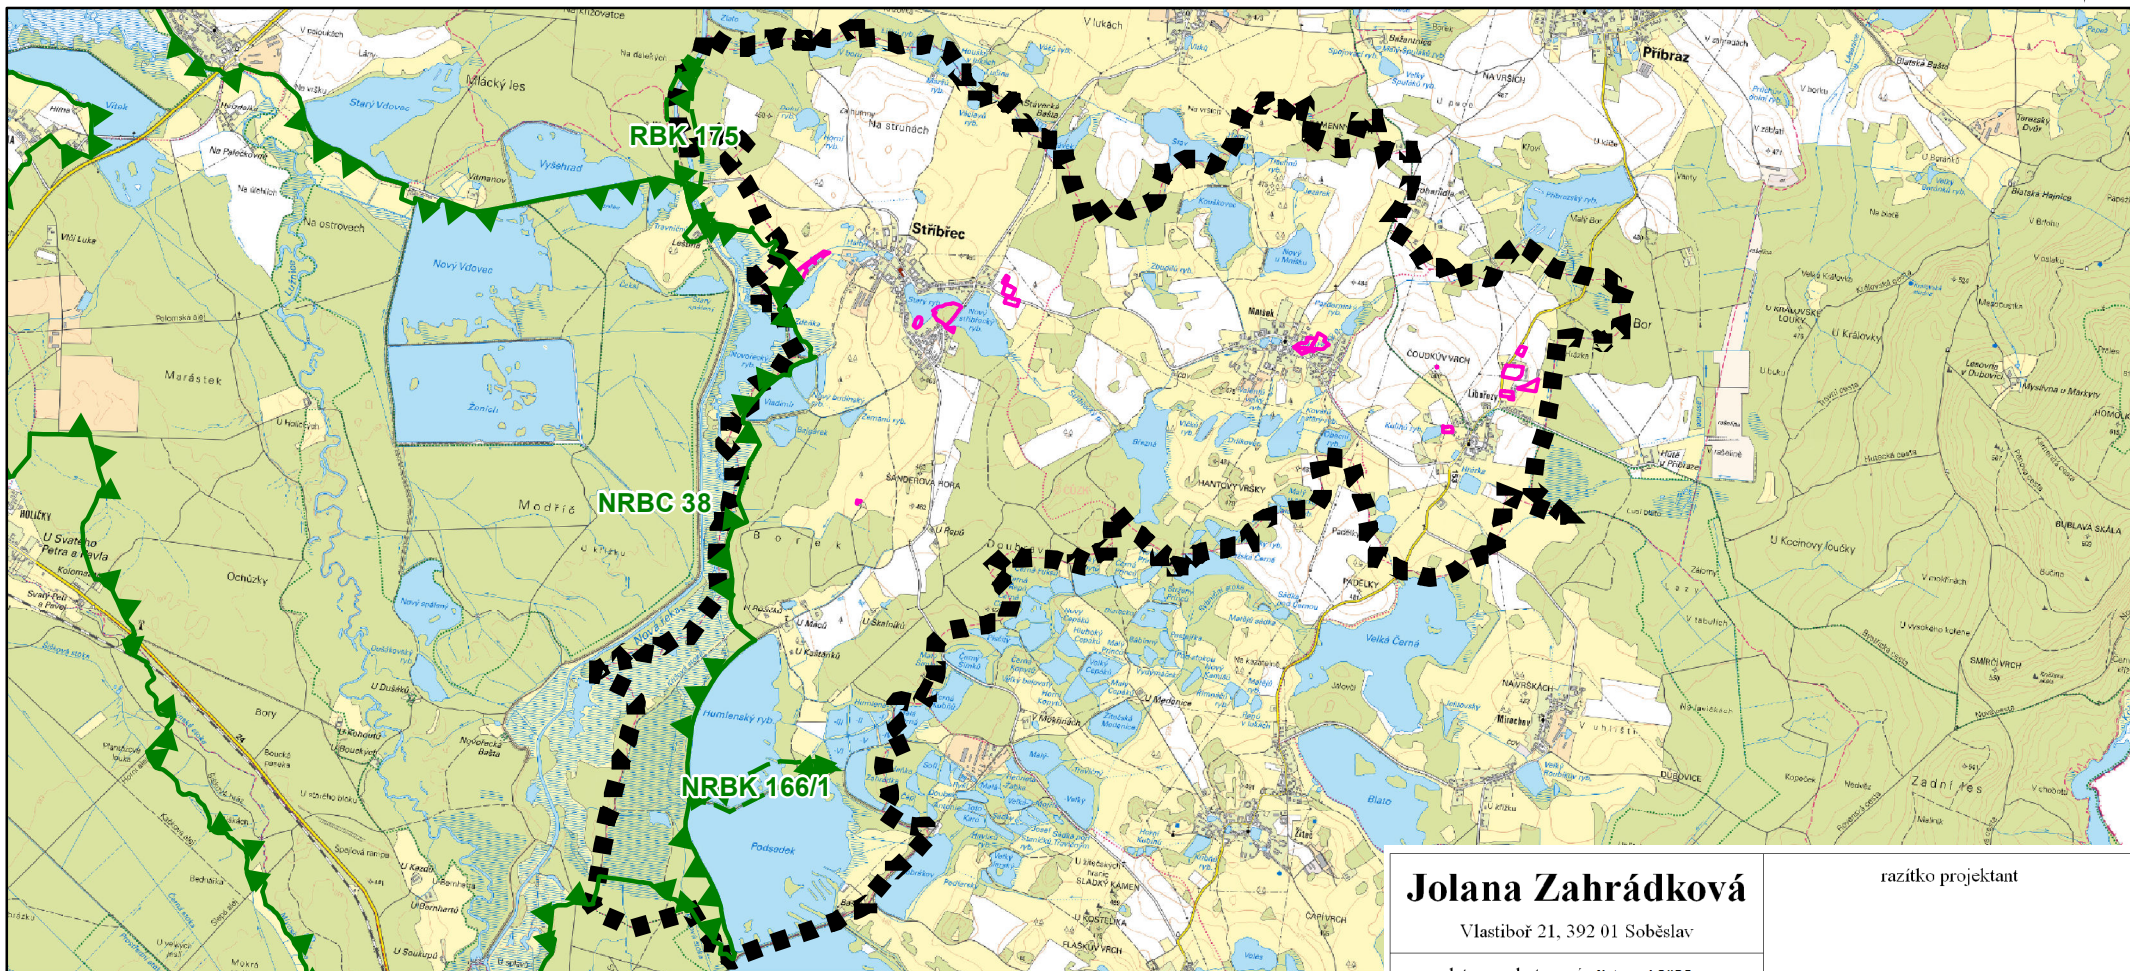

Legenda



správní území obce



řešené území

územní systém ekologické stability



nadregionální biocentrum



nadregionální biokoridor



regionální biokoridor

Jolana Zahrádková

razítko projektant

Vlastiboř 21, 392 01 Soběslav

datum vyhotovení: listopad 2025

vypracoval:

Jolana Zahrádková

Vlastimil Smítka

odpovědný projektant:

Vlastimil Smítka

číslo paré:

0 400 800 1 600 2 400 3 200 4 000 m



měřítko 1:50 000