


ŘEZ A-A'

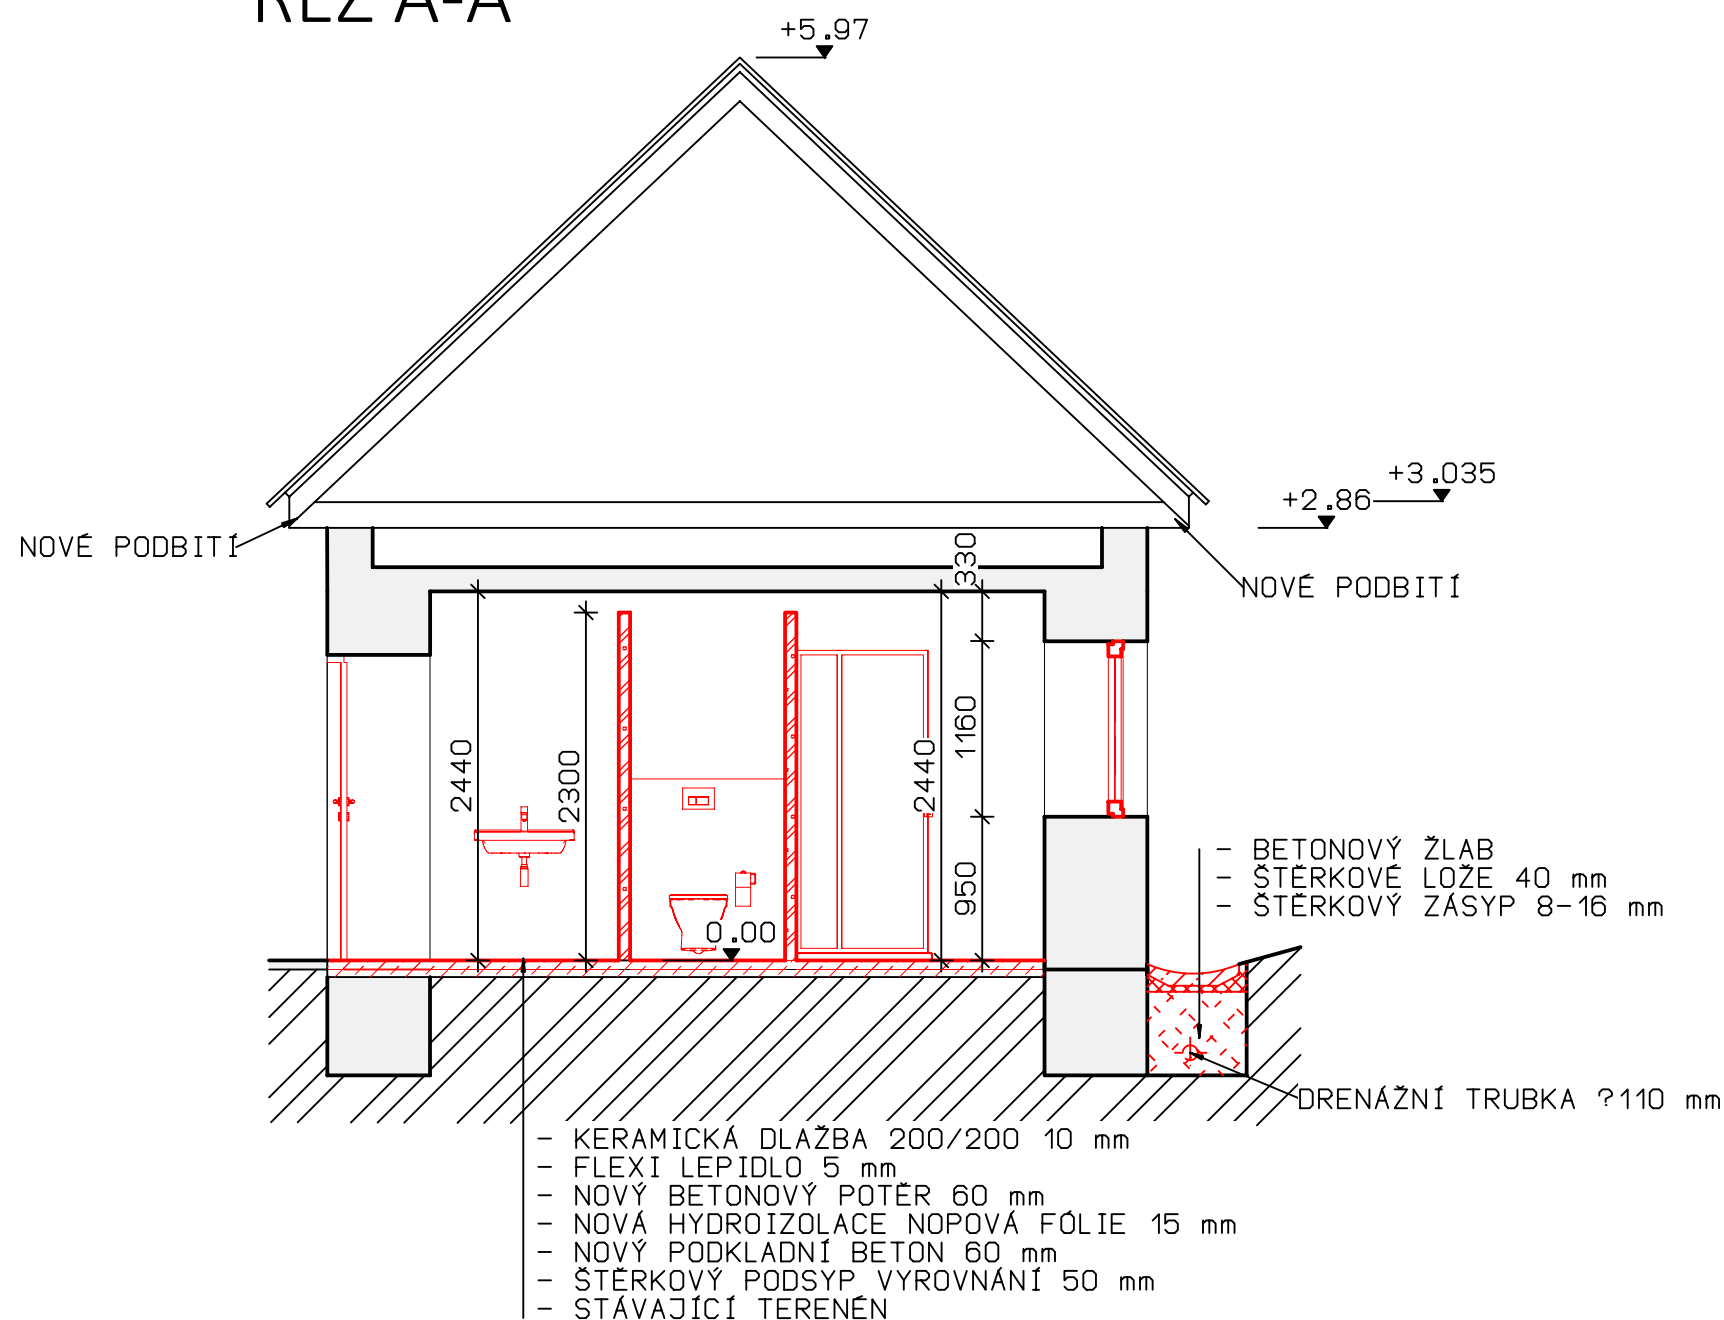

Revize:

Ing. Marian Vyžral
Projekční činnost ve výstavbě
722 055 529 m.vyzral@seznam.cz

Akce:

Stavební úpravy objektu č.p. 29

Stav. objekt:

SO-01 Pozemní objekt

PROJEKT PRO STAVEBNÍ POVOLENÍ

Investor:

Obec Stříbřec

Stříbřec 149, 378 18 Stříbřec

Lokalita:

Libořezy

Dílčí část - profese:

D.1.1 ARCHITEKTONICKO STAVEBNÍ ČÁST

Výkres:

Řez A-A

Datum:

07.06.2017

Měřítko:

1:50

Zpracoval:

Ing. Marian Vyžral

Číslo akce:

02/2017

Číslo výkresu:

D3

Revize: