


VZOROVÝ PODÉLNÝ ŘEZ PŘÍPOJKOU

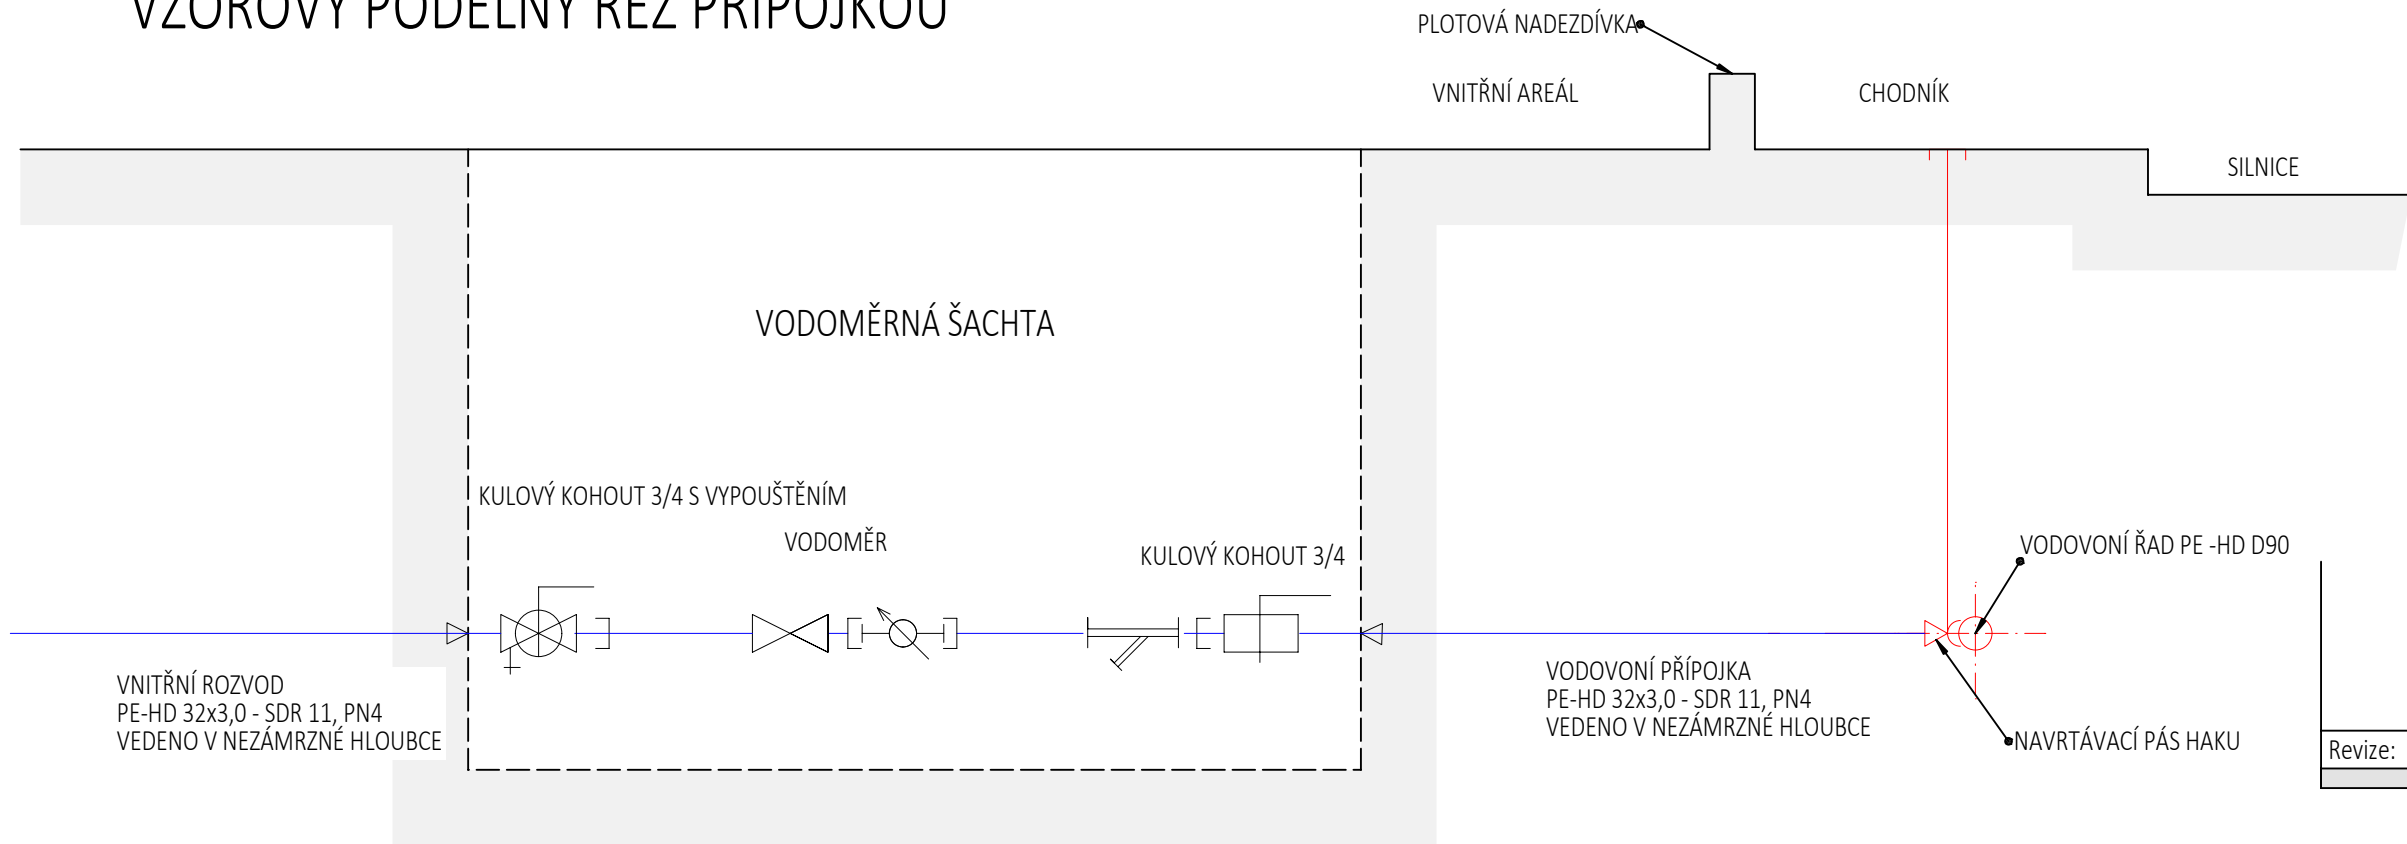


Revize:

Ing. Marian Vyžral

Projekční činnost ve výstavbě

722 055 529 m.vyzral@seznam.cz

VZOROVÝ PŘÍČNÝ ŘEZ VÝKOPEM

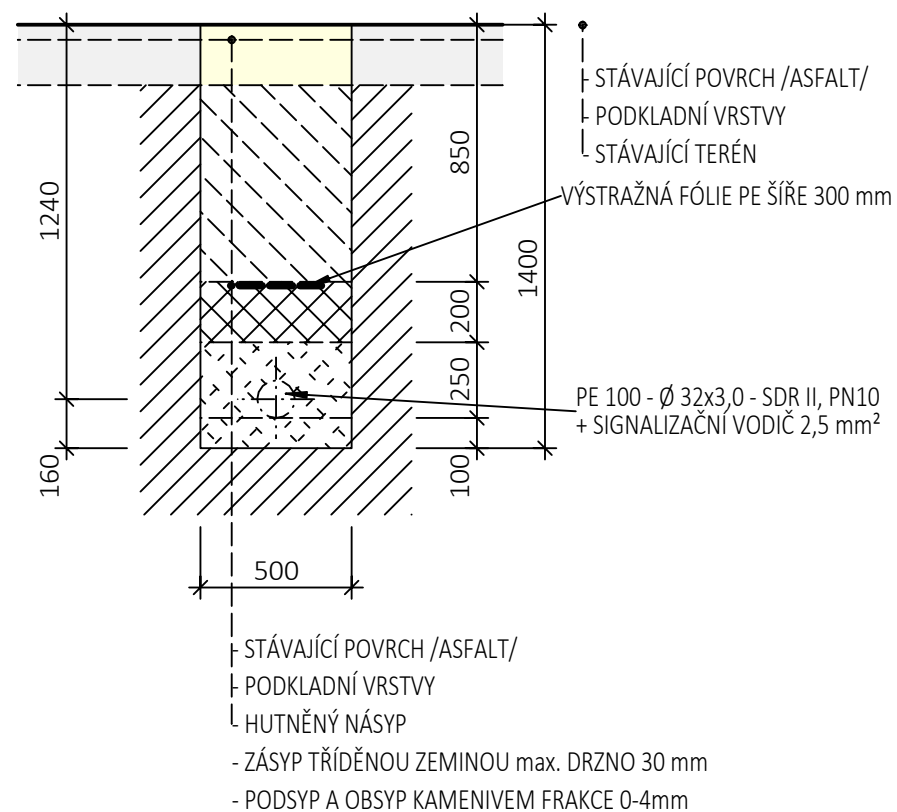

Akce:

Stavební úpravy objektu č.p. 29

Stav. objekt:

SO-02 VODOVODNÍ PŘÍPOJKA

PROJEKT PRO STAVEBNÍ POVOLENÍ

Investor: Obec Stříbřec

Stříbřec 149, 378 18 Stříbřec

Lokalita: Libořezy

Dílčí část - profese:

D.1.4 ZDRAVOTNĚ TECHNICKÉ INSTALACE

Výkres:

Vzorové řezy

Datum: 17.05.2017

Měřítka 1:25

Zpracoval: Ing. Marian Vyžral

Číslo akce:

Číslo výkresu:

Revize:

02/2017

ZTI 2