
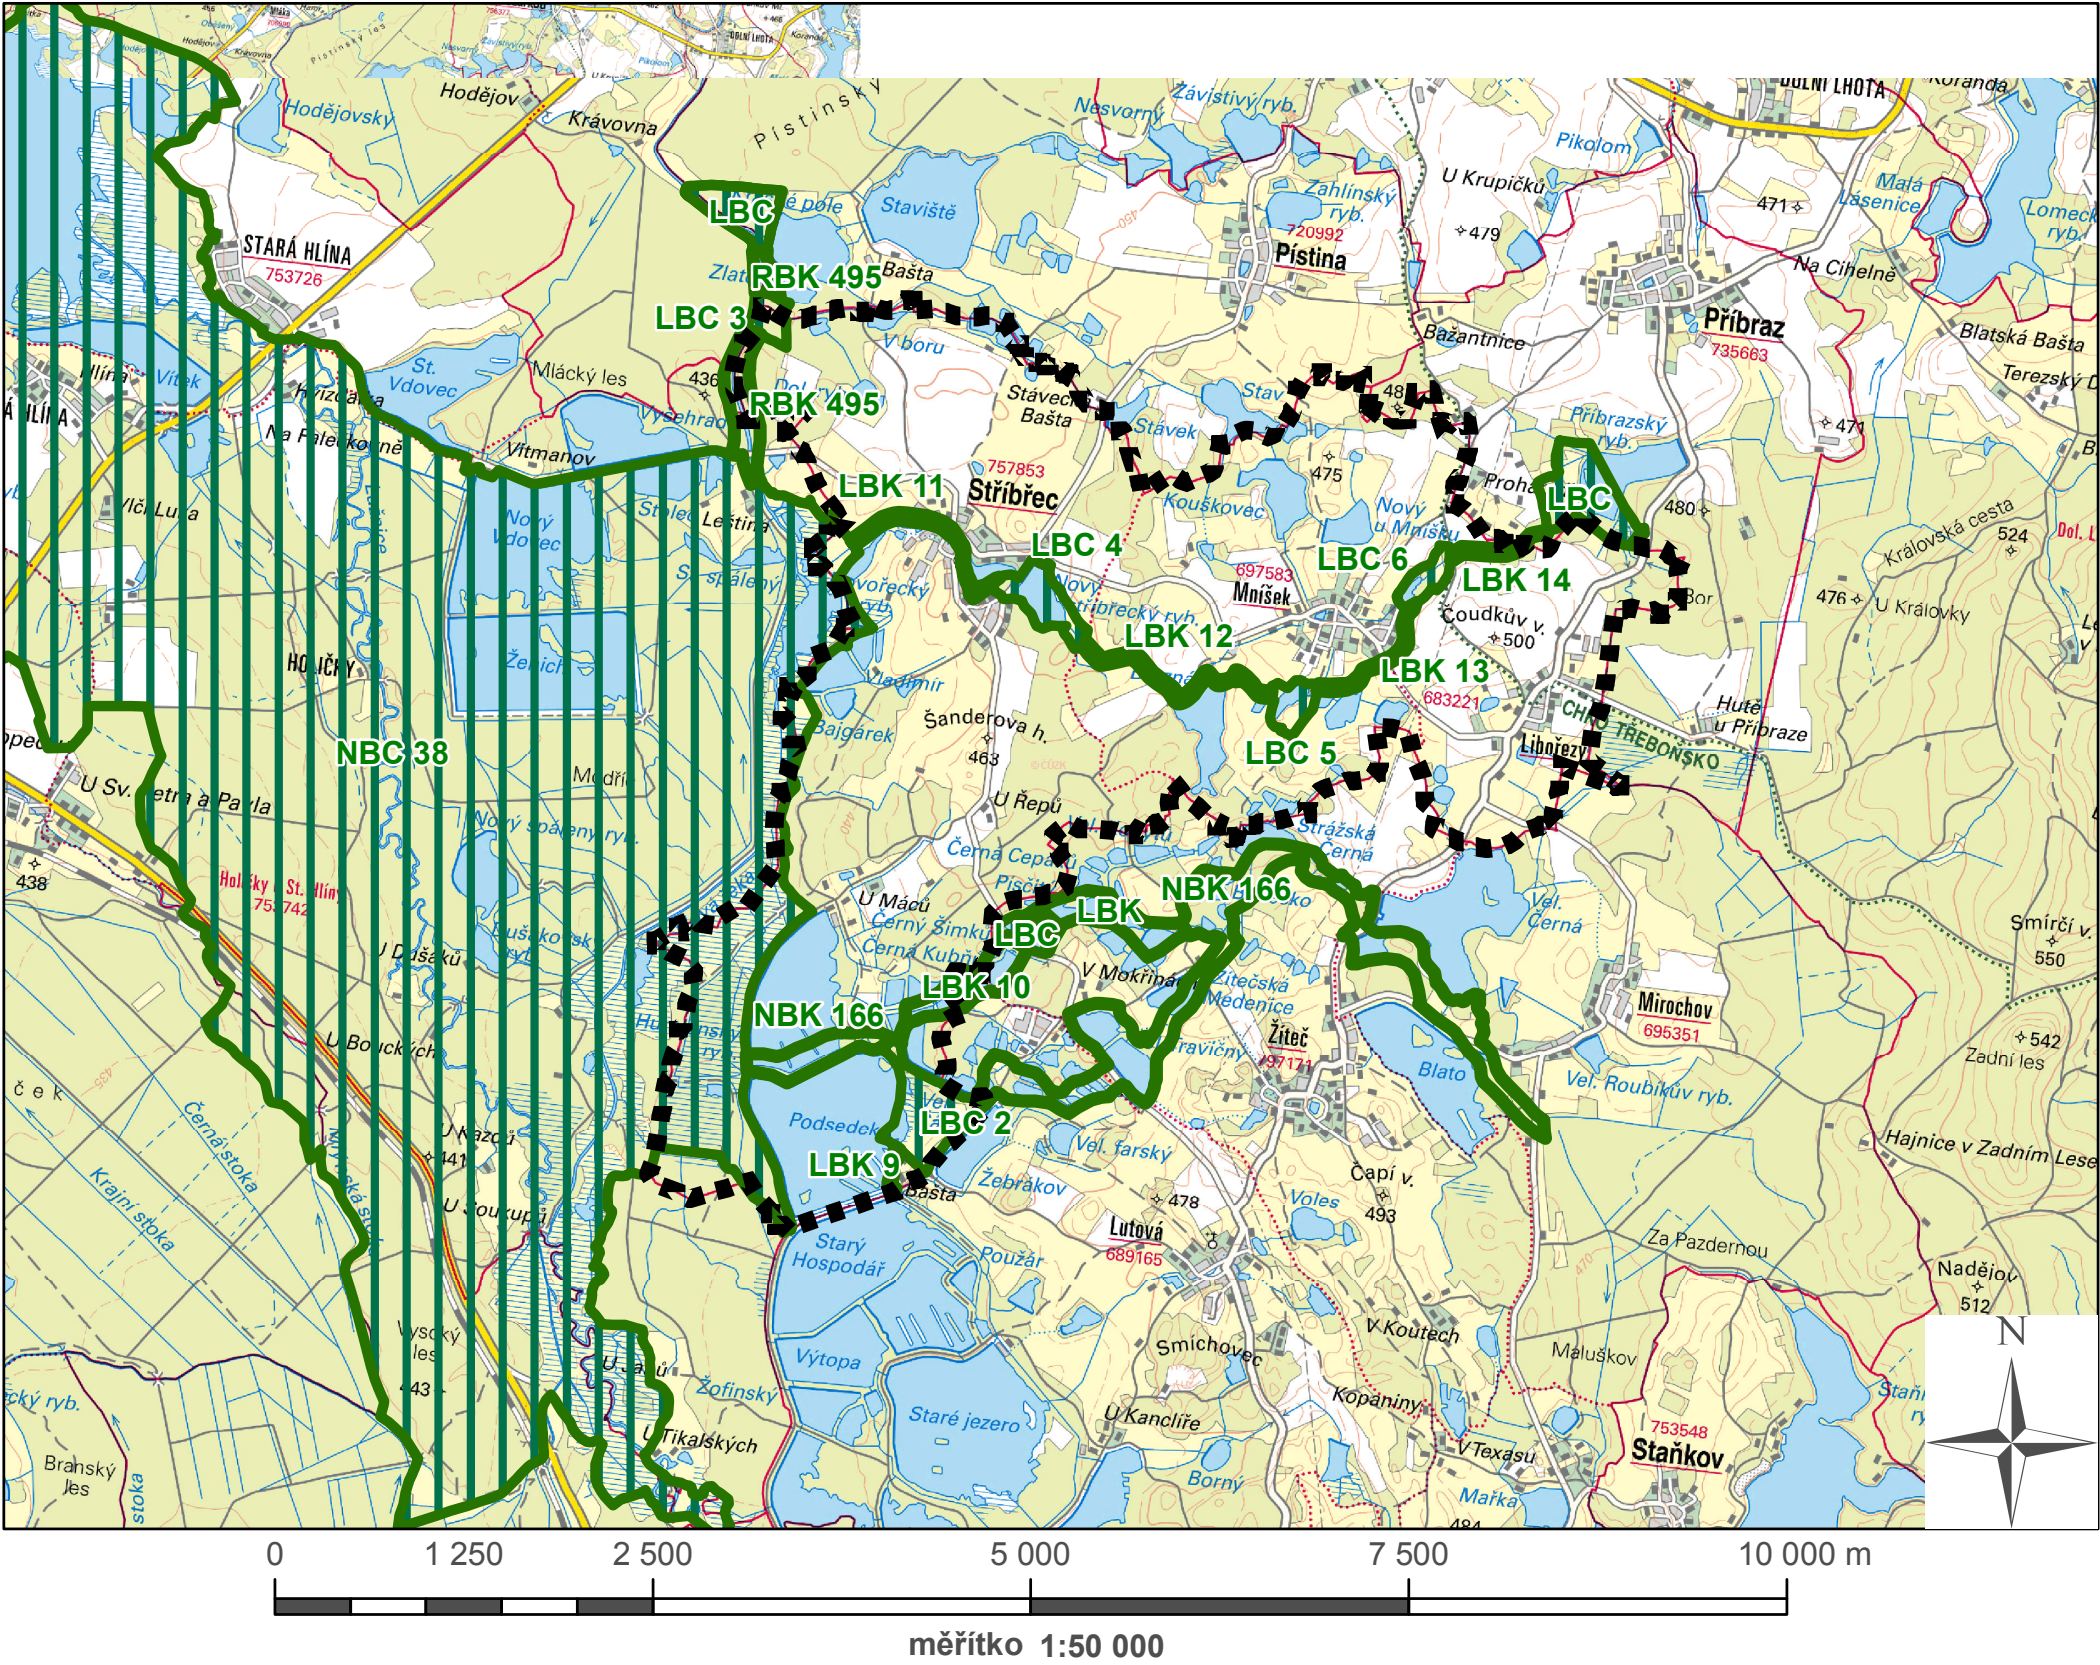


výkres širších vztahů

odůvodnění změny č. 1 územního plánu Stříbřec

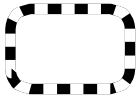

Legenda

 správní území obce

skladebné části územního systému ekologické stability

 BC1 bicentrum

 BK1 biokoridor

L (BC) lokální (biocentrum)

R (BK) regionální (biokoridor)

NR (BC) nadregionální (biokoridor)

ZPRACOVATEL	
ING. VLASTIMIL SMÍTKA Vlastiboř 21, 392 01 Soběslav	
datum vyhotovení: srpen 2017	
vypracoval: Ing. Vlastimil Smítka Ing. Simona Ťoupalíková	
odpovědný projektant: Ing. arch. Jaroslav Poláček	
číslo paré:	

razítko projektanta