



výkres širších vztahů

odůvodnění změny č. 3 územního plánu Stříbřec

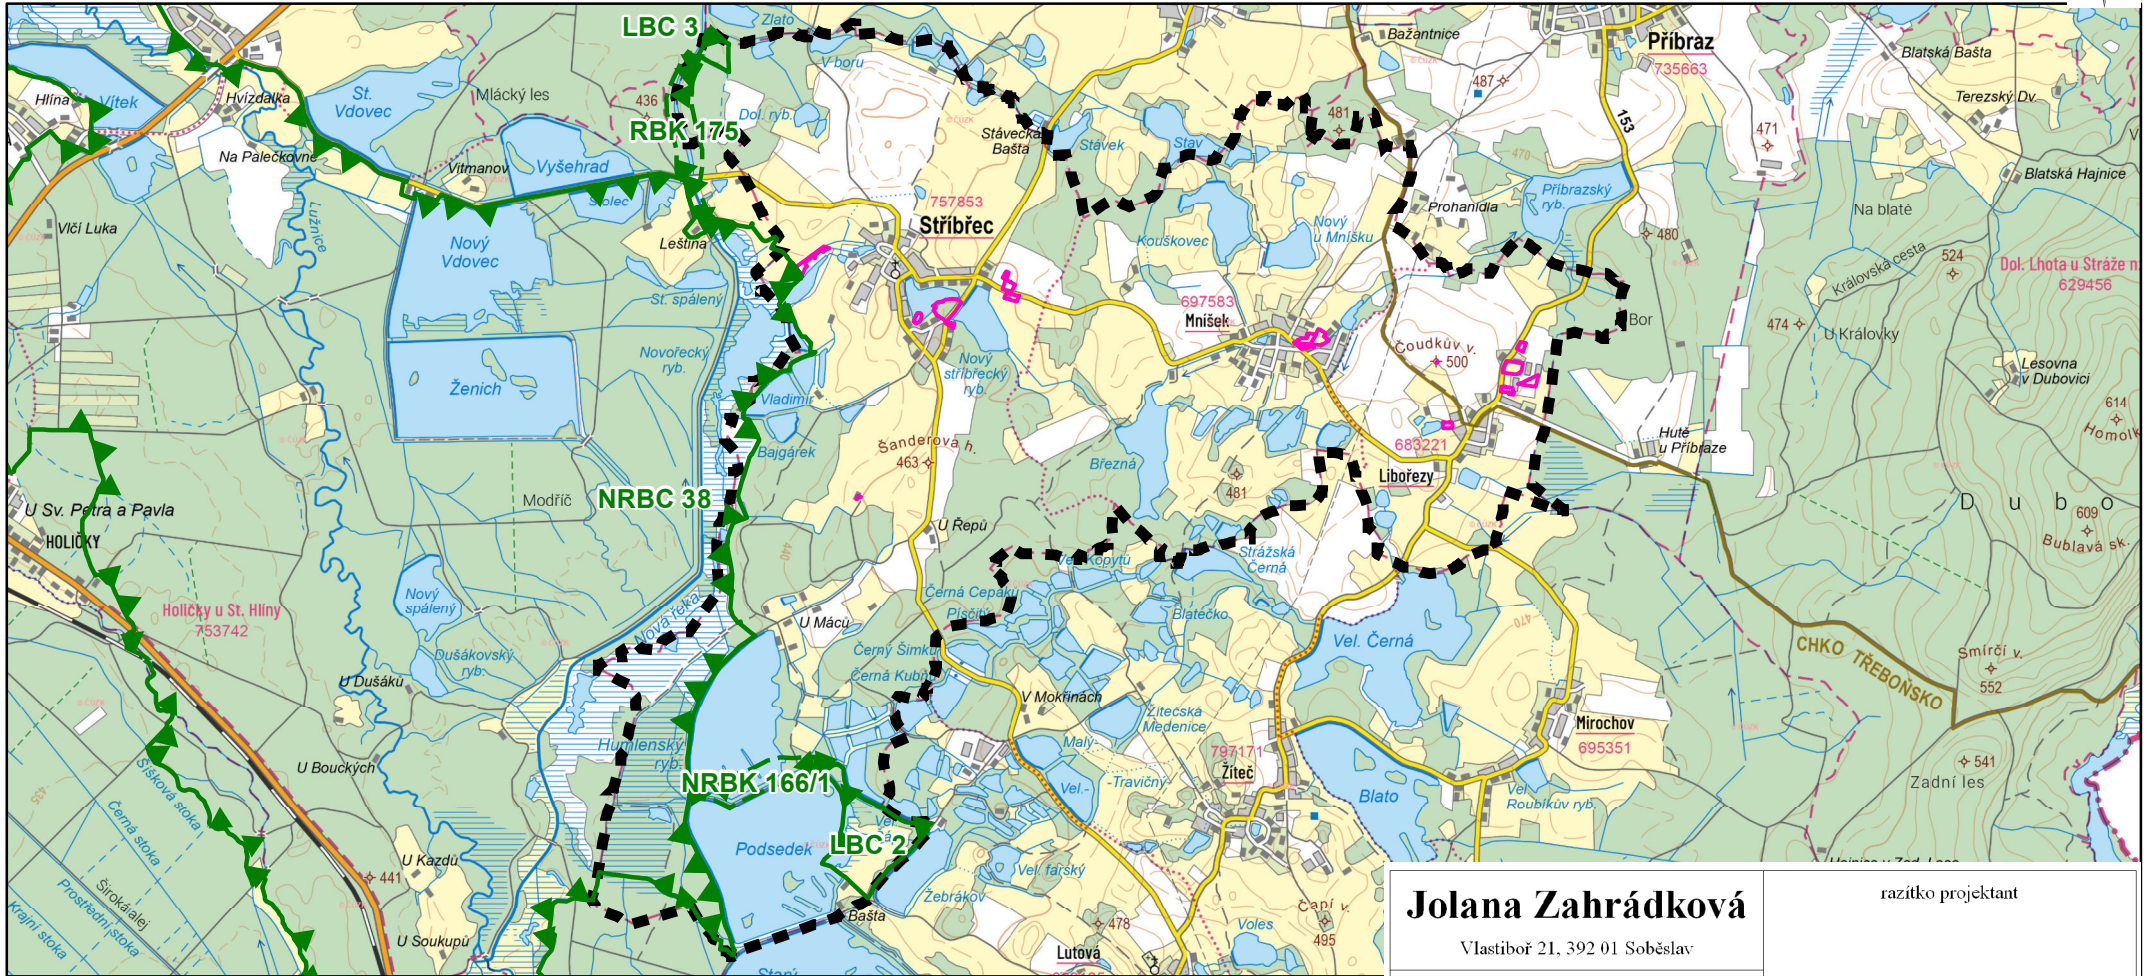

územní systém ekologické stability

Legenda

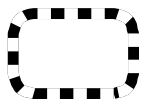

správní území obce



řešené území



NRBC nadregionální biocentrum



NRBK nadregionální biokoridor



RBK regionální biokoridor



LBC lokální biocentrum

Jolana Zahrádková

razítko projektant

Vlastibor 21, 392 01 Soběslav

datum vyhotovení: únor 2026

vypracoval:

Jolana Zahrádková
Vlastimil Smítka

odpovědný projektant:

Vlastimil Smítka

číslo paré:

0 400 800 1 600 2 400 3 200 4 000 m



měřítko 1:50 000