



# schéma řešeného území

## změna č. 2 územního plánu Stříbřec

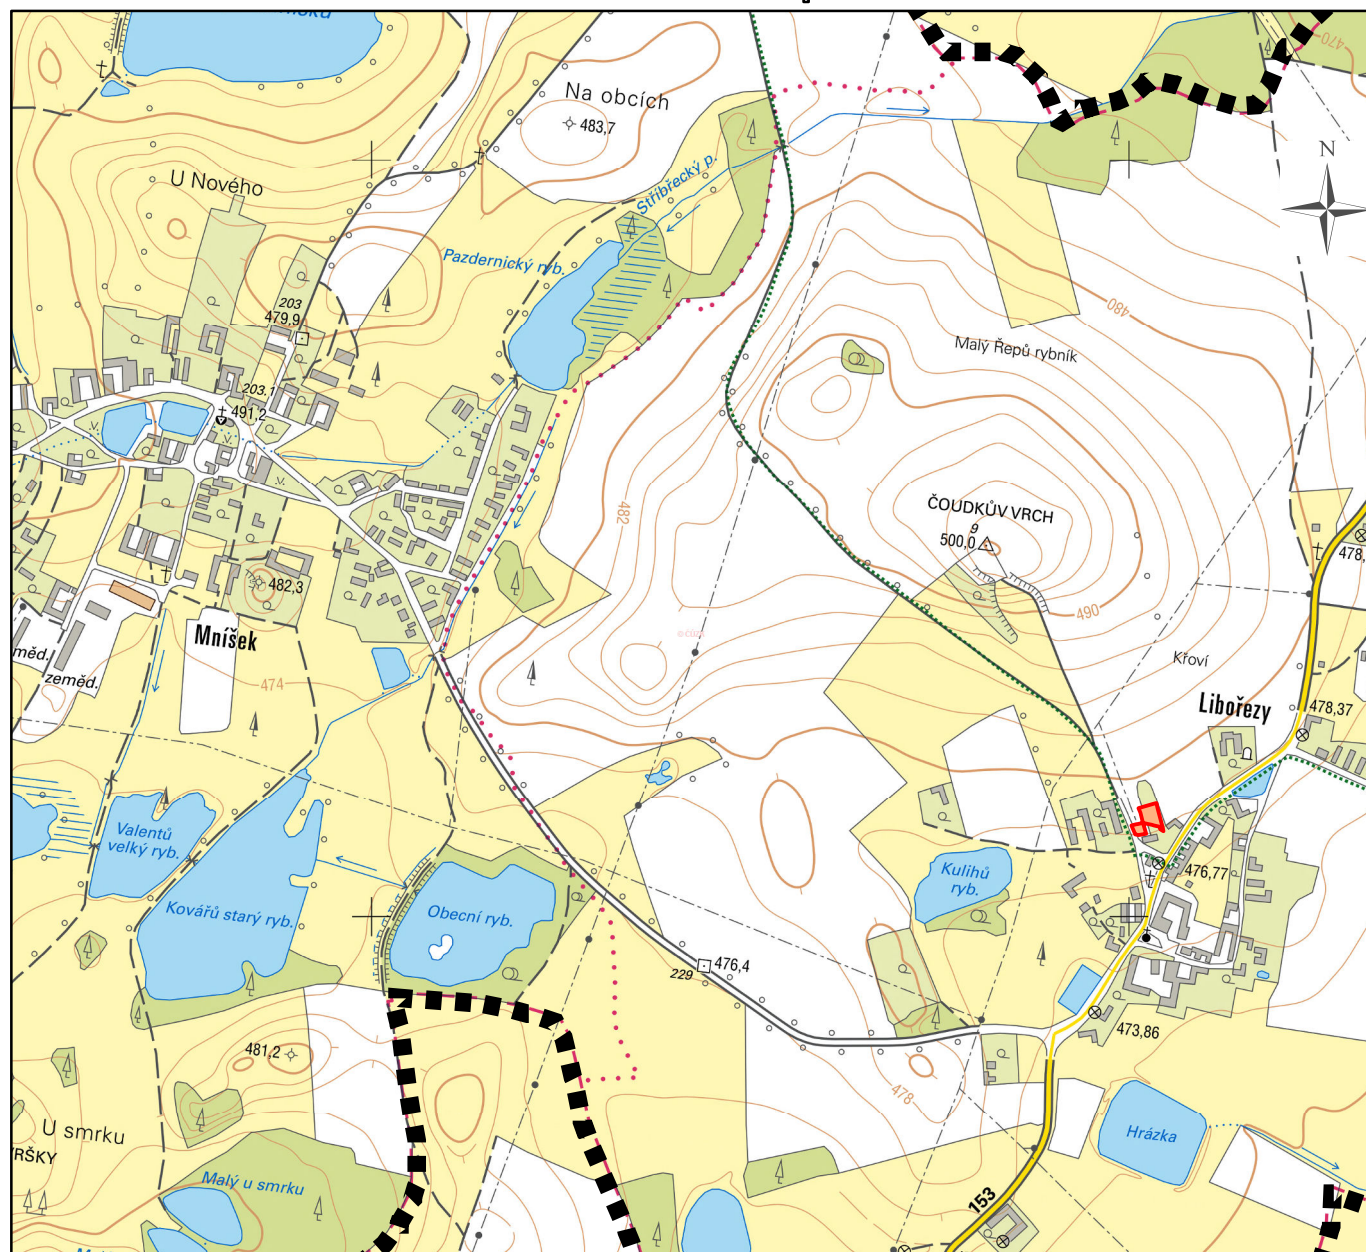

### Legenda

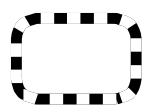

správní území obce



řešené území



měřítko 1:10 000