UPOZORNĚNÍ !!!

Před započetím zemních prací je nutno provést vytýčení podzemních zařízení a vedení přímo na místě, aby nedošlo k jejich poškození.

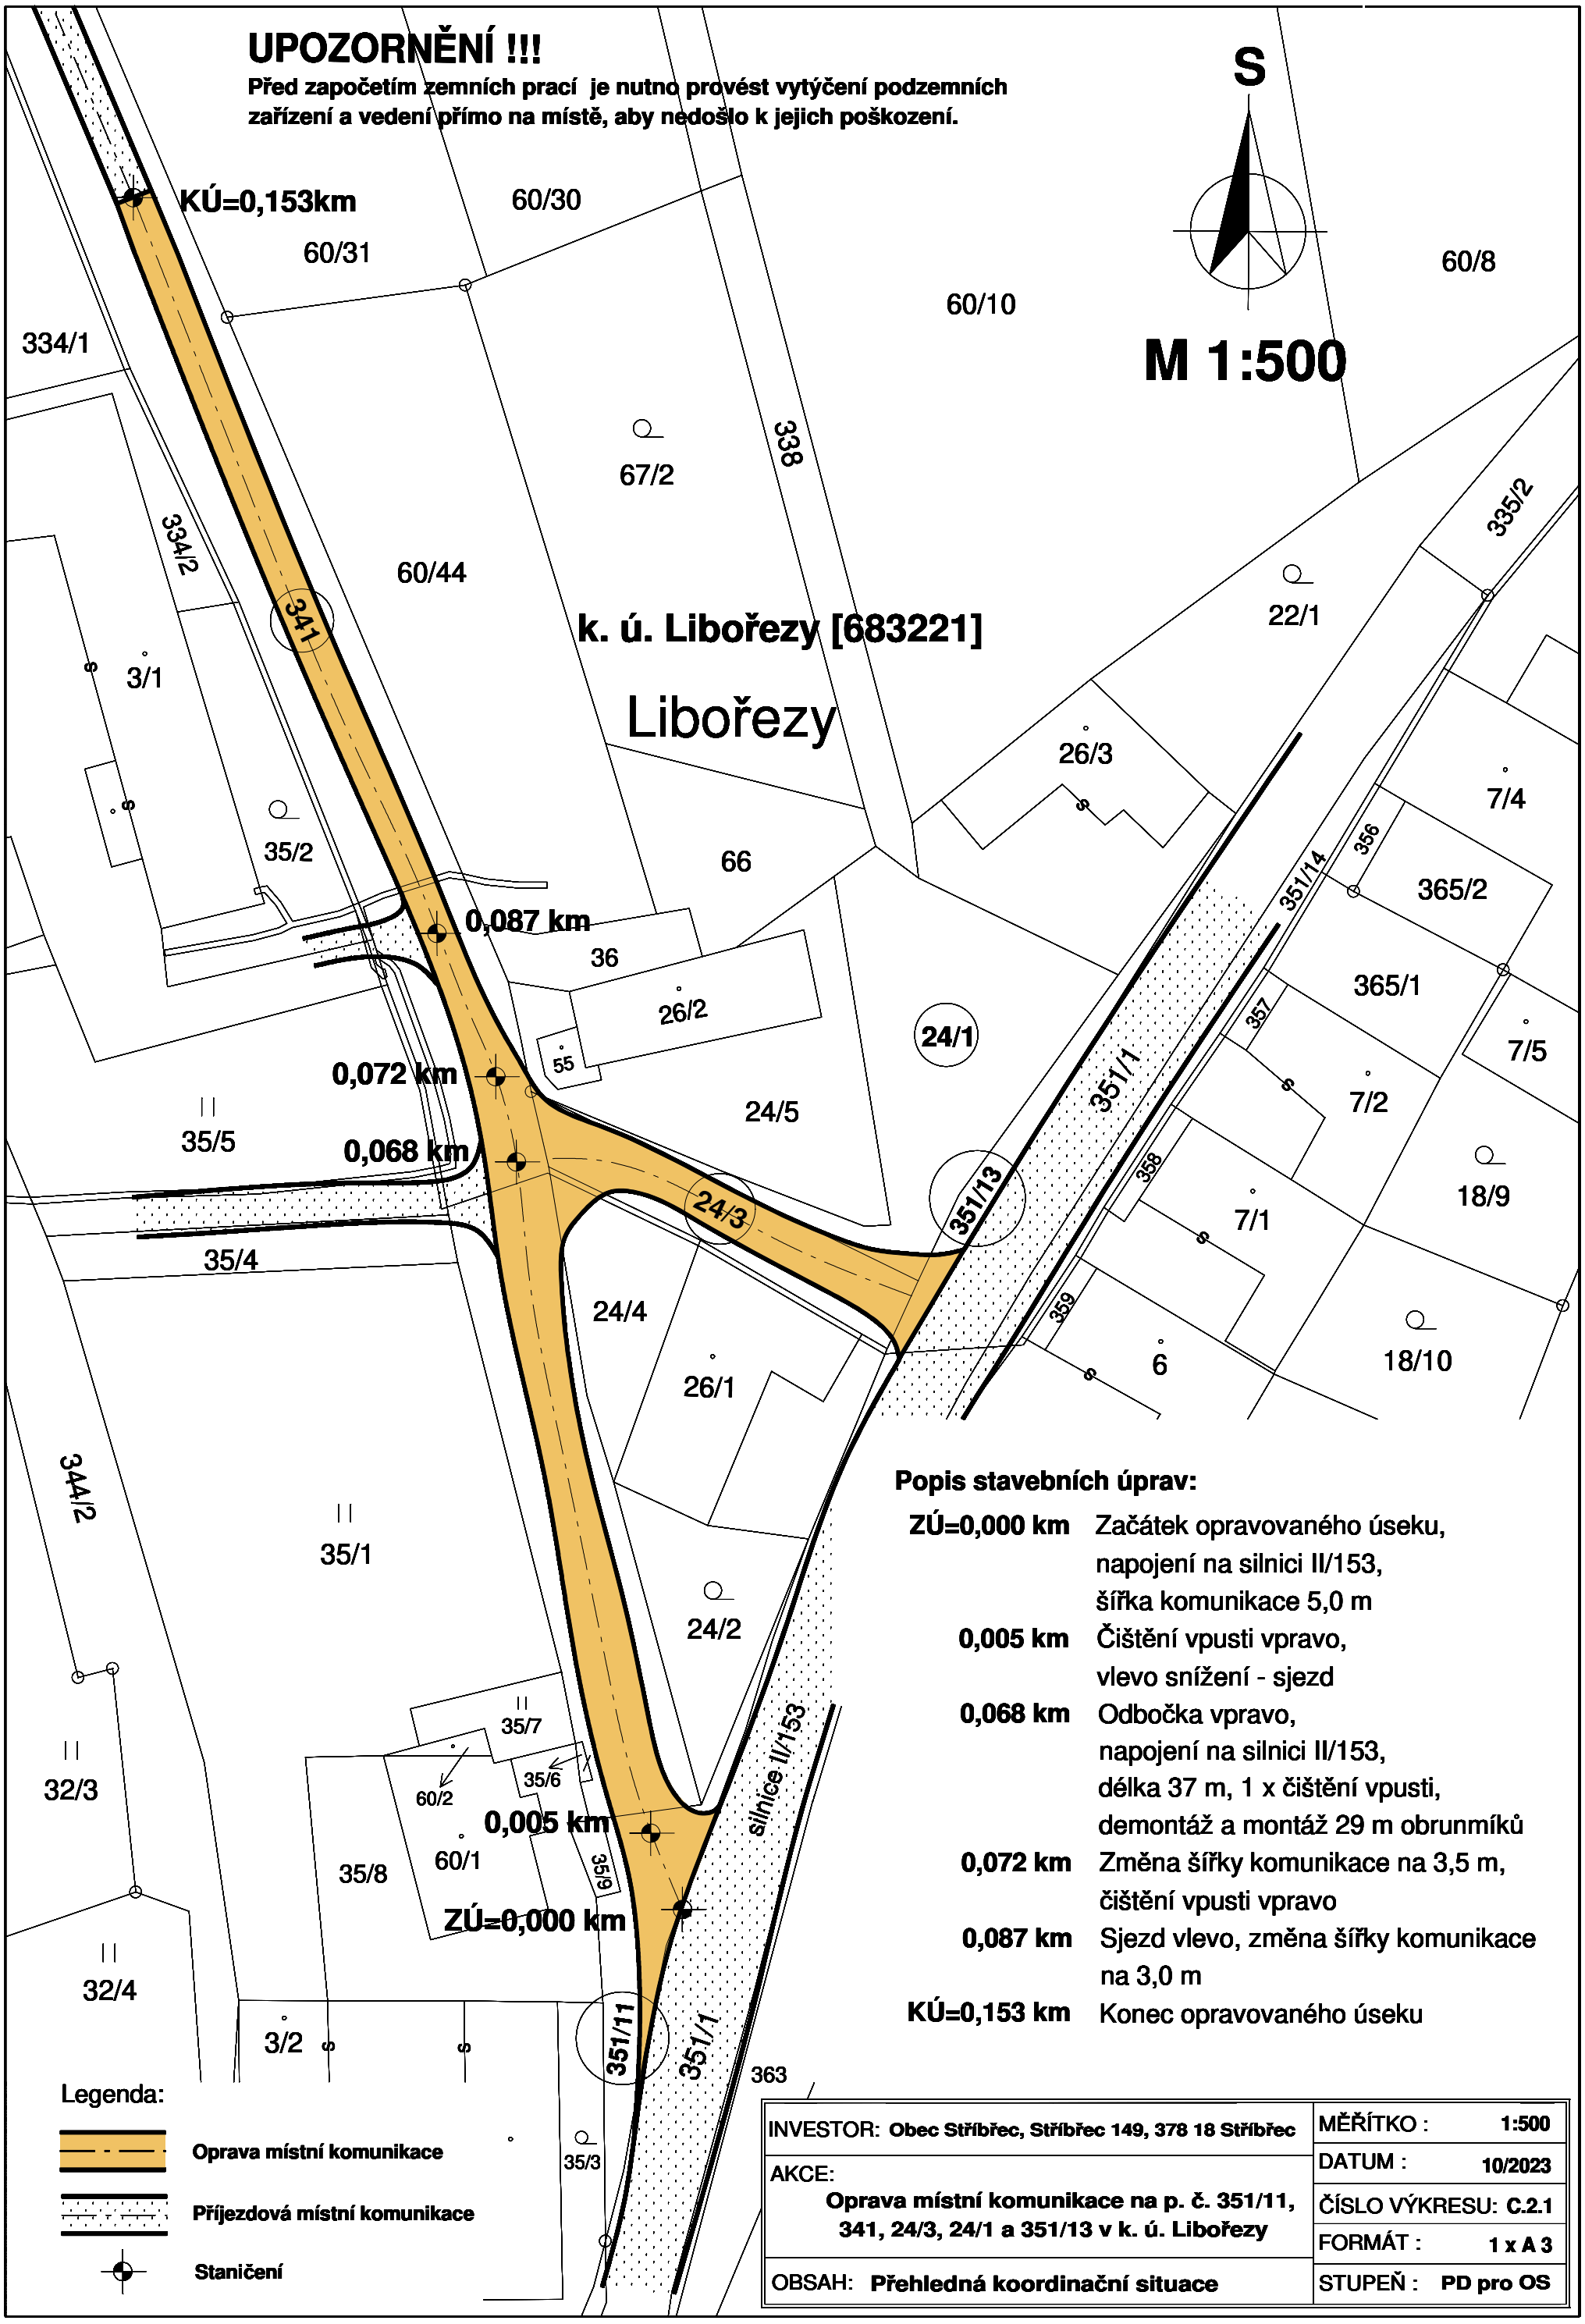

Popis stavebních úprav:

ZÚ=0,000 km	Začátek opravovaného úseku, napojení na silnici II/153, šířka komunikace 5,0 m
0,005 km	Čištění vpusti vpravo, vlevo snížení - sjezd
0,068 km	Odbočka vpravo, napojení na silnici II/153, délka 37 m, 1 x čištění vpusti, demontáž a montáž 29 m obrunmíků
0,072 km	Změna šířky komunikace na 3,5 m, čištění vpusti vpravo
0,087 km	Sjezd vlevo, změna šířky komunikace na 3,0 m
KÚ=0,153 km	Konec opravovaného úseku

INVESTOR: **Obec Stříbřec, Stříbřec 149, 378 18 Stříbřec**	MĚŘÍTKO : **1:500**
AKCE: **Oprava místní komunikace na p. č. 351/11, 341, 24/3, 24/1 a 351/13 v k. ú. Libořezy**	DATUM : **10/2023**
	ČÍSLO VÝKRESU: **C.2.1**
	FORMÁT : **1 x A 3**
OBSAH: **Přehledná koordinační situace**	STUPEŇ : **PD pro OS**