


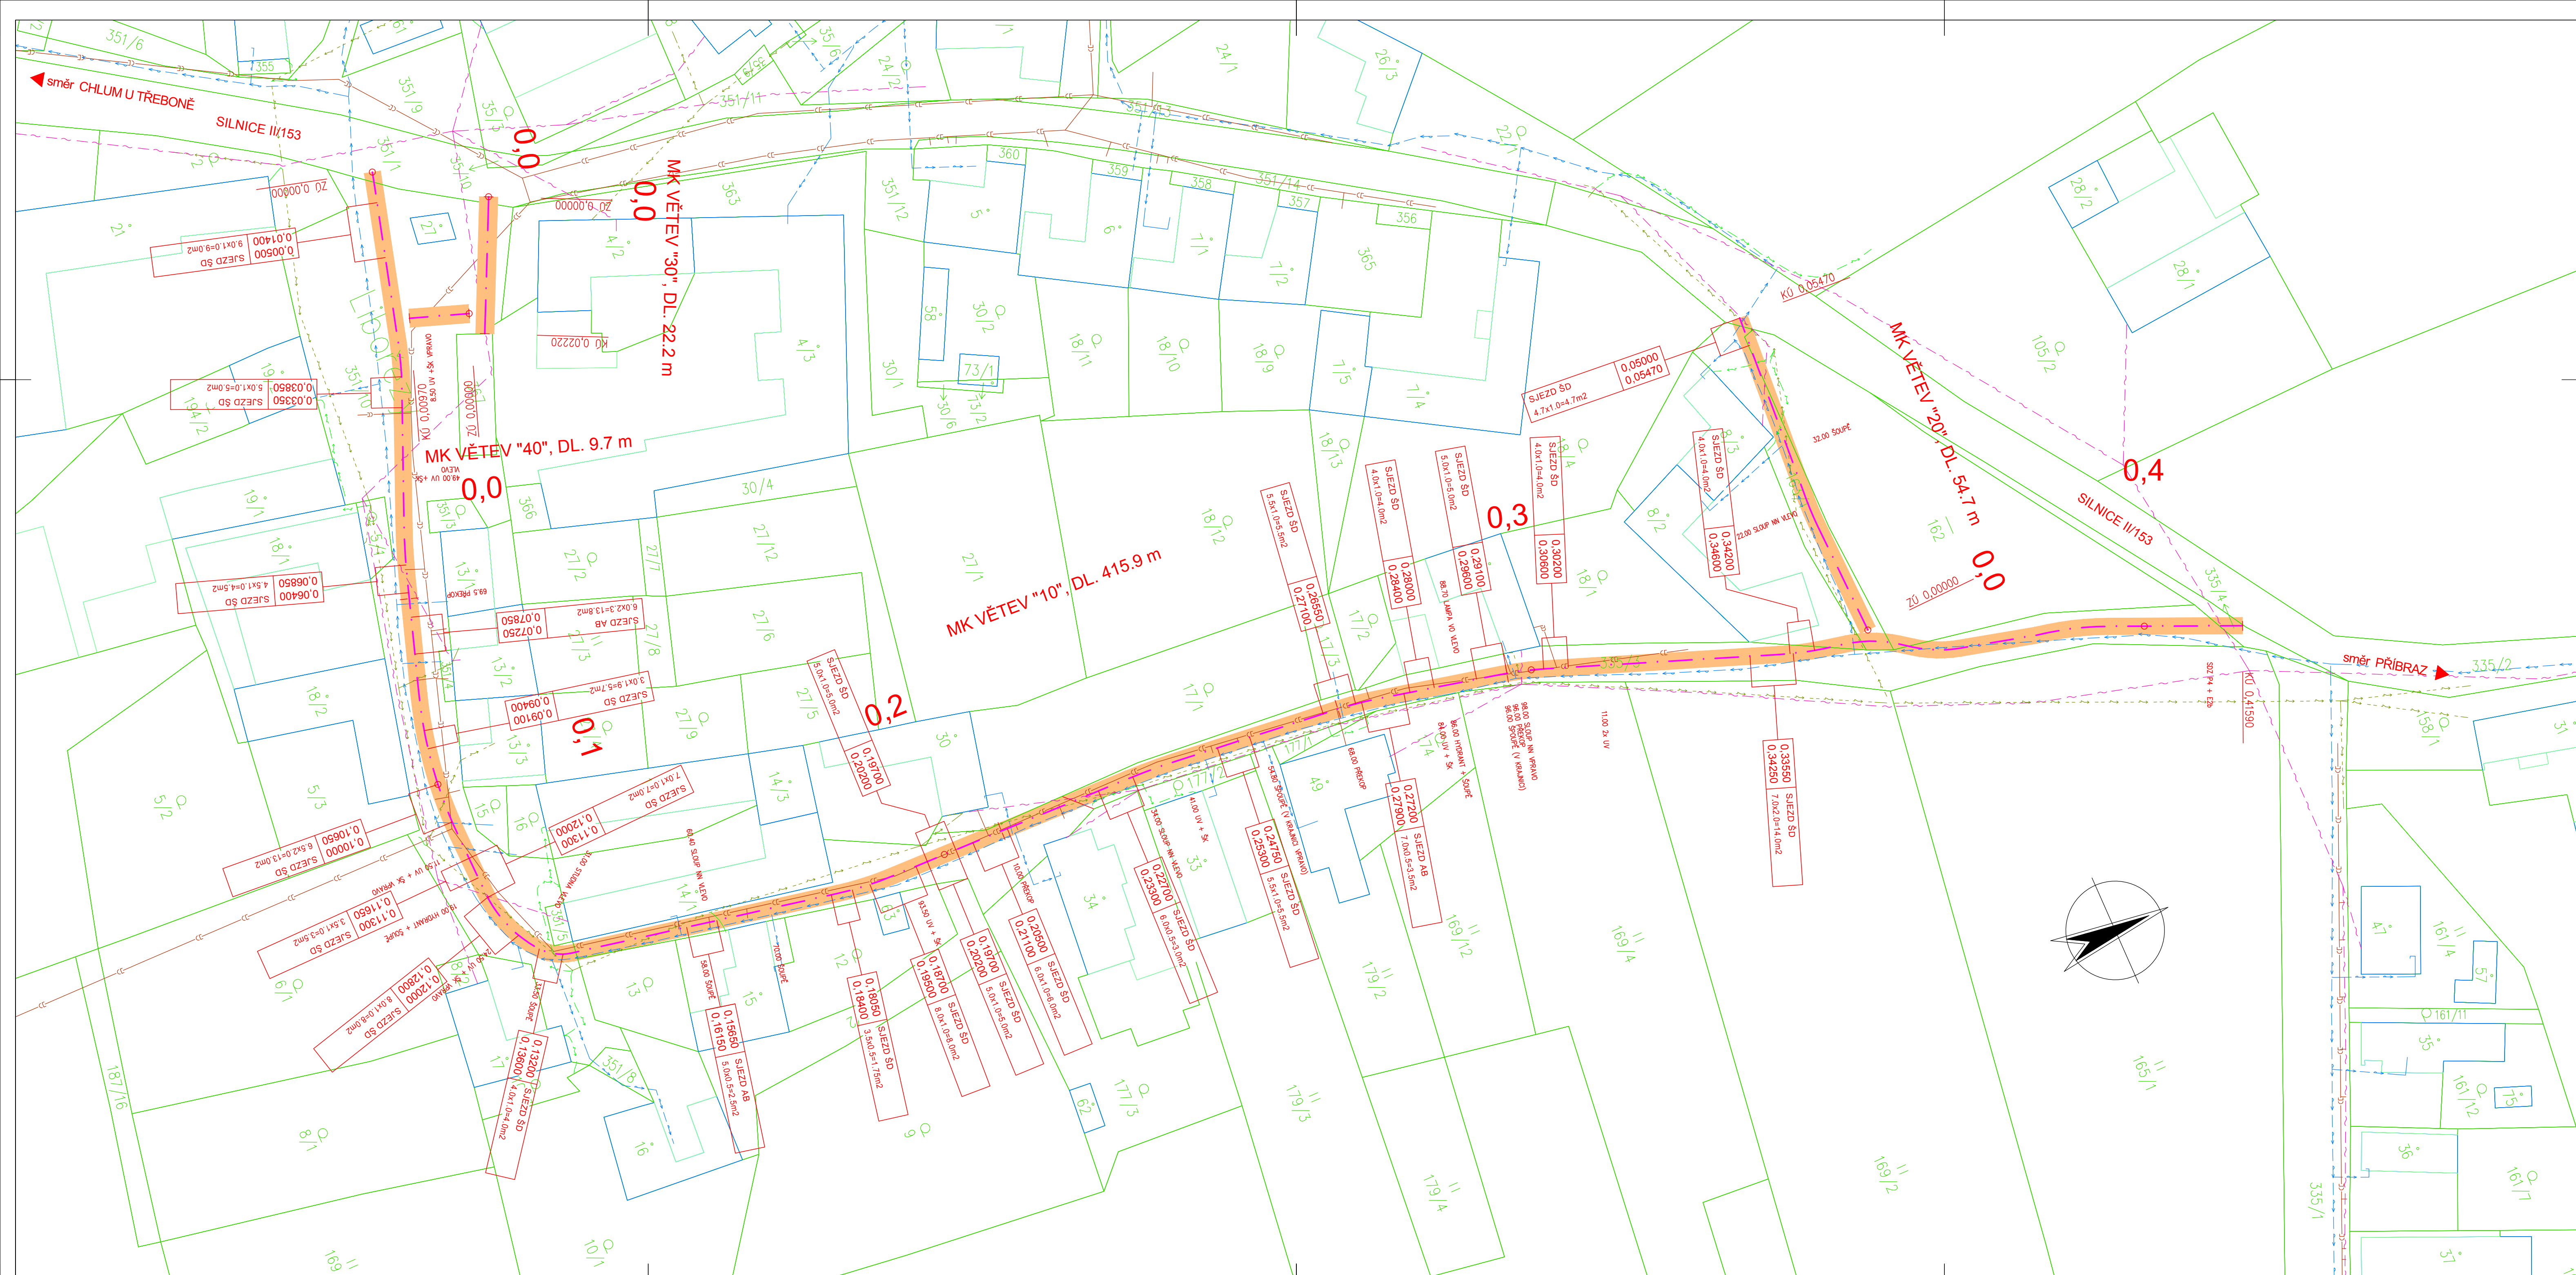

DŮLEŽITÉ UPOZORNĚNÍ!
ZÁKRESY VŠECH OZÍCH PODZEMNÍCH VEDENÍ JSOU POUZE ORIENTAČNÍ.
V ŽÁDNÉM PŘÍPADĚ NESLOUŽÍ JAKO VYTÝČOVACÍ SCHÉMA.
PŘED ZAHÁJENÍM STAVEBNÍCH PRACÍ JE NUTNO ZAJISTIT VYTÝČENÍ A OZNAČENÍ U JEDNOTLIVÝCH MAJITELŮ ZAŘÍZENÍ VE SMYSLU PLATNÝCH PŘEDPISŮ.

LEGENDA STÁVAJÍCÍCH SÍTÍ:

- JEDNOTNÁ KANALIZACE VE SPRÁVĚ ČEVAK, a.s., Č. BUDĚJOVICE
- VODOVOD VE SPRÁVĚ ČEVAK, a.s., Č. BUDĚJOVICE
- NADZEMNÍ VEDENÍ NN VE SPRÁVĚ EG.D, a.s., BRNO
- PODZEMNÍ VEDENÍ NN VE SPRÁVĚ EG.D, a.s., BRNO
- SDĚLOVACÍ KABELY ZAMĚŘENÉ VE SPRÁVĚ CETIN, a.s., PRAHA

SILOVÉ KABELY VO NEJSOU Z DŮVODU NEZNÁMÉ POLOHY ZAKRESLENY.

Změna	Číslo/rok	Vypracoval	Souřadnicový systém s-JTSK Výškový systém Bvp.			
SO 101						
HIP :	VP :	WAY project s. r. o. Jindřichův Hradec, Jarošovská 1126/II tel.: 384 321 494, 384 327 505 email: wayproject@wayproject.cz				
Projektant : Richard Šindelář	Kontroloval : Josef Šedivý	Zodp. projektant : Ing. Lubomír Hlom	Č. zakázky : 1096	Paré č.: 05/2021 10 A4 1:500 DOS, PDPS		
Stavebník : Obec Stříbřec			Datum :			
Obec : Stříbřec, místní část Libořezy			Formát :			
Stavba : Oprava místních komunikací 1c a 2c - Libořezy			Měřítko :			
Stupeň : DOS, PDPS			Číslo arch. :	Číslo přílohy :		
Příloha : Katastrální a koordinační situační výkres			08/21	D 1		