


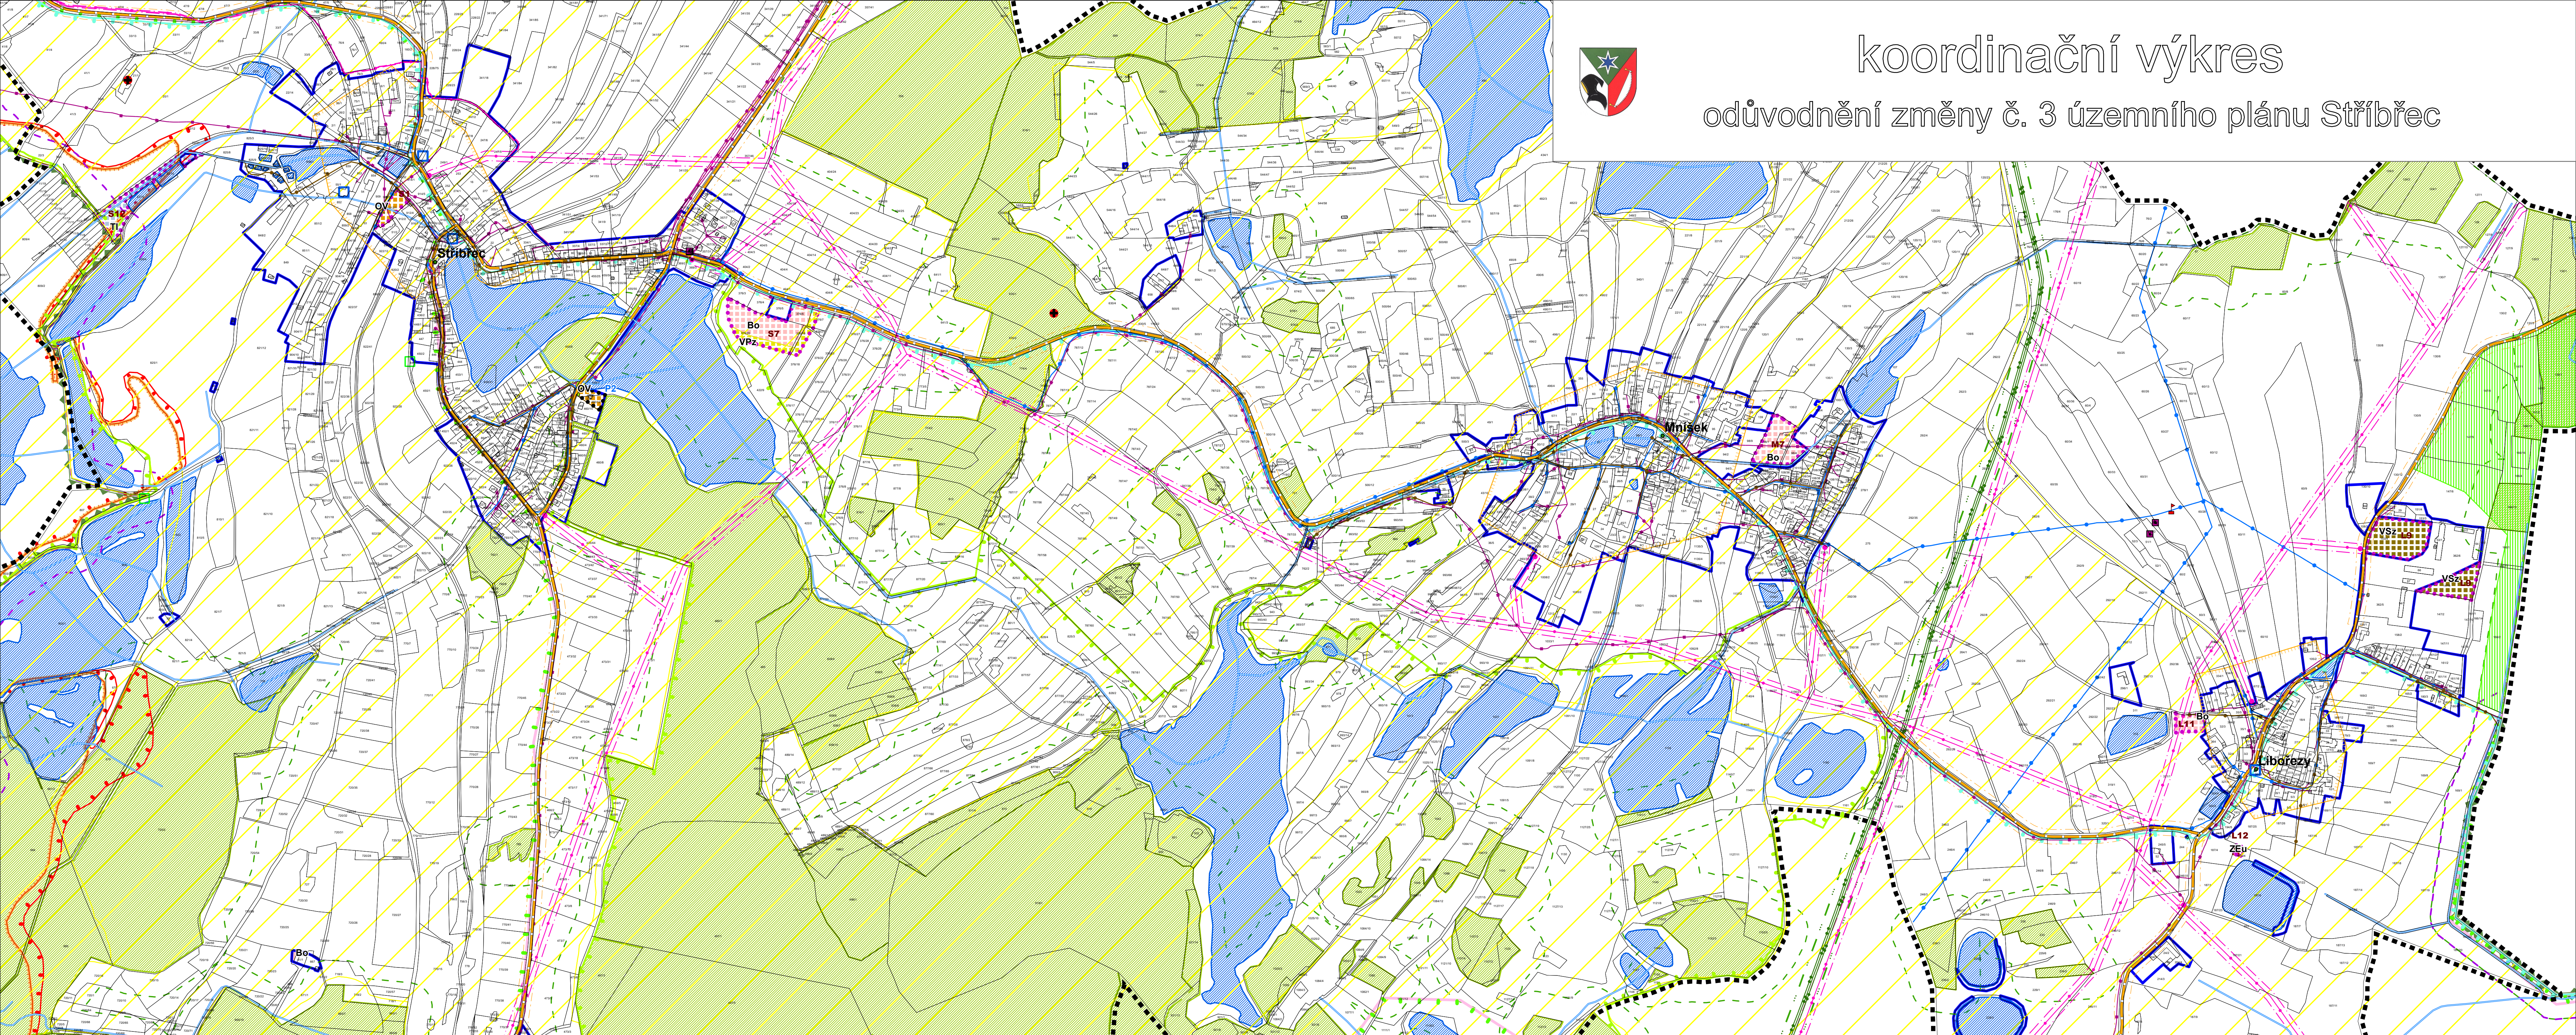

koordinační výkres

odůvodnění změny č. 3 územního plánu Stříbřec



Legenda

- správní území
- S1 zastavitelná plocha
- P1 plocha přestavby
- zastavěné území k 20. 12. 2023

plochy stabilizované

- Bo
- Ov
- VpZ
- VsZ
- VzS
- Ti

plochy změn

- Bo
- Ov
- VpZ
- VsZ
- VzS
- Ti

- plochy bydlení - obecné
- plochy občanského vybavení
- plochy veřejných prostranství - veřejná zeleň + vyhrazená zeleň
- plochy výroby a skladování - zemědělská výroba
- plochy zemědělské - zemědělská usedlost
- plochy technické infrastruktury

důležitá omezení v území

- elektrická stanice
- elektrické vedení vysokého napětí
- elektrické vedení velmi vysokého napětí
- ochranné pásmo elektrizační soustavy
- vysokotlaký plynovod
- bezpečnostní pásmo plynovodu
- ochranné pásmo plynovodu
- komunikační zařízení
- komunikační vedení včetně ochranného pásma
- vodovod včetně ochranného pásma
- kanalizace včetně ochranného pásma
- silnice
- ochranné pásmo silnic
- památný strom
- nemovitá kulturní památka
- významný vyhlídkový bod
- vodní tok
- vodní plocha
- les
- vzdálenost 50 m od okraje lesa
- ptačí oblast
- přírodní park
- evropsky významná lokalita
- mezinárodně chráněné mokřady dle Ramsarské úmluvy
- chráněná krajinná oblast
- národní přírodní rezervace
- ochranné pásmo národní přírodní rezervace
- ekologická zátěž
- aktivní zona záplavového území
- záplavové území
- území archeologických nálezů II. kategorie
- území archeologických nálezů III. kategorie - zbytek správního území
- biosférická rezervace UNESCO - celé správní území
- ochranné pásmo radaru Třebotovice ČR-MO - celé správní území

koordinační výkres

odůvodnění změny č. 3 územního plánu Stříbřec

Jolana Zahradková Vlastitel 21, 392 01 Soběslav datum vyhotovení: prosince 2023 vypracoval: Jolana Zahradková Vlastitel 21, 392 01 Soběslav odpovědný projektant: Vlastislav Šmítka číslo paré: 1	razítko projektant
---	--------------------

