


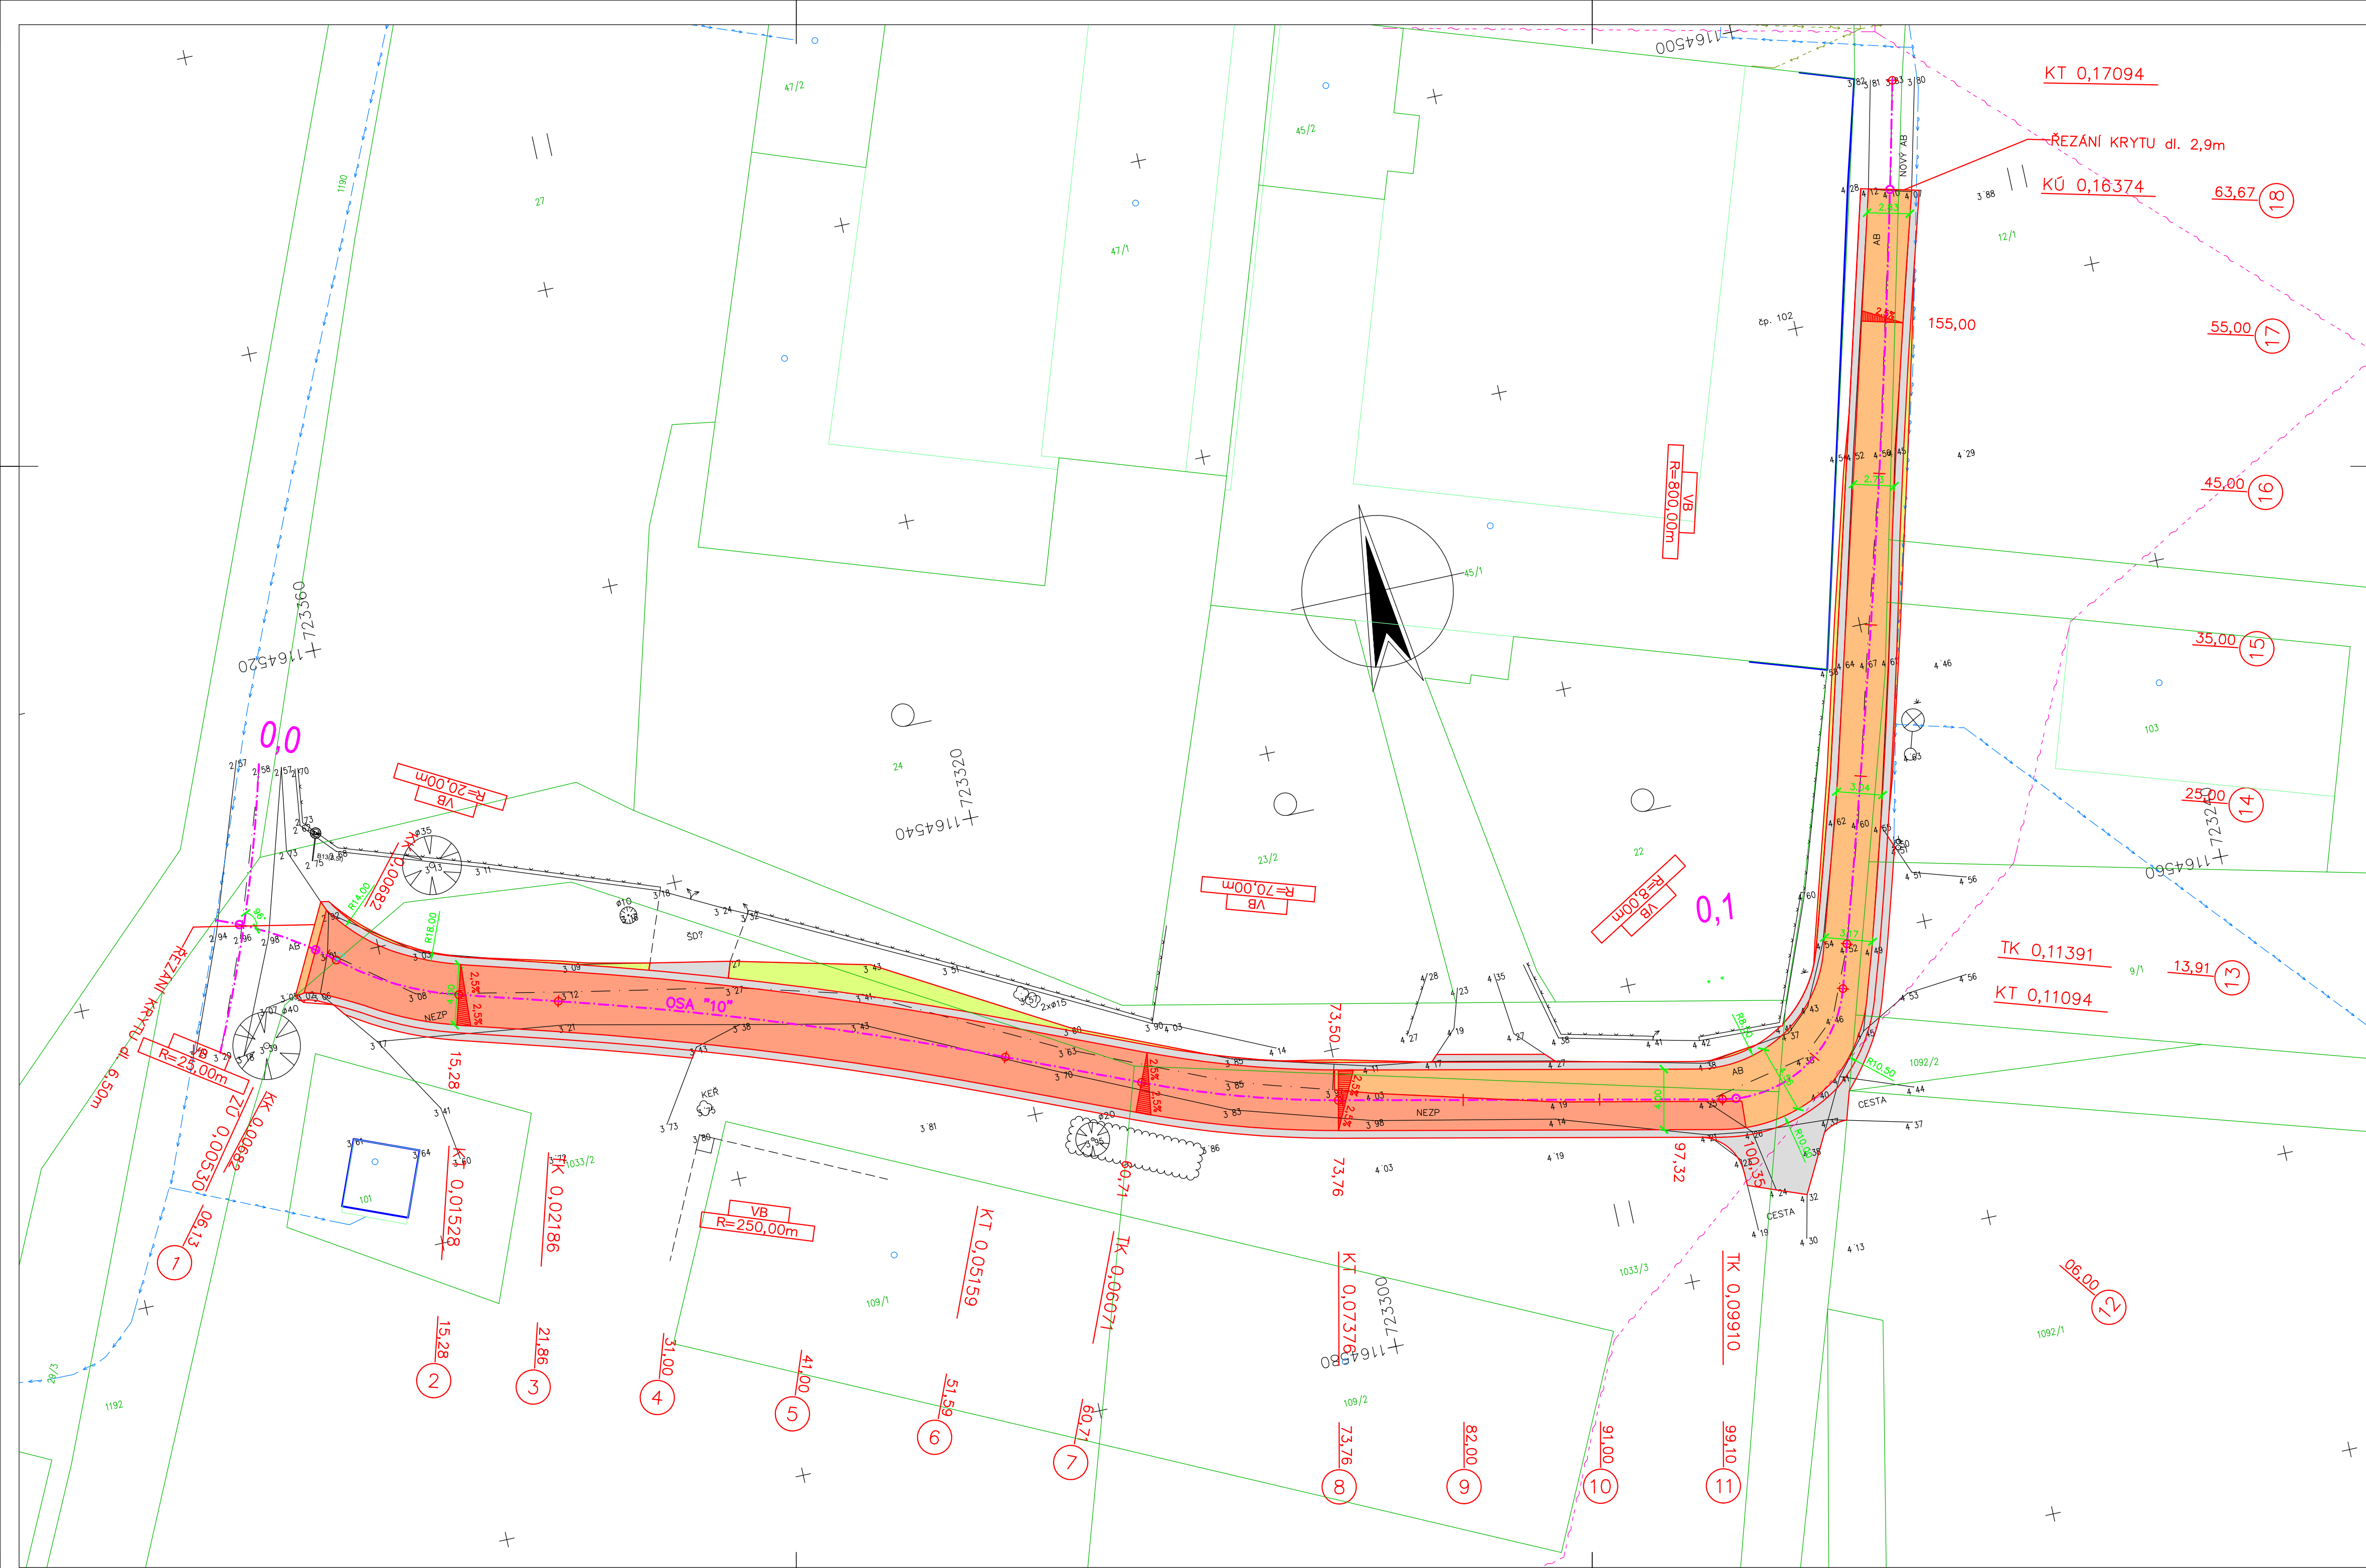

LEGENDA OBJEKTŮ:

SO 101 MÍSTNÍ KOMUNIKACE

DŮLEŽITÉ UPOZORNĚNÍ!

ZÁKRESY VŠECH CIZÍCH PODZEMNÍCH VEDENÍ JSOU POUZE ORIENTAČNÍ. V ŽÁDNÉM PŘÍPADĚ NESLOUŽÍ JAKO VYTÝČOVACÍ SCHÉMA. PŘED ZAHÁJENÍM STAVEBNÍCH PRACÍ JE NUTNO ZAJISTIT VYTÝČENÍ A OZNAČENÍ U JEDNOTLIVÝCH MAJITELŮ ZAŘÍZENÍ VE SMYSLU PLATNÝCH PŘEDPISŮ.

LEGENDA STÁVAJÍCÍCH SÍTÍ:

- VODOVOD VE SPRÁVĚ OBCE STŘÍBŘEC
- NADZEMNÍ VEDENÍ NN VE SPRÁVĚ EG.D, a.s., BRNO
- NADZEMNÍ SDĚLOVACÍ VEDENÍ VE SPRÁVĚ CETIN, a.s., PRAHA

SILOVÉ KABELY VO NEJSOU Z DŮVODU NEZNÁMÉ POLOHY ZAKRESLENY.

LEGENDA:

- NOVÁ KONSTRUKCE VOZOVKY TL. 420 MM – KRYT Z ASFATOVÉHO BETONU
- POVRCHOVÁ ÚPRAVA VOZOVKY TL. 50 MM – KRYT Z ASFATOVÉHO BETONU
- OHUMUSOVANÝ POVRCH TL. 100 MM
- KRAJNICE, SJEZDY TL. 100MM – ŠTĚRKODRŤ

Souřadnicový systém s-JTSK.
Výškový systém Bpv.

HIP :	VP :	WAY project s. r. o. Jindřichův Hradec, Jarošovská 1126/II tel.: 384 321 494, 384 327 505 email: wayproject@wayproject.cz		
Projektant : Kamil Pravda	Kontroloval : Josef Šedivý	Zodp. projektant : Ing. Lubomír Hlom	Č. zakázky : 1169	Paré č.:
Stavebník : Obec Stříbřec	Obec : Stříbřec, místní část Mníšek	Stavba : Místní komunikace u zemědělského areálu - Mníšek	Datum : 08/2023	
Příloha : Koordinační situační výkres - "Osa 10"	Číslo arch. : 02/23	Číslo přílohy : C.3.1	Formát : 8 A4	
			Měřítko : 1:250	
			Stupeň : DUSP,PDPS	