


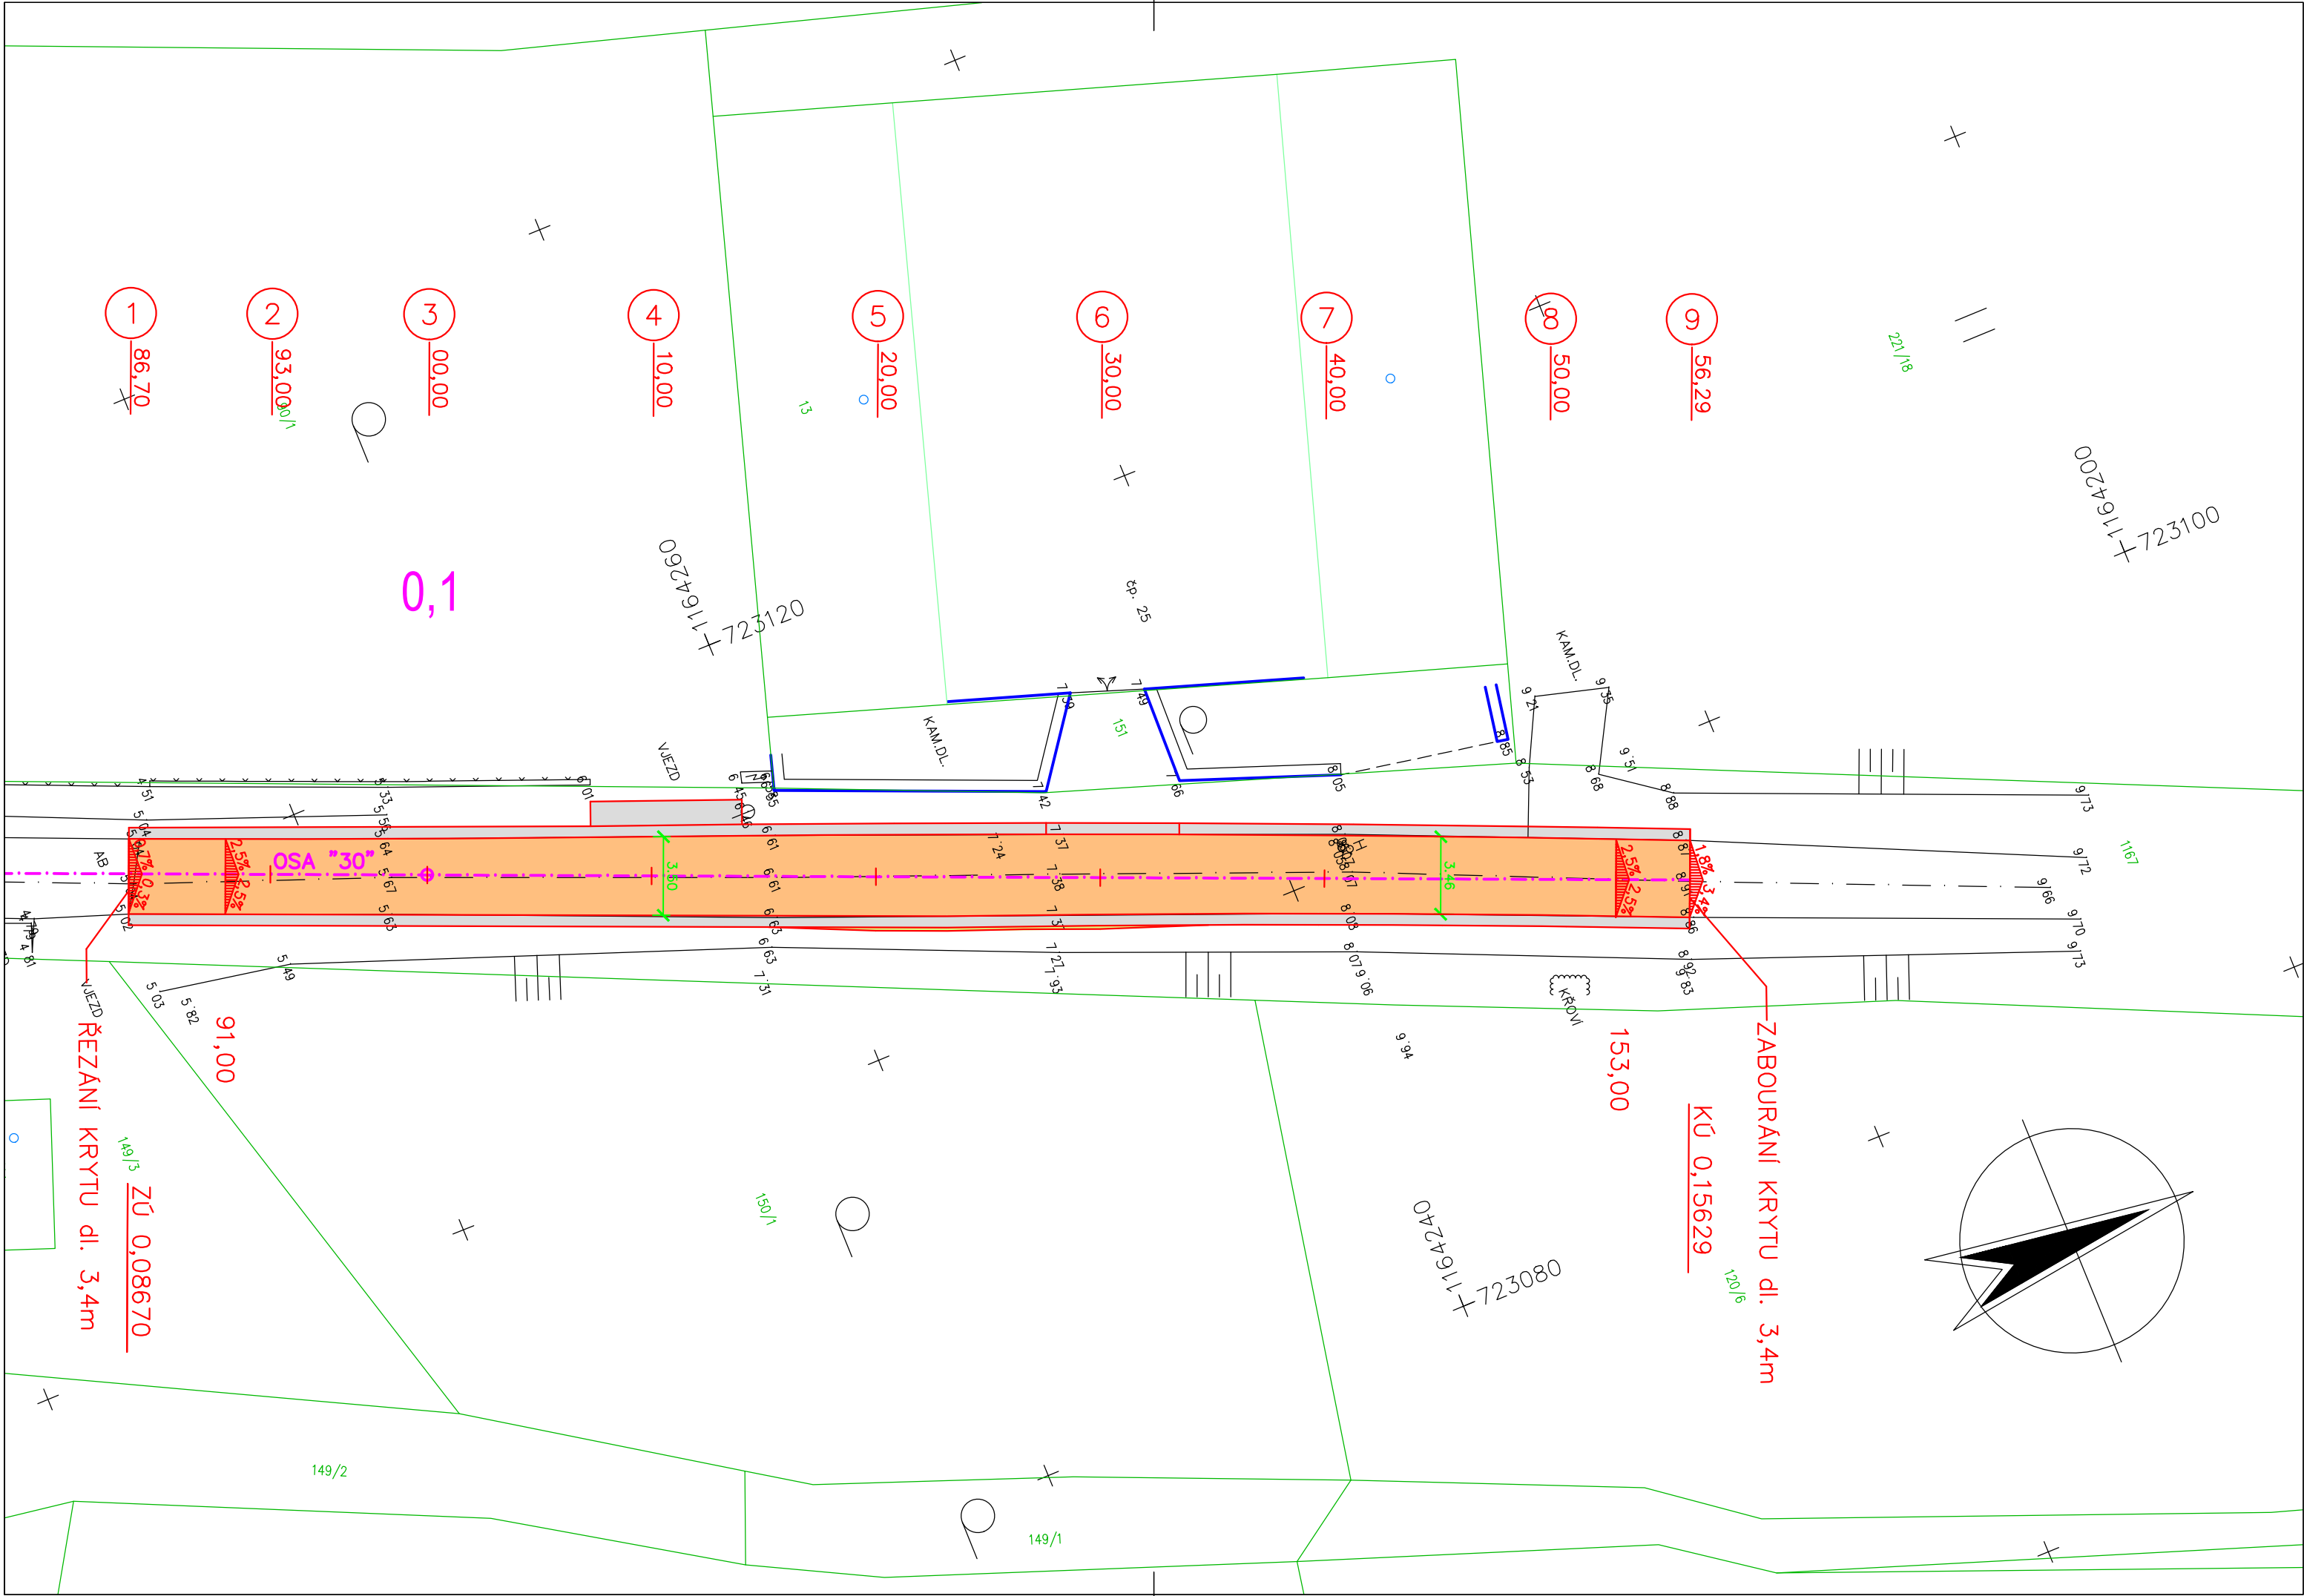

LEGENDA OBJEKTŮ:

SO 101 MÍSTNÍ KOMUNIKACE

DŮLEŽITÉ UPOZORNĚNÍ!

EXISTENCE PODZEMNÍCH VEDENÍ NEBYLA ZJIŠŤOVÁNA.

PŘED ZAHÁJENÍM STAVEBNÍCH PRACÍ JE NUTNO ZAJISTIT VYTÝČENÍ A OZNAČENÍ U JEDNOTLIVÝCH MAJITELŮ ZAŘÍZENÍ VE SMYSLU PLATNÝCH PŘEDPISŮ.

LEGENDA:

- POVRCHOVÁ ÚPRAVA VOZOVKY
- OHUMUSOVANÝ POVRCH TL. 100 MM
- KRAJNICE, SJEZDY – ŠTĚRKODRŤ TL. 100 MM

Souřadnicový systém s-JTSK.
Výškový systém Bpv.

HIP :	VP :	WAYproject s. r. o. Jindřichův Hradec, Jarošovská 1126/II tel.: 384 321 494, 384 327 505 email: wayproject@wayproject.cz		
Projektant : Kamil Pravda <i>Kamil</i>	Kontroloval : Josef Šedivý <i>Josef</i>	Zodp. projektant : Ing. Lubomír Hlom		
Stavebník : Obec Stříbřec		Č. zakázky :	1169	Paré č.:
Obec : Stříbřec, místní část Mníšek		Datum :	08/2023	
Stavba : Místní komunikace u zemědělského areálu - Mníšek		Formát :	3 A4	
		Měřítko :	1:250	
		Stupeň :	DUSP,PDPS	
Příloha : Koordinační situační výkres - "Osa 30"		Číslo arch. : 02/23	Číslo přílohy : C.3.2	