



Osa 10

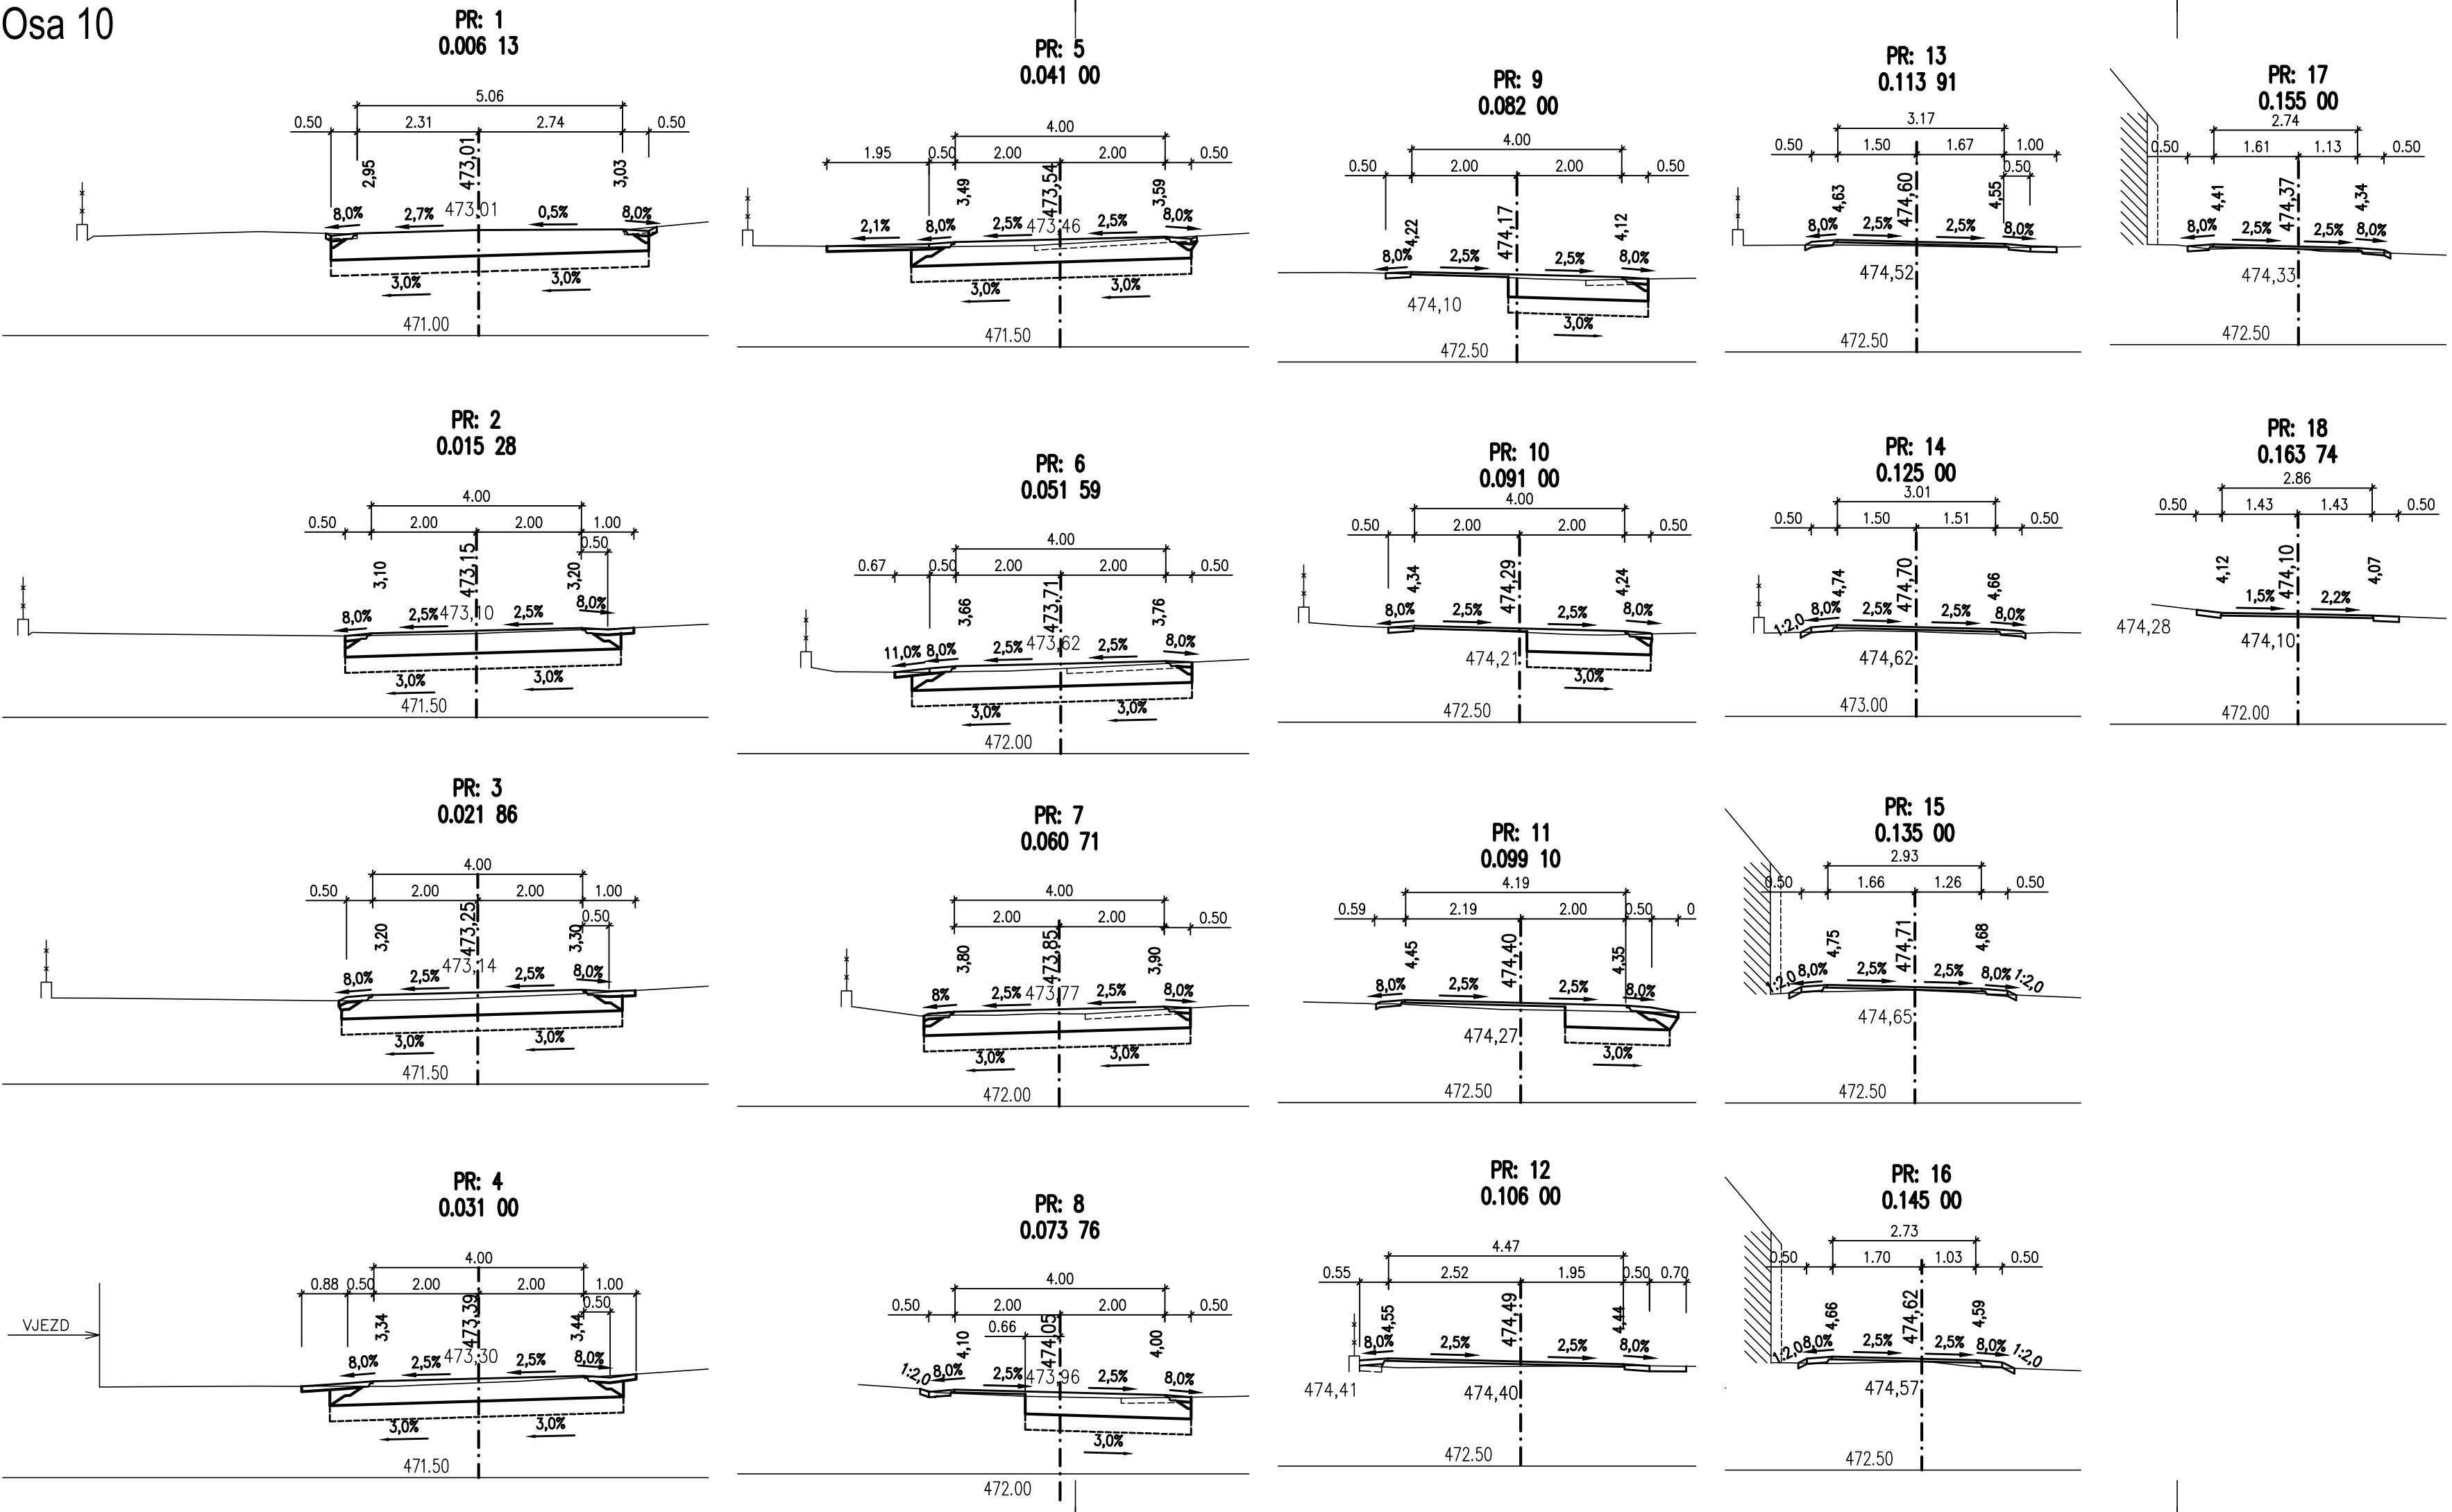

Osa 30

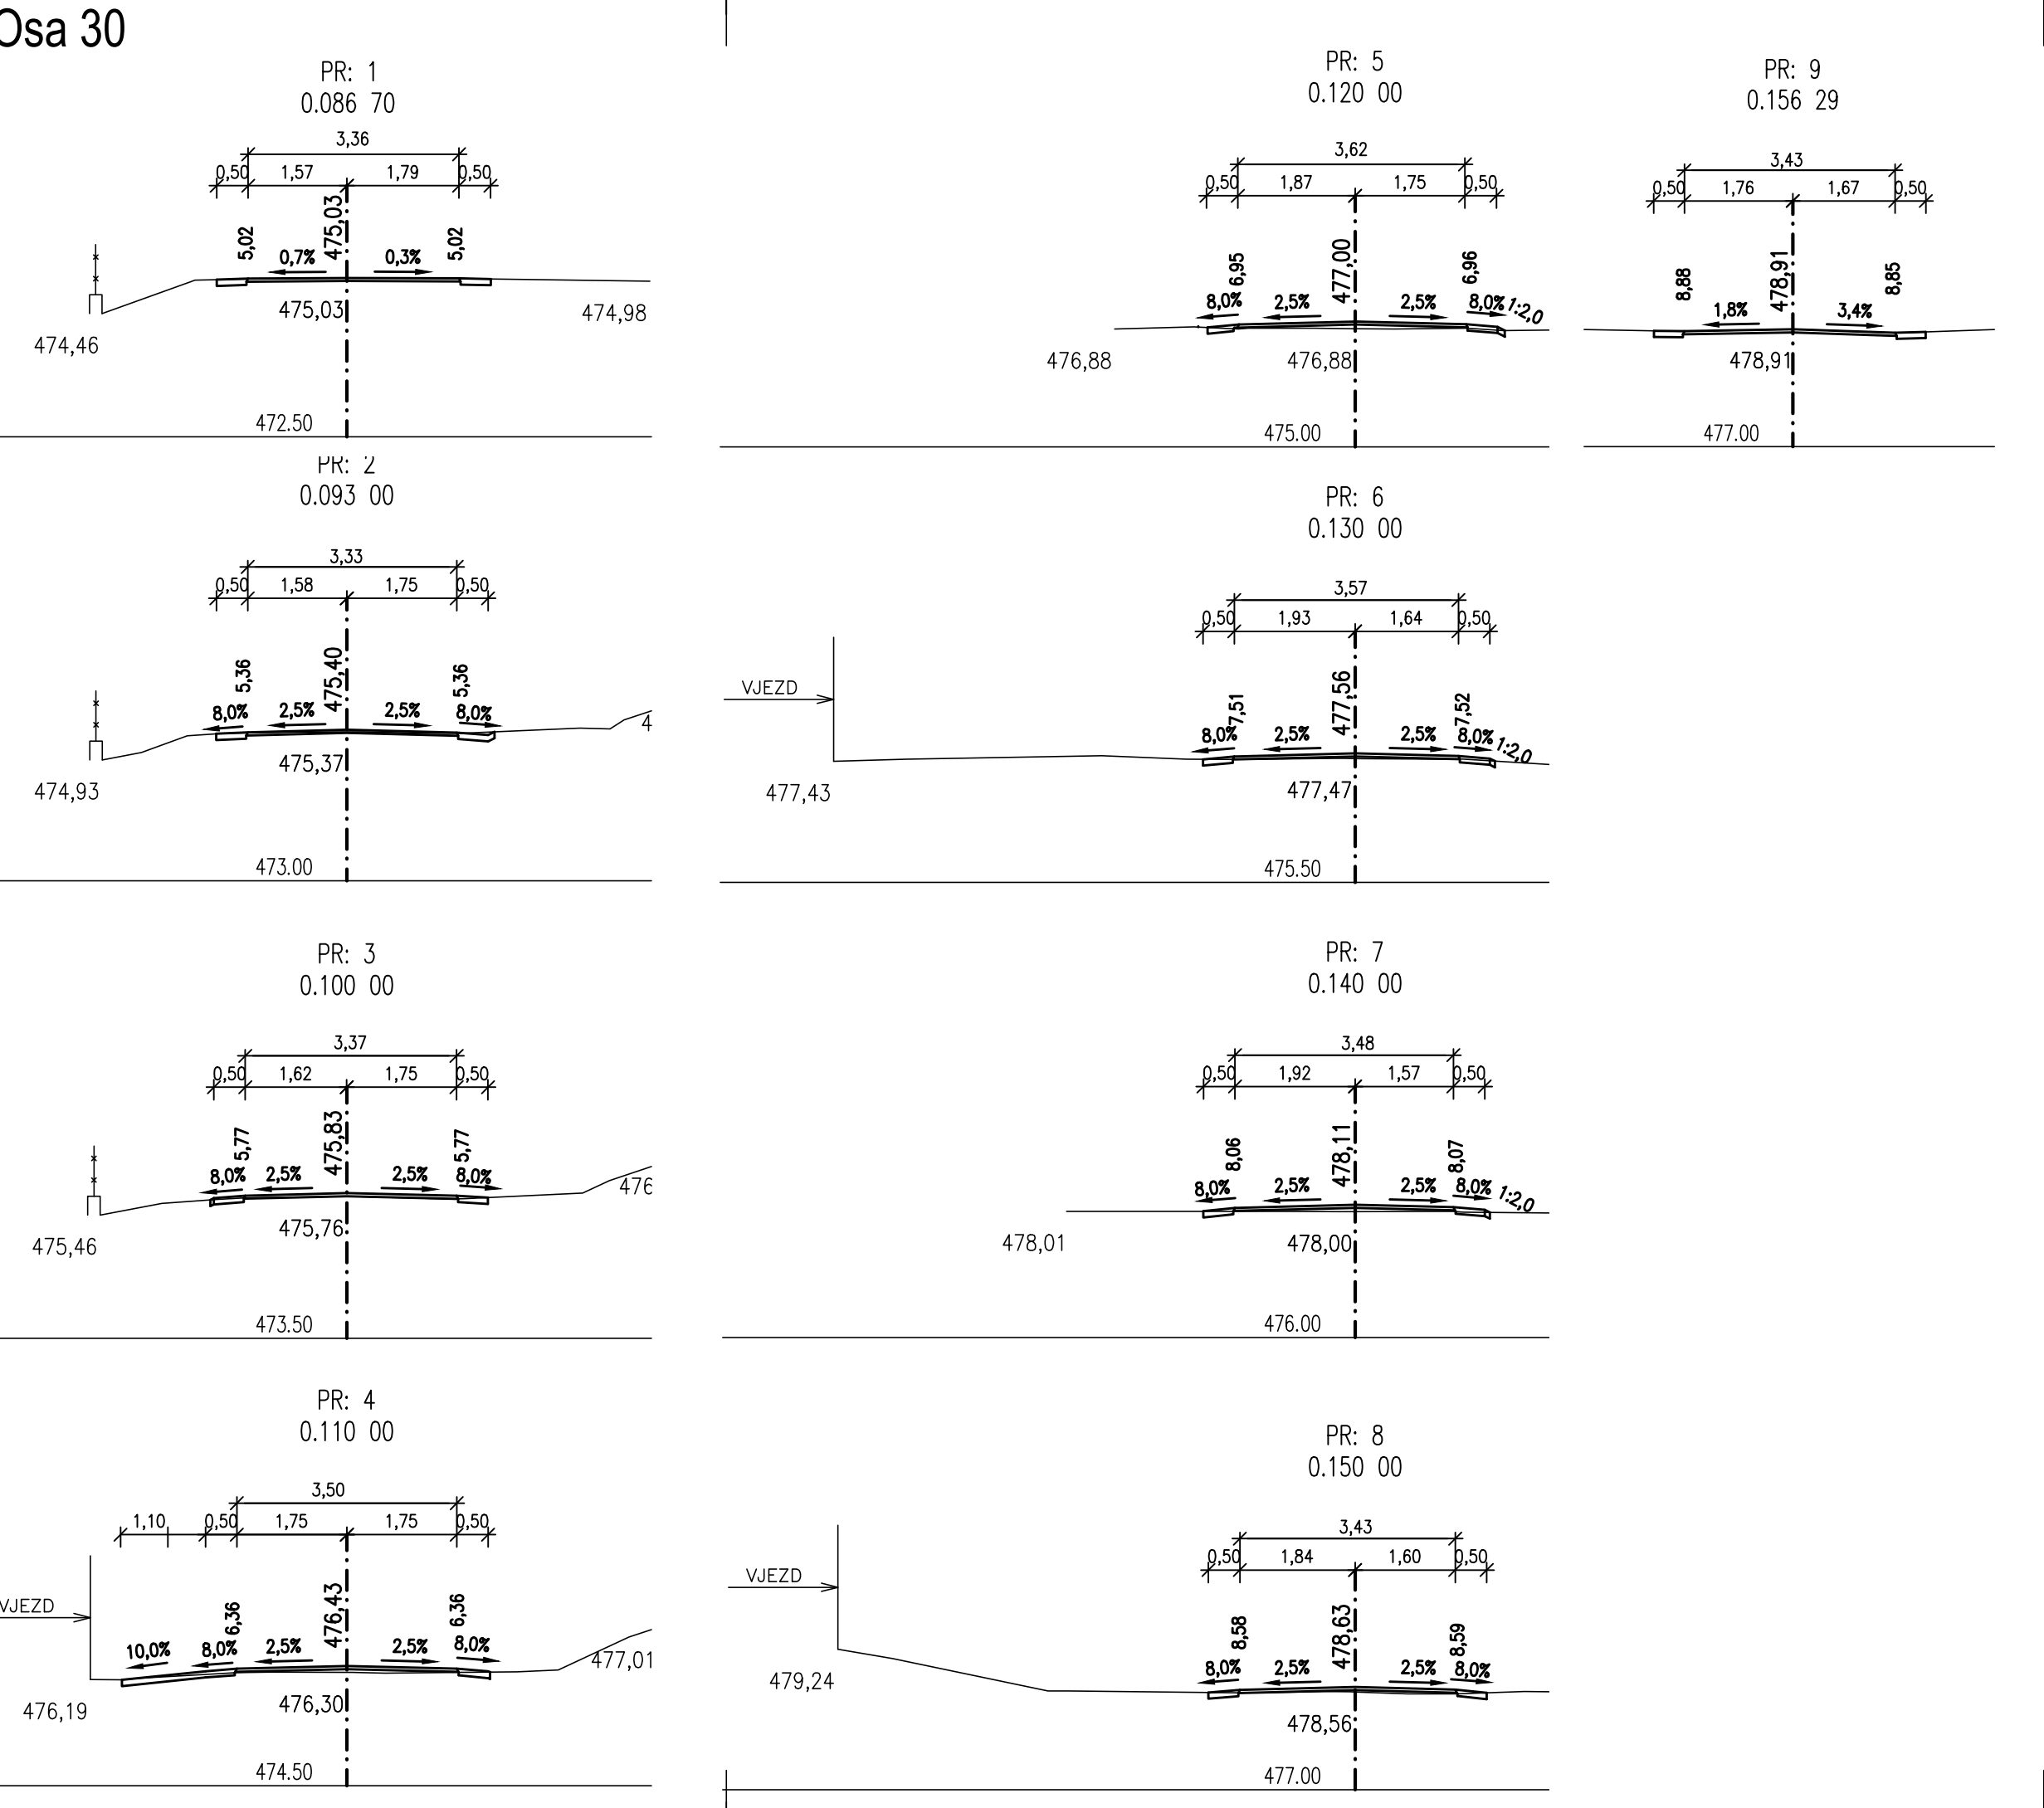

Výškový systém Bpv.

SO 101

HIP :		VP :		WAY project s. r. o. Jindřichův Hradec, Jarošovská 1126/II tel.: 384 321 494, 384 327 505 email: wayproject@wayproject.cz	
Projektant : Kamil Pravda		Kontroloval : Josef Šedivý		Zodp. projektant : Ing. Lubomír Hlom	
Stavebník : Obec Stříbřec				Č. zakázky : 1169	
Obec : Stříbřec, místní část Mníšek				Datum : 08/2023	
Stavba : Místní komunikace u zemědělského areálu - Mníšek				Formát : 5 A4	
				Měřítko : 1 : 100	
				Stupeň : DUSP,PDPS	
Příloha : Příčné řezy				Číslo arch. : 02/23	
				Číslo přílohy : D.1.1.2.d	