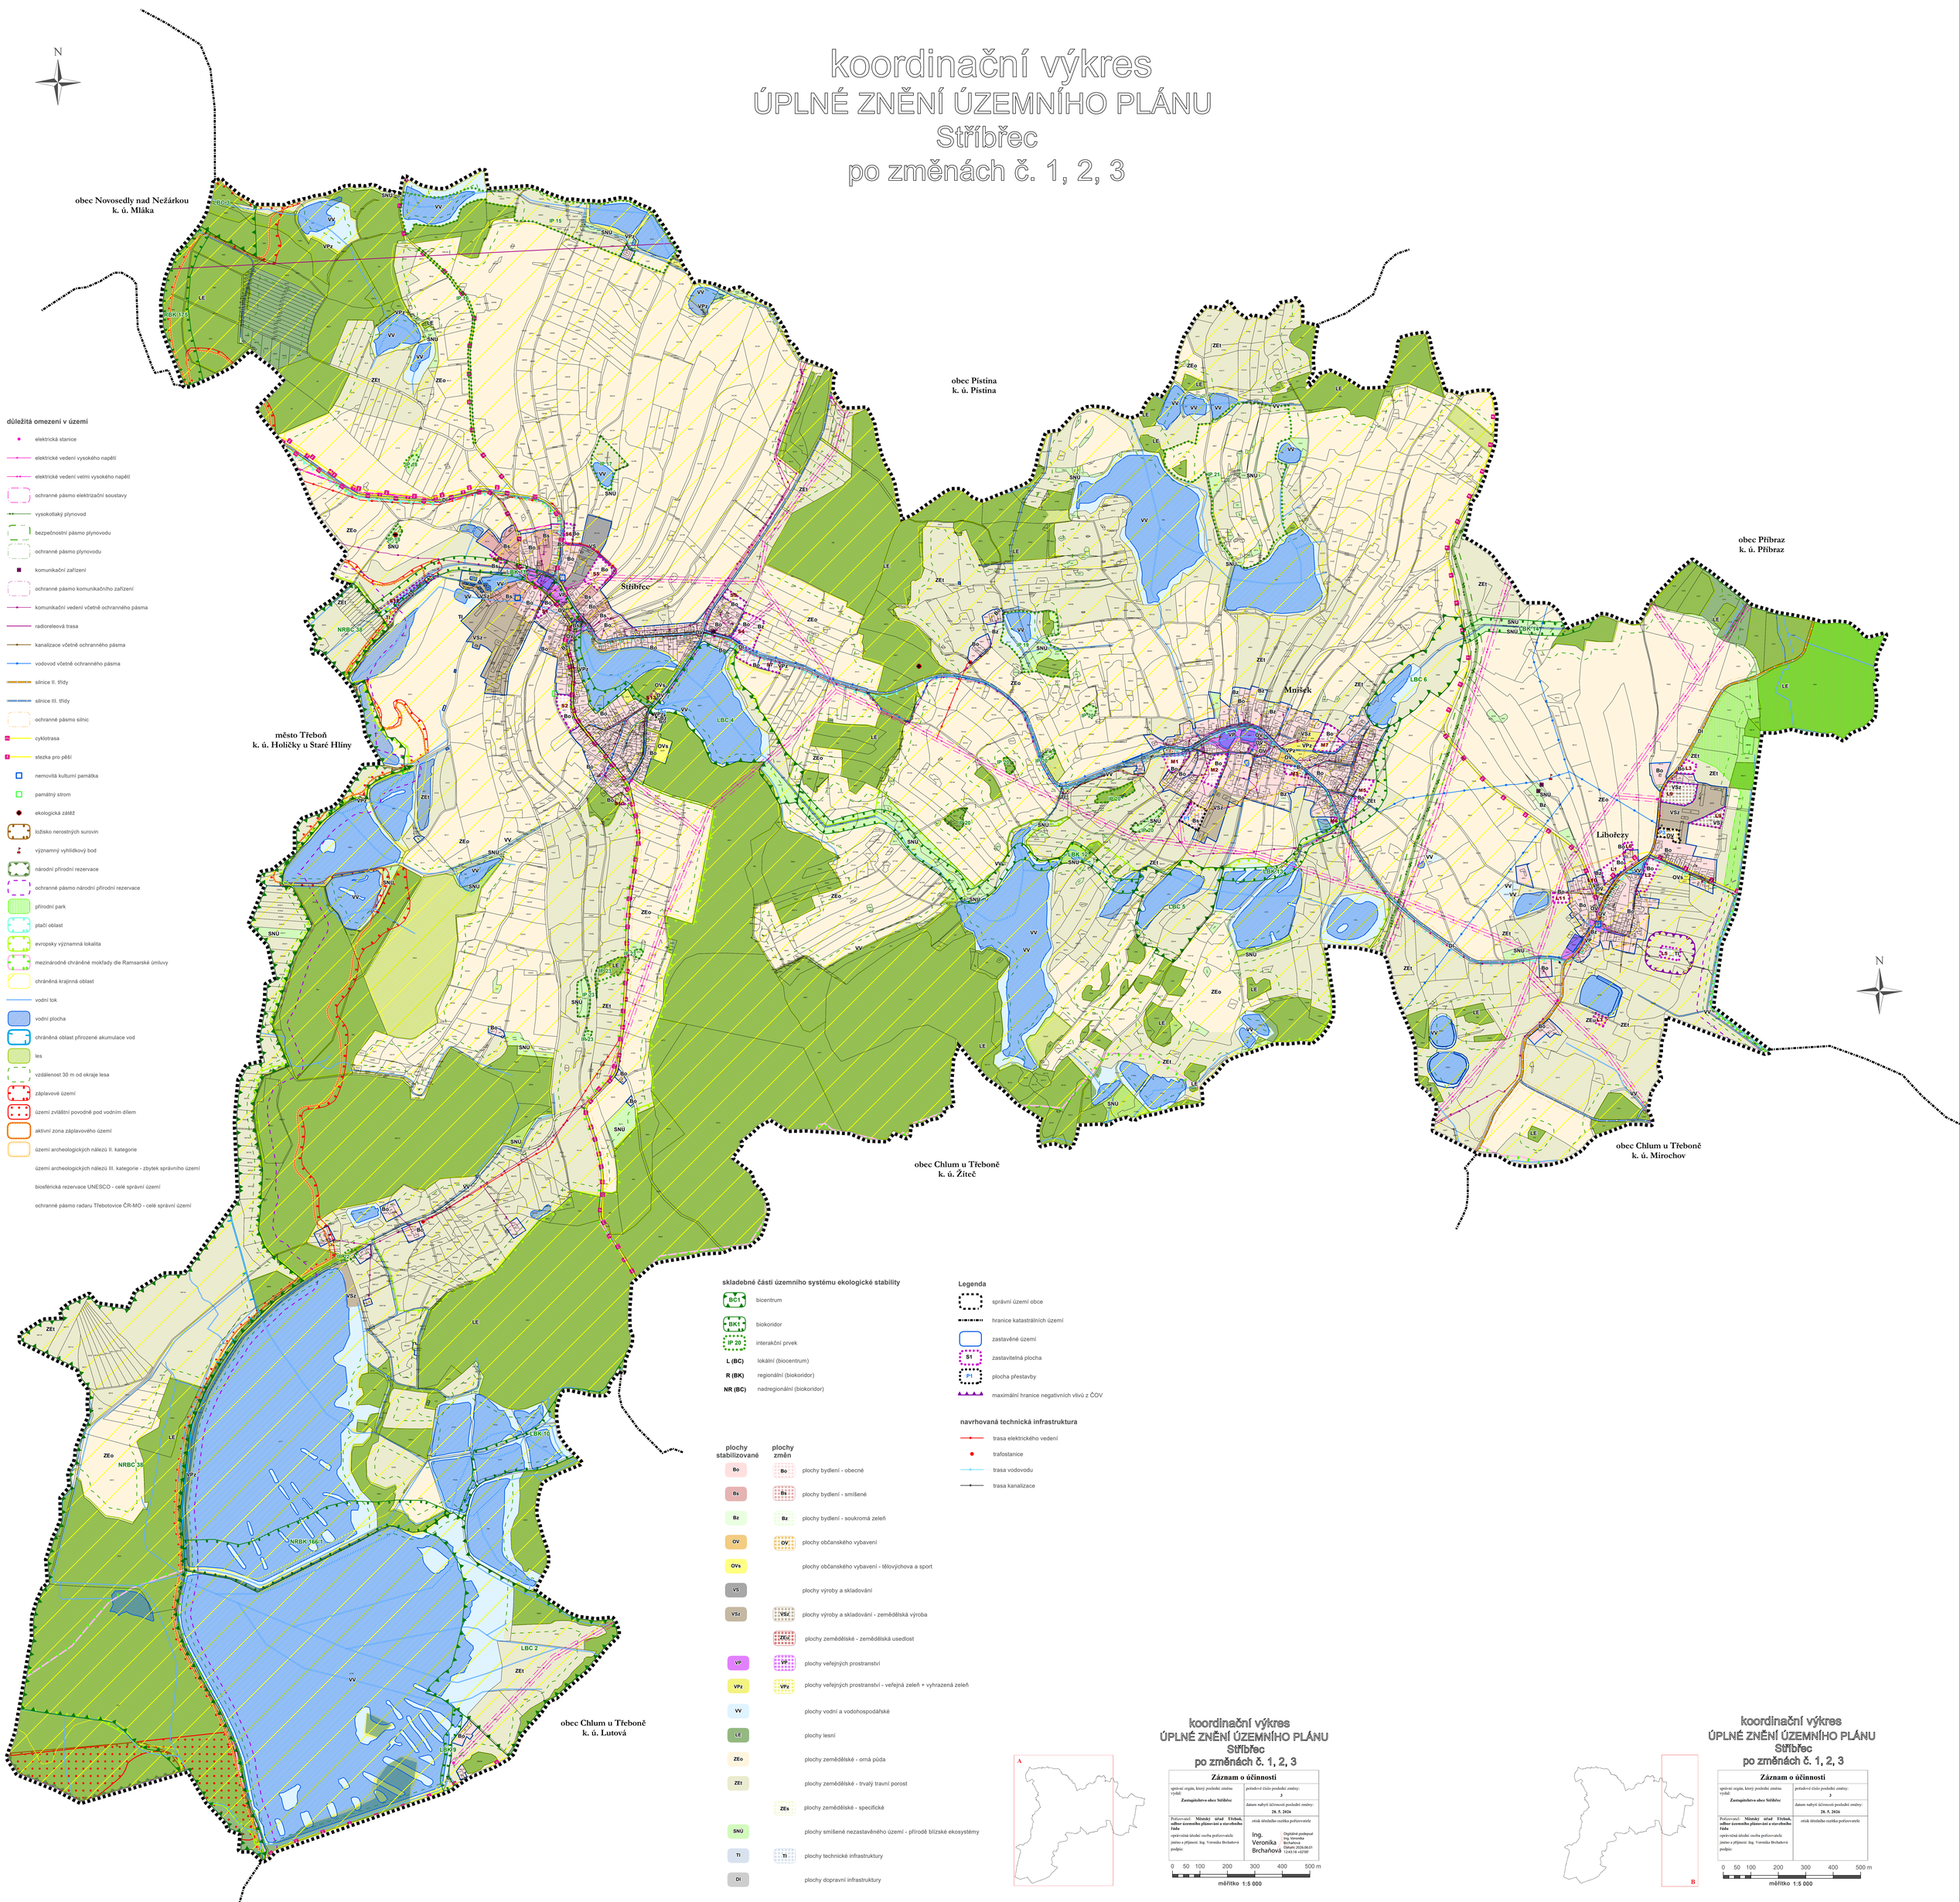koordinační výkres
ÚPLNÉ ZNĚNÍ ÚZEMNÍHO PLÁNU
Stříbřec
po změnách č. 1, 2, 3