koordinační výkres
odůvodnění změny č. 1 územního plánu Stříbřec

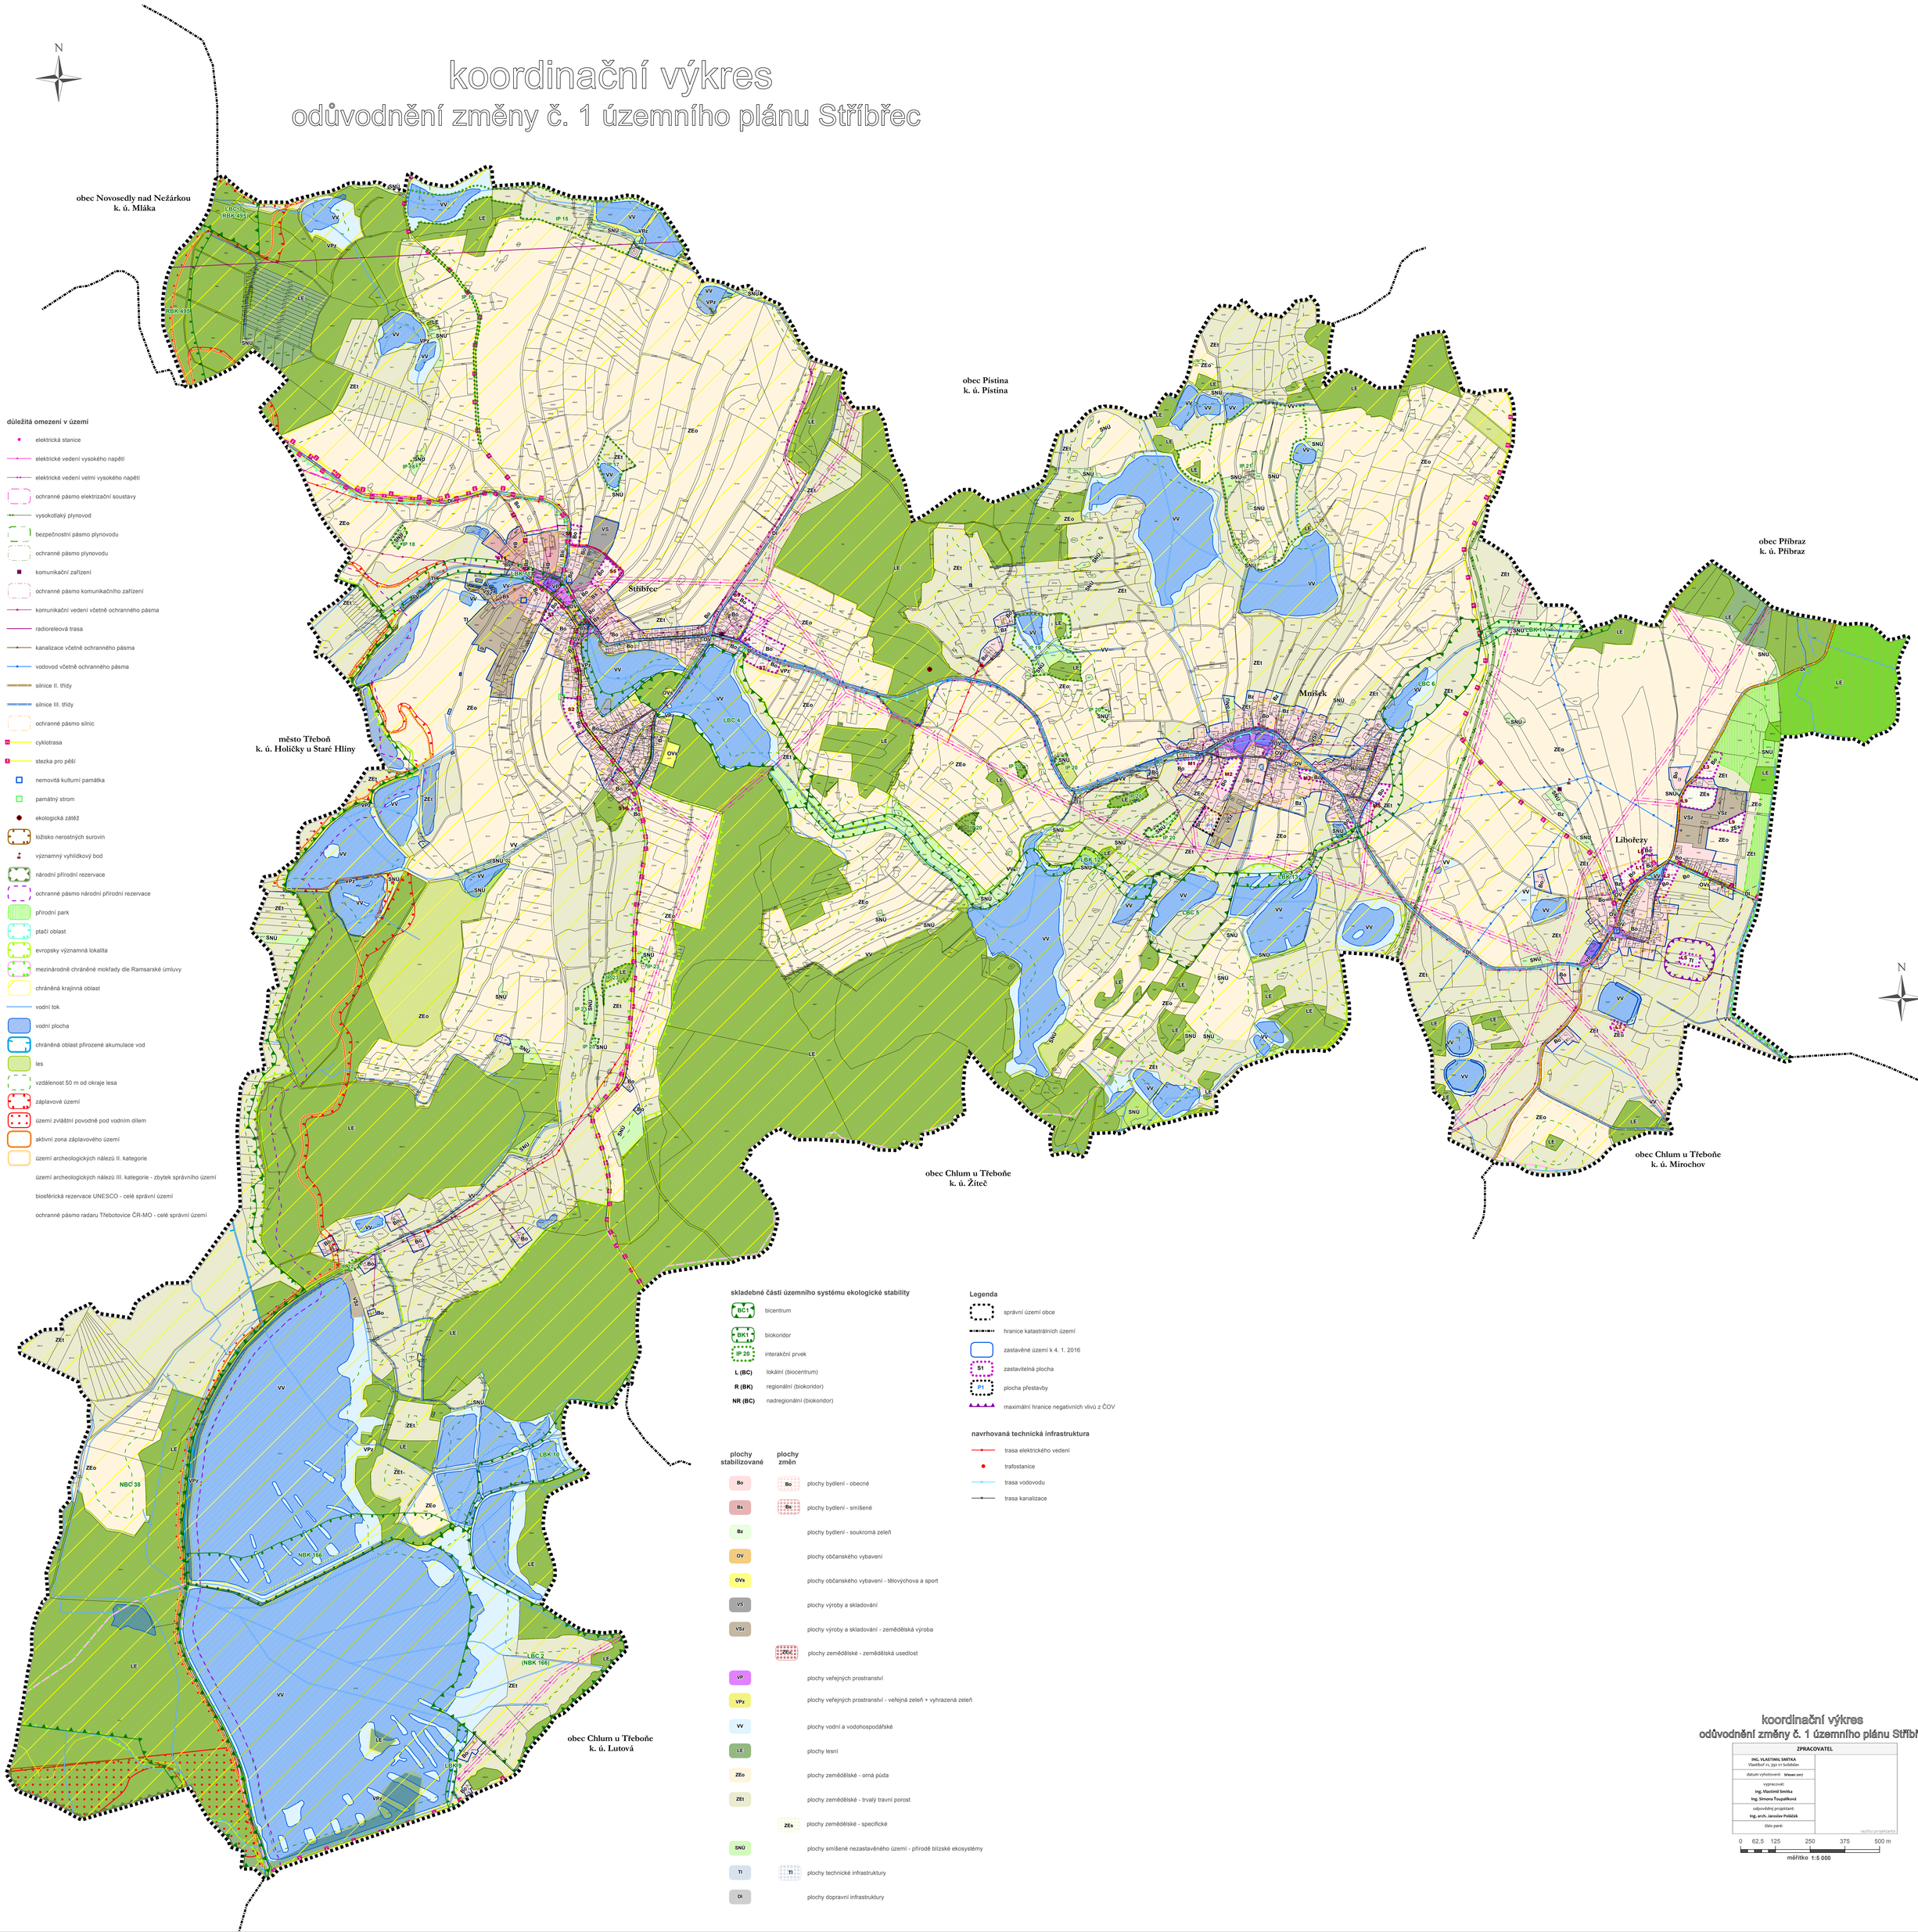

důležitá omezení v území

- elektrická stanice
- elektrické vedení vysokého napětí
- elektrické vedení velmi vysokého napětí
- ochranné pásmo elektrizační soustavy
- vysokotlaký plynovod
- bezpečnostní pásmo plynovodu
- ochranné pásmo plynovodu
- komunikační zařízení
- ochranné pásmo komunikačního zařízení
- komunikační vedení včetně ochranného pásma
- radioreleová trasa
- kanalizace včetně ochranného pásma
- vodovod včetně ochranného pásma
- silnice II. třídy
- silnice III. třídy
- ochranné pásmo silnic
- cyklotrasa
- stezka pro pěší
- nemovitá kulturní památka
- památný strom
- ekologická zátěž
- ložisko nerostných surovin
- významný vyhlídkový bod
- národní přírodní rezervace
- ochranné pásmo národní přírodní rezervace
- přírodní park
- ptačí oblast
- evropsky významná lokalita
- mezinárodně chráněné mokřady dle Ramsarské úmluvy
- chráněná krajinná oblast
- vodní tok
- vodní plocha
- chráněná oblast přirozené akumulace vod
- les
- vzdálenost 50 m od okraje lesa
- záplavové území
- území zvláštní povodně pod vodním dílem
- aktivní zona záplavového území
- území archeologických nálezů II. kategorie
- území archeologických nálezů III. kategorie - zbytek správního území
- biosférická rezervace UNESCO - celé správní území
- ochranné pásmo radaru Třebotovice ČR-MO - celé správní území

skladebné části územního systému ekologické stability

- BC1 — bicentrum
- BK1 — biokoridor
- IP 20 — interakční prvek
- **L (BC)** — lokální (biocentrum)
- **R (BK)** — regionální (biokoridor)
- **NR (BC)** — nadregionální (biokoridor)

Legenda

- správní území obce
- hranice katastrálních území
- zastavěné území k 4. 1. 2016
- S1 — zastavitelná plocha
- P1 — plocha přestavby
- maximální hranice negativních vlivů z ČOV

navrhovaná technická infrastruktura

- trasa elektrického vedení
- trafostanice
- trasa vodovodu
- trasa kanalizace

plochy stabilizované	plochy změn	
Bo	Bo	plochy bydlení - obecné
Bs	Bs	plochy bydlení - smíšené
Bz		plochy bydlení - soukromá zeleň
OV		plochy občanského vybavení
OVs		plochy občanského vybavení - tělovýchova a sport
VS		plochy výroby a skladování
VSz		plochy výroby a skladování - zemědělská výroba
	ZEo	plochy zemědělské - zemědělská usedlost
VP		plochy veřejných prostranství
VPz		plochy veřejných prostranství - veřejná zeleň + vyhrazená zeleň
VV		plochy vodní a vodohospodářské
LE		plochy lesní
ZEo		plochy zemědělské - orná půda
ZEt		plochy zemědělské - trvalý travní porost
	ZEs	plochy zemědělské - specifické
SNU		plochy smíšené nezastavěného území - přírodě blízké ekosystémy
TI	TI	plochy technické infrastruktury
DI		plochy dopravní infrastruktury

koordinační výkres
odůvodnění změny č. 1 územního plánu Stříbřec

ZPRACOVATEL	
ING. VLASTIMIL SMÍTKA Vlastiboř 71, 392 01 Soběslav	
datum vyhotovení: březen 2017	
vypracoval: Ing. Vlastimil Smítka Ing. Simona Šoupálková	
odpovědný projektant: Ing. arch. Jaroslav Poláček	
číslo paré:	razítko projektanta

0 62,5 125 250 375 500 m

měřítko 1:5 000