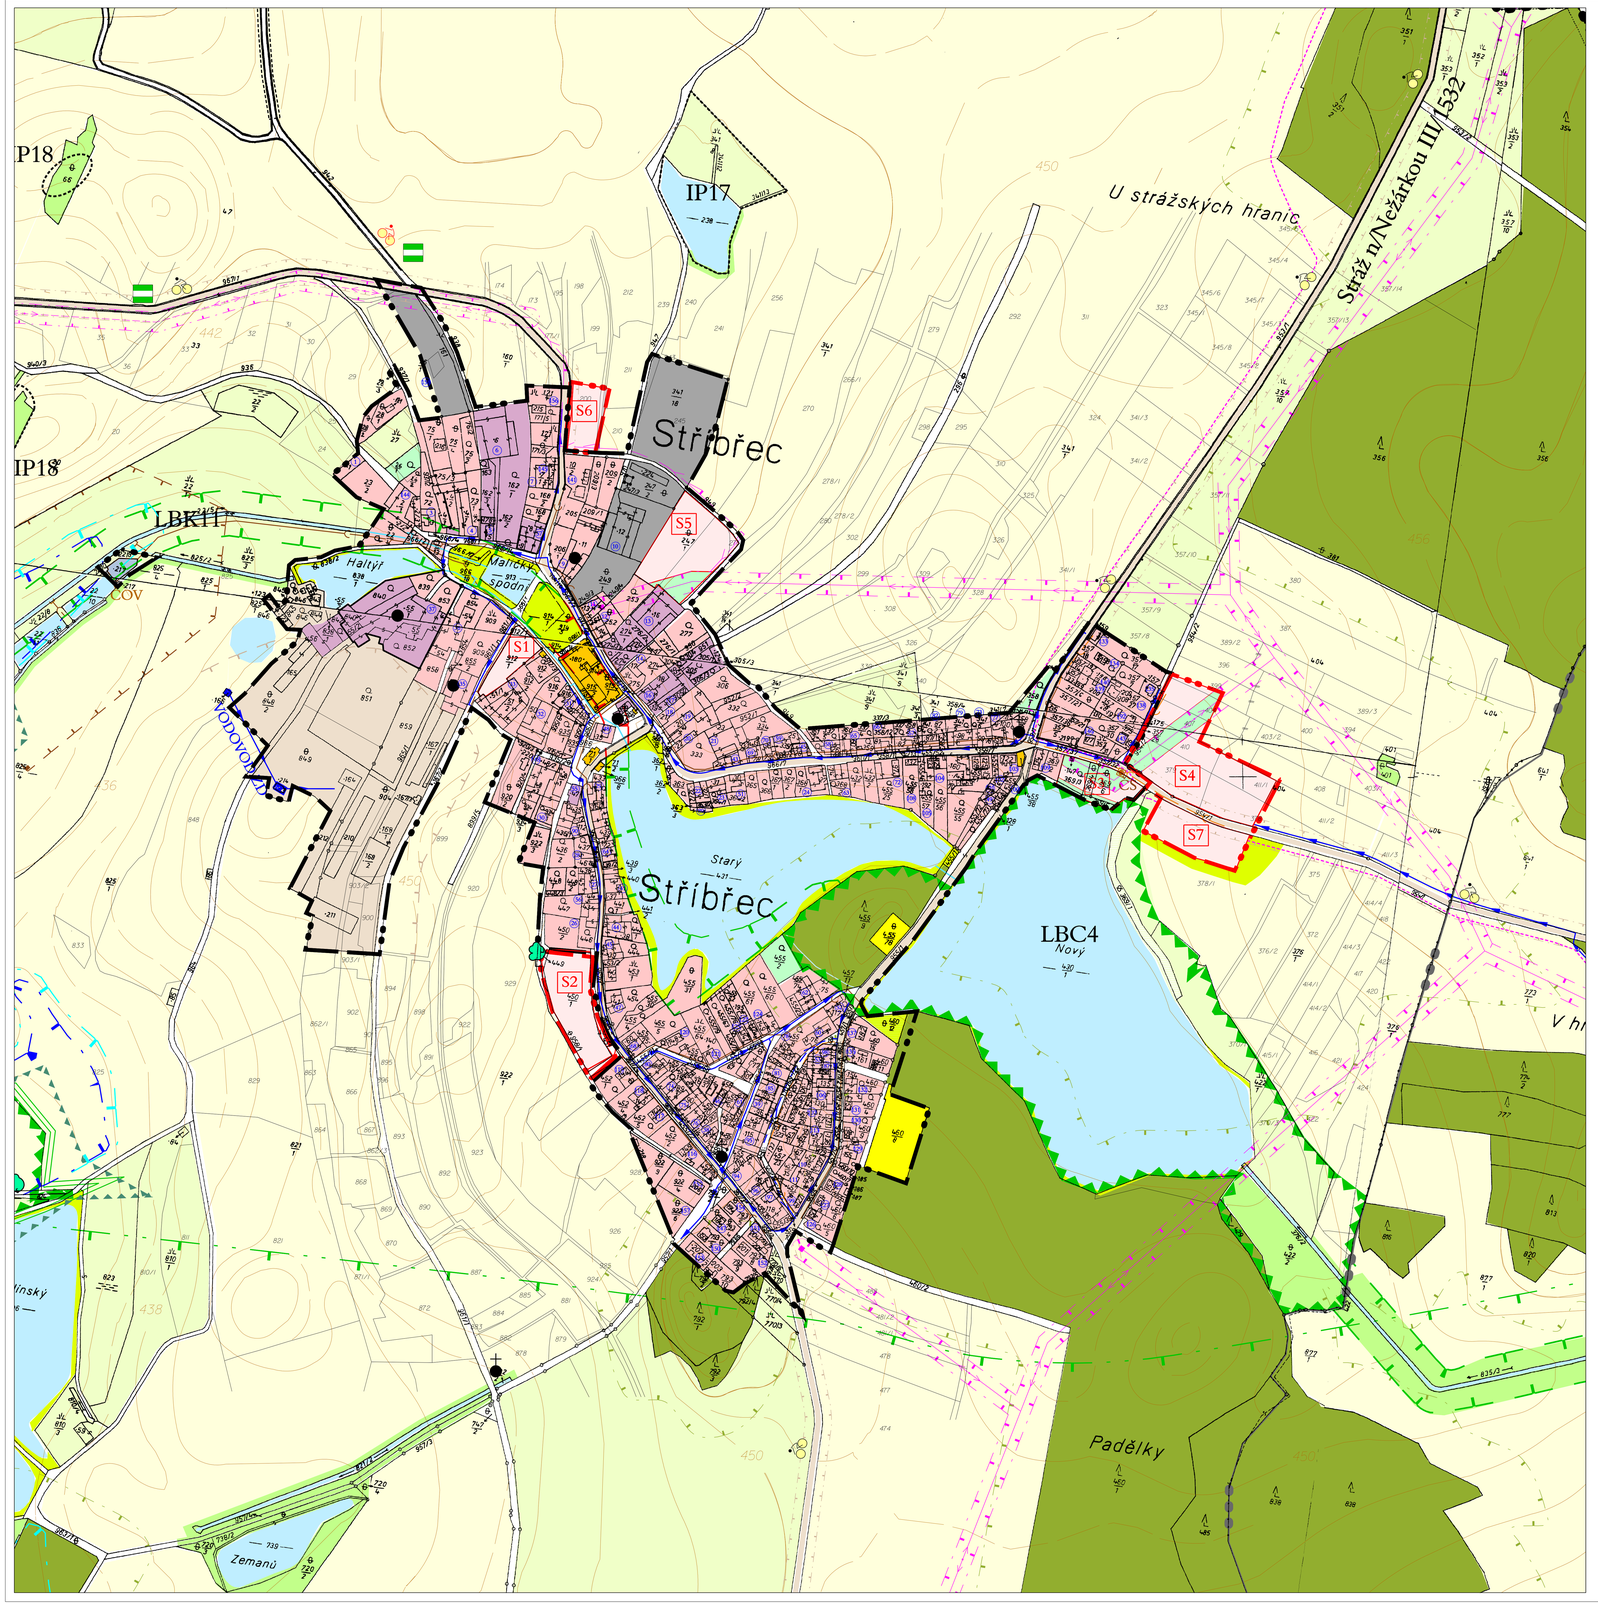

ÚZEMNÍ PLÁN STŘÍBŘEC

DETAIL KOORDINAČNÍHO VÝKRESU STŘÍBŘEC

MĚŘÍTKO 1 : 2 000

LEGENDA:

HRANICE, ZNAČENÍ, OCHRANNÁ PÁSMA

- hranice katastru
- hranice zastavěného území
- hranice zastavitelných ploch
- ochranné pásmo lesa
- ochranné pásmo silnice III. třídy
- ochranné pásmo čistírny odpadních vod
- ochranné pásmo vedení VN
- ochranné pásmo vedení VN - NÁVRH
- maximální hranice negativních vlivů ze zemědělské výroby - NÁVRH
- hranice NATURA 2000
- aktivní zóna záplavového území
- pasivní zóna záplavového území
- nemovitá kulturní památka
- památný strom
- kříž, boží muka

Území leží v CHKO Třeboňsko.

FUNKČNÍ VYUŽITÍ PLOCH

PLOCHY STABILIZOVANÉ	PLOCHY ZMĚN
	PLOCHY BYDLENÍ - obecné
	PLOCHY BYDLENÍ - smíšené
	PLOCHY BYDLENÍ - soukromá zeleň
	PLOCHY OBČANSKÉHO VYBAVENÍ
	PLOCHY OBČANSKÉHO VYBAVENÍ - tělovýchova a sport
	PLOCHY VÝROBY A SKLADOVÁNÍ
	PLOCHY VÝROBY A SKLADOVÁNÍ - zemědělská výroba
	PLOCHY VEŘEJNÝCH PROSTRANSTVÍ - veřejná zeleň + vyhrazená zeleň
	PLOCHY VODNÍ A VODOHOSPODÁŘSKÉ
	PLOCHY LESNÍ
	PLOCHY ZEMĚDĚLSKÉ - orná půda
	PLOCHY ZEMĚDĚLSKÉ - trvalý travní porost
	PLOCHY SMÍŠENÉ NEZASTAVĚNÉHO ÚZEMÍ přírodě blízké ekosystémy
	PLOCHY TECHNICKÉ INFRASTRUKTURY
	S5 číslo návrhové lokality

PLOCHY DOPRAVNÍ INFRASTRUKTURY

STAV	NÁVRH	
		silnice III.třídy vč.ochranného pásma
		rozšíření silnice III.třídy
		místní obslužné komunikace
		rozšíření místní obslužné komunikace
		cyklotrasa
		turistická stezka

PLOCHY TECHNICKÉ INFRASTRUKTURY - liniové sítě a zařízení

STAV	NÁVRH	
		venkovní vedení VVN 110 kV vč. ochranného pásma
		venkovní vedení VN 22kV vč.ochranného pásma
		kabel VN 22 kV
		trafostanice vč.ochranného pásma
		veřejná telekomunikační síť
		vodovod
		kanalizace
ČOV		čistírna odpadních vod
ČS		přečerpávací šachta

ÚZEMNÍ SYSTÉM EKOLOGICKÉ STABILITY

FUNKČNÍ	K DOPLNĚNÍ	
		NRBC nadregionální biocentrum funkční
		LBC lokální biocentrum funkční
		LBK lokální biokoridor funkční
		LBK lokální biokoridor - návrh
		IP interakční prvek stávající
		ochranná zóna NRBK
LBK12		číslo skladebné části ÚSES

(63) číslo popisné

SEVER

DETAIL KOORDINAČNÍHO VÝKRESU - STŘÍBŘEC

urbanisticko architektonická PROJEKCE Bolodarova 30, tel.387413480 370 06 ČESKÉ BUDĚJOVICE	HEDVLEČ PROJEKTANTI: ING. ARCH. Š. ŤUKALOVÁ	ZODPOVĚDNÝ PROJEKTANT: ING. ARCH. Š. ŤUKALOVÁ	KRESLILI: ING.J. HAGALÍKOVÁ
INVESTOR: STŘÍBŘEC		POŘIZOVATEL: MěÚ Třeboň	
DATUM: VIII/2009	MĚŘÍTKO: 1 : 2 000	STUPEŇ: ÚP	FORMÁT:
AKCE: STŘÍBŘEC ÚP ODŮVODNĚNÍ			PARÉ Č.
OBSAH: DETAIL KOORDINAČNÍHO VÝKRESU STŘÍBŘEC			VÝKRES Č.: 8