


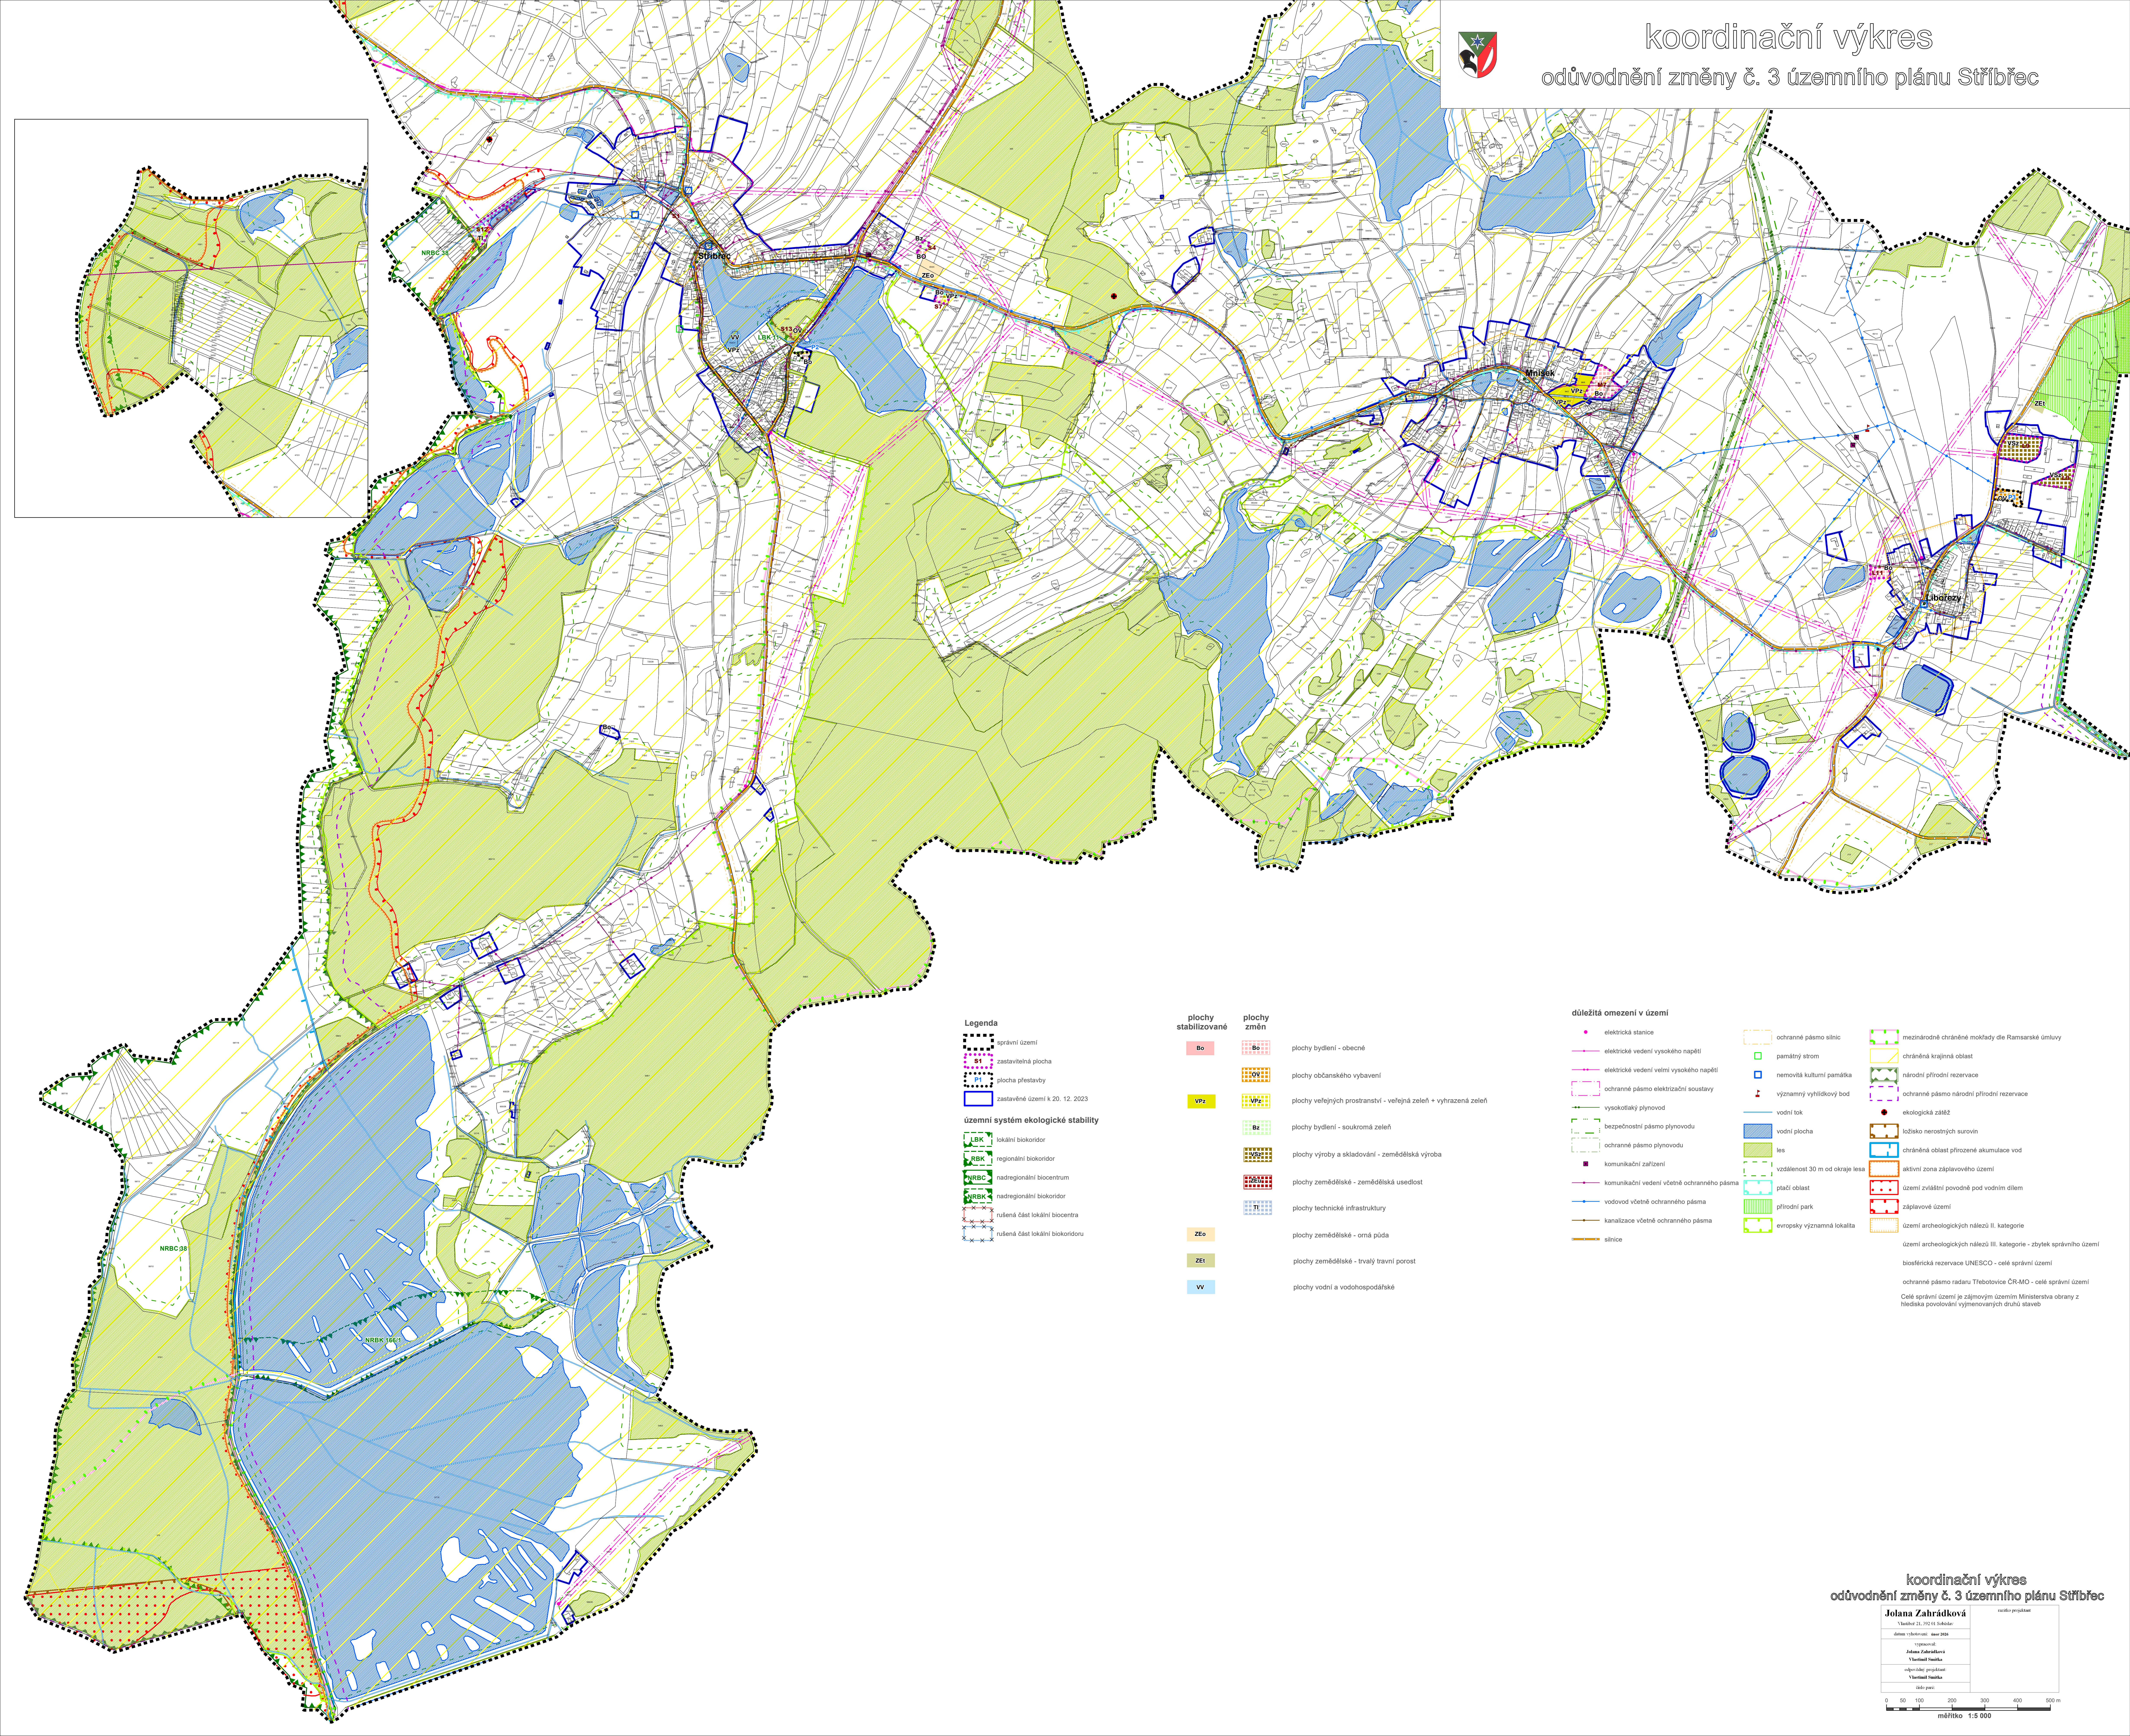

koordinační výkres

odůvodnění změny č. 3 územního plánu Stříbřec



Legenda

- správní území
- zastavitelná plocha
- plocha přestavby
- zastavné území k 20. 12. 2023

územní systém ekologické stability

- LBK lokální biokoridor
- RBK regionální biokoridor
- NRBC nadregionální biocentrum
- NRBK nadregionální biokoridor
- rušená část lokální biocentra
- rušená část lokálního biokoridoru

plochy stabilizované

- Bo plochy bydlení - obecné
- Bo plochy občanského vybavení
- VPZ plochy veřejných prostranství - veřejná zeleň + vyhrazená zeleň
- BZ plochy bydlení - soukromá zeleň
- VSZ plochy výroby a skladování - zemědělská výroba
- ZEM plochy zemědělské - zemědělská usedlost
- TI plochy technické infrastruktury
- ZEO plochy zemědělské - orná půda
- ZEI plochy zemědělské - trvalý travní porost
- VV plochy vodní a vodohospodářské

důležitá omezení v území

- elektrická stanice
- elektrické vedení vysokého napětí
- elektrické vedení velmi vysokého napětí
- ochranné pásmo elektrizační soustavy
- vysokotlaký plynovod
- bezpečnostní pásmo plynovodu
- ochranné pásmo plynovodu
- komunikační zařízení
- komunikační vedení včetně ochranného pásma
- vodovod včetně ochranného pásma
- kanalizace včetně ochranného pásma
- silnice
- ochranné pásmo silnic
- památný strom
- nemovitá kulturní památka
- významný vyhládkový bod
- vodní tok
- vodní plocha
- les
- vzdálenost 30 m od okraje lesa
- ptačí oblast
- přírodní park
- evropsky významná lokalita
- mezinárodní chráněné mokřady dle Ramsarské úmluvy
- chráněná krajinná oblast
- národní přírodní rezervace
- ochranné pásmo národní přírodní rezervace
- ekologická zátěž
- ložisko nerostných surovin
- chráněná oblast přírodní akumulace vod
- aktivní zóna záplavového území
- území zvláštní povodňové pod vodním dílem
- záplavové území
- území archeologických nálezů II. kategorie
- území archeologických nálezů III. kategorie - zbytek správního území
- biosférická rezervace UNESCO - celé správní území
- ochranné pásmo radaru Třebotovice ČR-MO - celé správní území
- Celý správní území je zájmovým územím Ministerstva obrany z hlediska povolování vyjmenovaných druhů staveb